Общество с ограниченной ответственностью "Масштаб"

Член саморегулируемой организации Ассоциация "Содружество профессиональных проектировщиков в строительстве"
СРО-П-198-25042018

г.Киров. ЖК "Инноград". Дом №11

г.Киров

ЭСКИЗНЫЙ ПРОЕКТ

ЭП

Директор А.Г.Туранов

ГАП С.С.Самолис

2026

Согласовано

Взам. инв. №

Подп. и дата

Инв. № подл.

Ведомость рабочих чертежей основного комплекта

1	Ведомость рабочих чертежей основного комплекта	
2	Схема планировочной организации земельного участка	
3	ТЭП	
4	План подвала	
5	Экспликация помещений подвала	
6	План 1 этажа	
7	План 2 этажа	
8	План 3 этажа	
9	План 4 этажа	
10	План 5 этажа	
11	План 6 этажа	
12	План 7 этажа	
13	Разрез 1-1	
14	План подвала, Экспликация помещений подвала	
15	План 1-го этажа	
16	План 2-го - 4-го этажей	
17	План 5-го - 7-го, 9-го этажей	
18	План 8-го этажа	
19	Разрез 2-2	
20	План техподполья, экспликация помещений	
21	План 1-го этажа	
22	План 2-го этажа	
23	План 3-го - 5-го этажей	
24	План 6-го - 7-го этажей	
25	Разрез 3-3	
26	План техподполья, экспликация помещений	
27	План 1 этажа	
28	План 2 этажа	
29	План 3 этажа	
30	План 4-7 этажей	
31	План 8 этажа	
32	Разрез 4-4	
33	План техподполья, экспликация помещений	
34	План 1-го этажа	
35	План 2-го этажа	
36	План 3-го - 5-го этажей	
37	План 6-го - 7-го этажей	
38	Разрез 5-5	
39	План техподполья, экспликация помещений	
40	План 1-го этажа	
41	План 2-го этажа	
42	План 3-го - 5-го этажей	
43	План 6-го - 7-го этажей	
44	Разрез 6-6	
45	План техподполья, экспликация помещений	
46	План 1-го этажа	
47	План 2-го этажа	
48	План 3-го - 4-го этажа	
49	План 5-го этажа	
50	План 6-го этажа	
51	План 7-го этажа	
52	План 8-го этажа7	
53	План 9-го этажа	
54	Разрез 7-7	
55	Визуализация 1	
56	Визуализация 2	
57	Визуализация 3	
58	Визуализация 4	
59	Визуализация 5	
60	Визуализация 6	
61	Визуализация 7	
62	Визуализация 8	
63	Визуализация 9	
64	Визуализация 10	
65	Фасад 1	
66	Фасад 2	
67	Фасад 3	
68	Фасад 4	
69	Фасад 5	
70	Фасад 6	
71	Фасад 7	
72	Условные обозначения	
73	Архитектурная подсветка	
74	Архитектурная подсветка	
75	Архитектурная подсветка	
76	Архитектурная подсветка	

Согласовано

Взам. инв. №


Подп. и дата

Инв. № подл.

						ЭП	
						г.Киров. ЖК "Инноград". Дом №11	
Изм.	Кол.уч.	Лист	№ док.	Подпись	Дата		
ГАП		Самолис				Стадия	Лист	Листов
Разработал		Пономарева				ЭП	1	
Проверил		Самолис						
Н.контр		Падерина				Ведомость рабочих чертежей основного комплекта	МАСШТАБ	
Утвердил		Падерина						

ОСНОВНЫЕ ТЕХНИКО-ЭКОНОМИЧЕСКИЕ ПОКАЗАТЕЛИ

- Общая площадь квартир с понижающим коэффициентом (продаваемая) -12840,63 м2;
- Количество человек - 442 чел.;
- Площадь площадок требуемая - 530,4 м2;
- Площадь площадок фактическая - 609,6 м2;
- Количество квартир - 242 кв;
- Количество м/м требуемое для жилья - 145 м/м, из них
  7 м/м для МГН
  3 м/м для электромобилей
- Количество м/м требуемое для комерции - 21 м/м, из них
  1 м/м для МГН
  1м/м для электромобилей
- Количество м/м требуемое всего - 166 м/м;
- Количество м/м фактическое - 166 м/м, из них
  8 м/м для МГН
  4 м/м для электромобилей

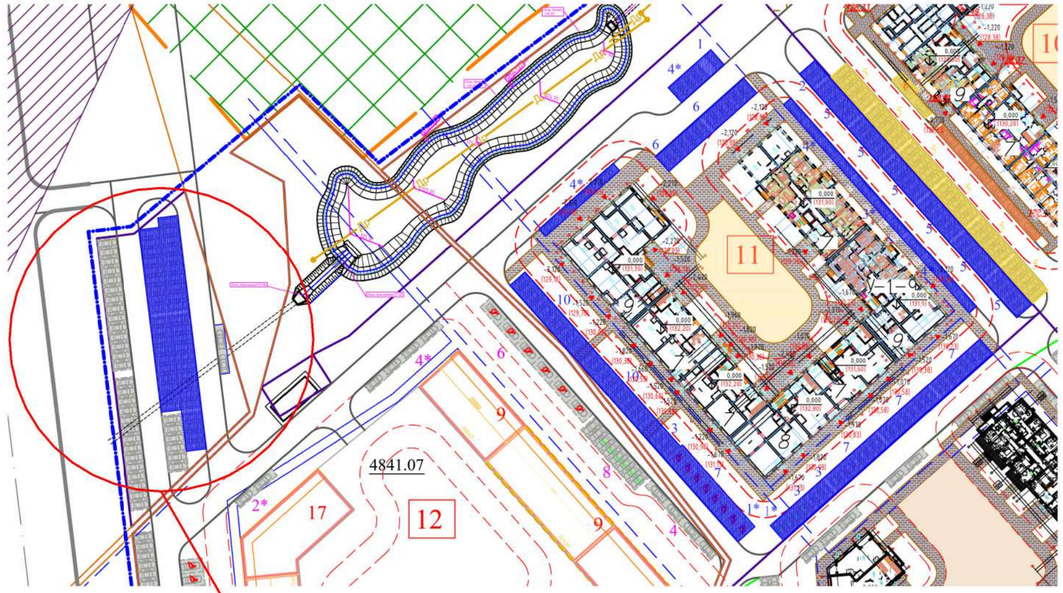

						ЭП
						г.Киров. ЖК "Инноград". Дом №11
Изм.	Кол.уч.	Лист	№ док.	Подпись	Дата	
ГАП		Самолис				Стадия: ЭП; Лист: 2; Листов:
Разработал		Пономарева				
Проверил		Самолис				
Н.контр		Падерина				Схема планировочной организации земельного участка
Утвердил		Падерина				МАСШТАБ

Согласовано

Взам. инв. №

Подп. и дата

Инв. № подл.

Время печати: 05.03.2020 19:57:32 594x420мм (h)

Формат А2

ТЭП
г.Киров. ЖК"Инноград". Дом №11

Площадь квартир - 12397,65м2
Общая жилая площадь (с понижающим коэффициентом) - 12840,63м2
Общая жилая площадь (без понижающего коэффициента) - 13516,47м2
Общая площадь коммерческих помещений - 1258,60м2
Итого (с понижающим коэффициентом) - 14099,23м2
Итого (без понижающего коэффициента) - 14775,07м2
Средняя площадь квартиры - 53,06м2
Площадь уникальных планировок - м2

ТЭП/Квартиры/ModplusПосекционно/Все типы квартир

Тип квартиры	ADSK_Тип квартиры	Жил. пл	Общ.пл	Общ.пл + лодж с коэф.	Общ. пл+лодж	Число квартир	Процент
2+	M	21,79	31,39	31,39	31,39	1	0,41%
Cm	S	80,40	135,80	141,00	153,20	5	2,07%
1+	S	832,17	2751,72	2838,74	2991,22	77	31,82%
1+	M	203,74	688,42	716,99	756,56	18	7,44%
1+	L	41,52	165,40	169,08	177,64	4	1,65%
1+	XL	22,57	80,01	94,21	127,33	2	0,83%
2	M	155,16	310,26	315,46	327,66	6	2,48%
2	L	721,57	1305,43	1331,71	1378,93	24	9,92%
2	XL	29,02	54,74	62,52	78,28	1	0,41%
2+	S	500,79	1271,97	1309,99	1360,92	23	9,50%
2+	M	677,67	1763,75	1811,81	1874,83	29	11,98%
2+	L	840,49	2185,24	2266,68	2377,97	32	13,22%
2+	XL	29,22	69,16	79,42	97,90	1	0,41%
3+	M	63,15	154,13	161,87	179,90	2	0,83%
3+	L	601,33	1344,42	1410,43	1476,34	16	6,61%
3+	XL	41,70	85,81	99,33	126,40	1	0,41%
Итого:: 242		4862,29	12397,65	12840,63	13516,47		100,00%

ТЭП/Квартиры/ModplusПосекционно с размерностью

Тип квартиры	ADSK_Тип квартиры	Жил. пл	Общ.пл	Общ.пл + лодж с коэф.	Общ. пл+лодж	Число квартир	Процент
Секция 1							
2+	M	21,79	31,39	31,39	31,39	1	0,41%
Cm	S	80,40	135,80	141,00	153,20	5	2,07%
1+	S	52,60	176,00	179,68	188,24	5	2,07%
1+	M	20,76	82,70	82,70	82,70	2	0,83%
1+	L	41,52	165,40	169,08	177,64	4	1,65%
2	M	155,16	310,26	315,46	327,66	6	2,48%
2+	S	122,36	312,83	325,51	342,63	6	2,48%
2+	M	111,32	319,37	327,81	347,49	5	2,07%
2+	L	196,42	551,57	560,37	580,94	8	3,31%
3+	M	30,11	77,01	80,39	88,26	1	0,41%
3+	L	32,26	84,10	87,82	91,52	1	0,41%
		864,70	2246,43	2301,21	2411,67	44	18,18%
Секция 2							
1+	S	227,15	752,91	791,10	829,17	21	8,68%
1+	M	57,45	190,25	199,55	208,81	5	2,07%
2+	M	165,69	505,49	517,81	530,06	8	3,31%
2+	L	200,79	477,67	506,30	534,86	7	2,89%
2+	XL	29,22	69,16	79,42	97,90	1	0,41%
3+	L	328,72	678,80	705,60	732,32	8	3,31%
3+	XL	41,70	85,81	99,33	126,40	1	0,41%
		1050,72	2760,09	2899,11	3059,52	51	21,07%
Секция 3							
1+	S	127,92	427,42	437,84	462,26	12	4,96%
2	L	183,33	326,79	331,99	344,19	6	2,48%
2+	S	24,46	56,97	58,60	60,23	1	0,41%
2+	M	126,30	292,60	300,75	308,90	5	2,07%
		462,01	1103,78	1129,18	1175,58	24	9,92%
Секция 4							
1+	S	74,41	248,57	254,94	269,86	7	2,89%
1+	M	57,73	203,13	208,33	220,53	5	2,07%
1+	XL	22,57	80,01	94,21	127,33	2	0,83%
2	L	171,58	325,06	335,74	346,36	6	2,48%
2	XL	29,02	54,74	62,52	78,28	1	0,41%
2+	S	124,89	343,45	349,82	364,74	6	2,48%
2+	L	20,19	56,35	64,16	82,38	1	0,41%
		500,39	1311,31	1369,72	1489,48	28	11,57%
Секция 5							
1+	S	127,92	427,42	437,82	462,22	12	4,96%
2	L	183,33	326,79	331,99	344,19	6	2,48%
2+	S	24,46	56,97	58,60	60,23	1	0,41%
2+	M	126,30	292,60	300,75	308,90	5	2,07%
		462,01	1103,78	1129,16	1175,54	24	9,92%
Секция 6							
1+	S	127,92	427,42	437,82	462,22	12	4,96%
2	L	183,33	326,79	331,99	344,19	6	2,48%
2+	S	24,46	56,97	58,60	60,23	1	0,41%
2+	M	126,30	292,60	300,75	308,90	5	2,07%
		462,01	1103,78	1129,16	1175,54	24	9,92%
Секция 7							
1+	S	94,25	291,98	299,54	317,25	8	3,31%
1+	M	67,80	212,34	226,41	244,52	6	2,48%
2+	S	180,16	444,78	458,86	472,86	8	3,31%
2+	M	21,76	61,09	63,94	70,58	1	0,41%
2+	L	423,09	1099,65	1135,85	1179,79	16	6,61%
3+	M	33,04	77,12	81,48	91,64	1	0,41%
3+	L	240,35	581,52	617,01	652,50	7	2,89%
		1060,45	2768,48	2883,09	3029,14	47	19,42%
Итого:: 242		4862,29	12397,65	12840,63	13516,47	242	100,00%

Коммерческие помещения	Площадь
Секция 1	
Офис 1	44,42
Офис 2	46,93
	91,35
Секция 2	
Офис 3	40,84
Офис 4	58,54
	99,38
Секция 3	
Офис 5	61,16
Офис 6	97,33
	158,49
Секция 4	
Офис 7	72,25
Офис 8	57,51
Офис 9	125,44
	255,20
Секция 5	
Офис 10	61,16
Офис 11	96,82
	157,98
Секция 6	
Офис 12	47,57
Офис 13	61,47
	109,04
Секция 7	
Офис 14	38,19
Офис 15	72,22
Офис 16	113,32
Офис 17	93,08
Офис 18	70,35
	387,16
Итог: 18	1258,60

Согласовано


Взам. инв. №

Подп. и дата

Инв. № подл.

Изм.	Кол.уч.	Лист	№ док.	Подпись	Дата	ЭП		
						г.Киров. ЖК "Инноград". Дом №11		
ГАП		Самолис					Стадия	Лист	Листов
Разработал		Пономарева					ЭП	3	
Проверил		Самолис							
Н.контр		Падерина				ТЭП	МАСШТАБ		
Утвердил		Падерина							

г.Киров. ЖК "Инноград". Дом №11.
План подвала. Секция №1 (7эт.)

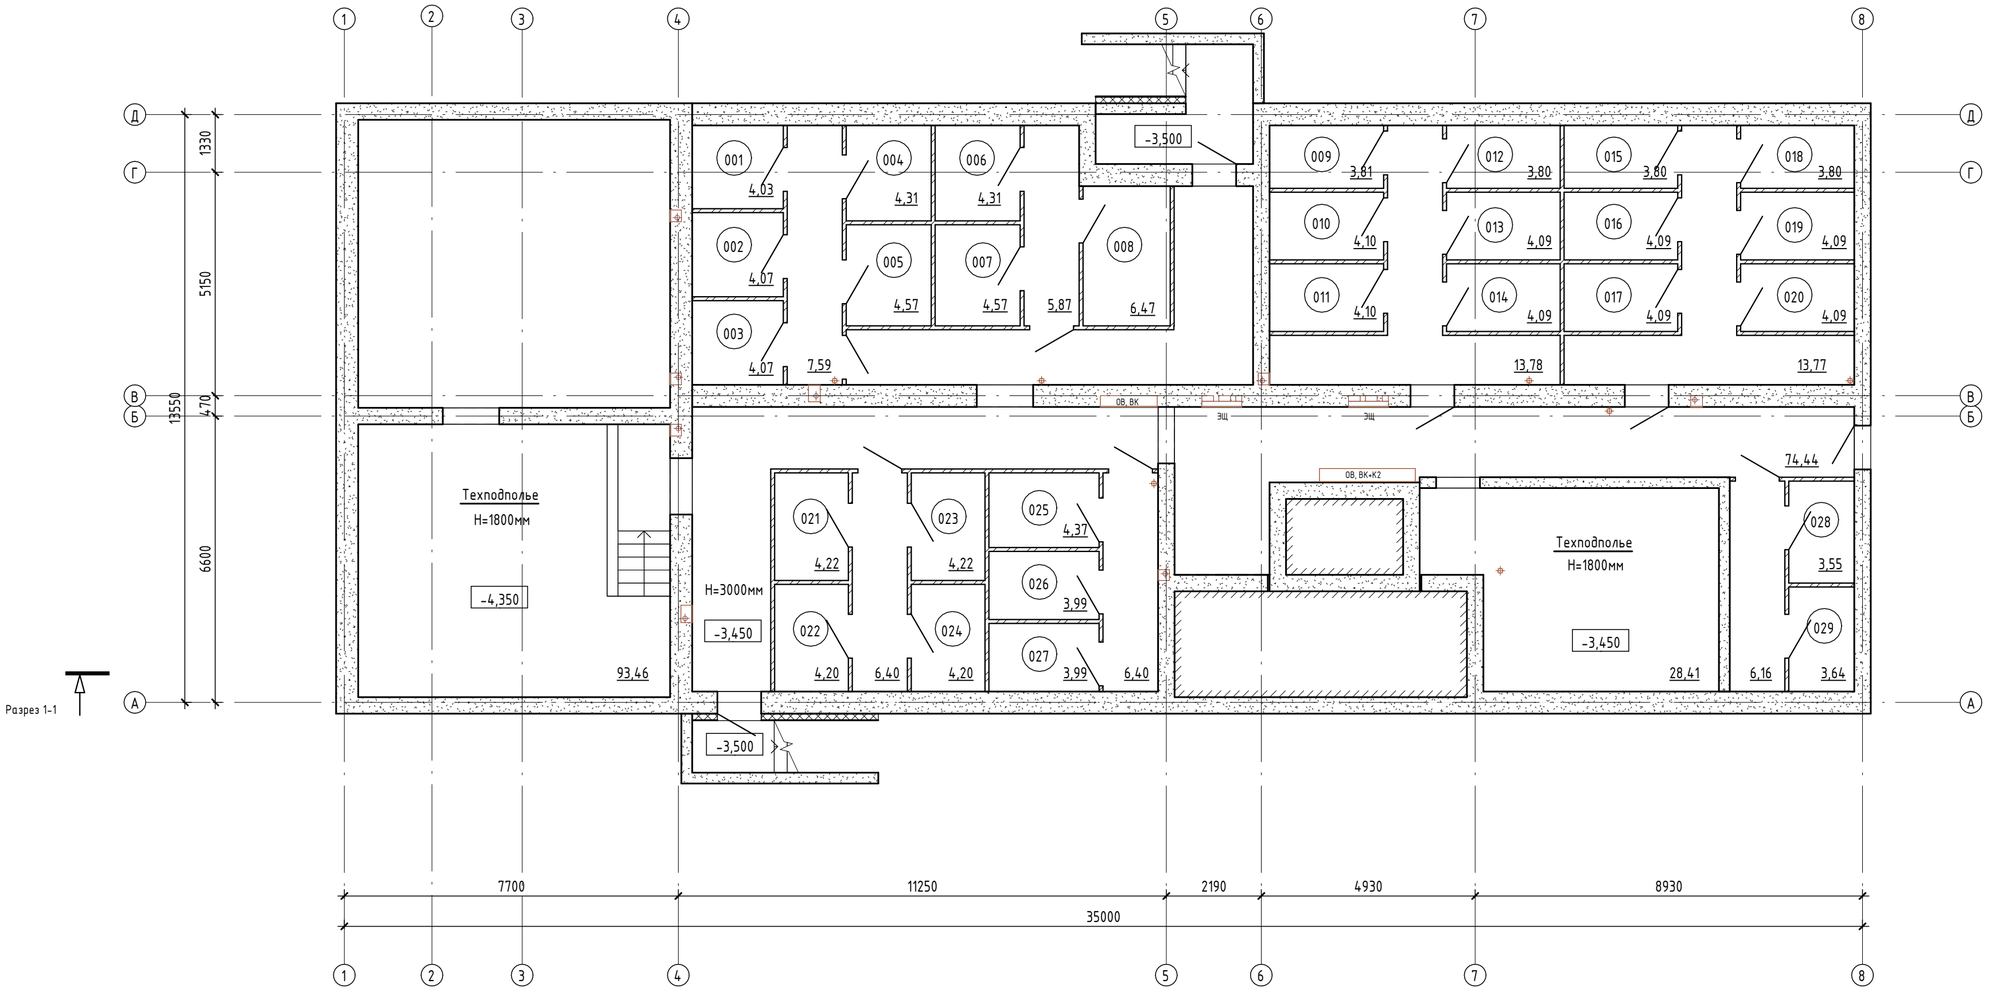

Согласовано

Взам. инв. №

Подп. и дата

Инв. № подл.

						ЭП	
						Дом №11 ЖК "Инноград" г.Киров	
Изм.	Кол.уч.	Лист	№ док.	Подпись	Дата		
ГАП		Самолис				Секция №1 (7 эт.)	Стадия: ЭП; Лист: 4; Листов:
Разработал		Пономарева					
Проверил		Самолис					
Н.контр		Падерина				План подвала Секция 1	МАСШТАБ
Утвердил		Падерина					

Время печати: 05.03.2026 12:15:53

г. Киров. ЖК "Инноград". Дом №11.
Экспликация помещений подвала. Секция №1 (7 эт.)

Номер помещения	Наименование	Площадь,м²	Кат. помещения
001	Кладовая	4,03	
002	Кладовая	4,07	
003	Кладовая	4,07	
004	Кладовая	4,31	
005	Кладовая	4,57	
006	Кладовая	4,31	
007	Кладовая	4,57	
008	Кладовая	6,47	
009	Кладовая	3,81	
010	Кладовая	4,1	
011	Кладовая	4,1	
012	Кладовая	3,8	
013	Кладовая	4,09	
014	Кладовая	4,09	
015	Кладовая	3,8	
016	Кладовая	4,09	
017	Кладовая	4,09	
018	Кладовая	3,8	
019	Кладовая	4,09	
020	Кладовая	4,09	
021	Кладовая	4,22	
022	Кладовая	4,2	
023	Кладовая	4,22	
024	Кладовая	4,2	
025	Кладовая	4,37	
026	Кладовая	3,99	
027	Кладовая	3,99	
028	Кладовая	3,55	
029	Кладовая	3,64	
030	Коридор	7,59	
031	Коридор	5,87	
032	Коридор	13,78	
033	Коридор	13,77	
034	Коридор	6,4	
035	Коридор	6,4	
036	Коридор	6,16	
037	Коридор	74,44	
038	Техподполье	28,41	
039	Техподполье	93,46	

Согласовано

Взам. инв. №

Подп. и дата

Инв. № подл.

Изм.	Кол.уч.	Лист	№ док.	Подпись	Дата	ЭП		
						Дом №11 ЖК "Инноград" г.Киров		
ГАП		Самолис				Секция №1 (7 эт.)	Стадия	Лист	Листов
Разработал		Пономарева					ЭП	5	
Проверил		Самолис							
Н.контр		Падерина				Экспликация помещений подвала Секция 1	МАСШТАБ		
Утвердил		Падерина							

Квых.общ.=0,87

Квых.=0,82


Sпом.=390,64

Sмоп.=70,79

Sкв.=228,50

Sком.=91,35

г.Киров. ЖК "Инноград". Дом №11.
План 1-го этажей. Секция №1 (7эт.)

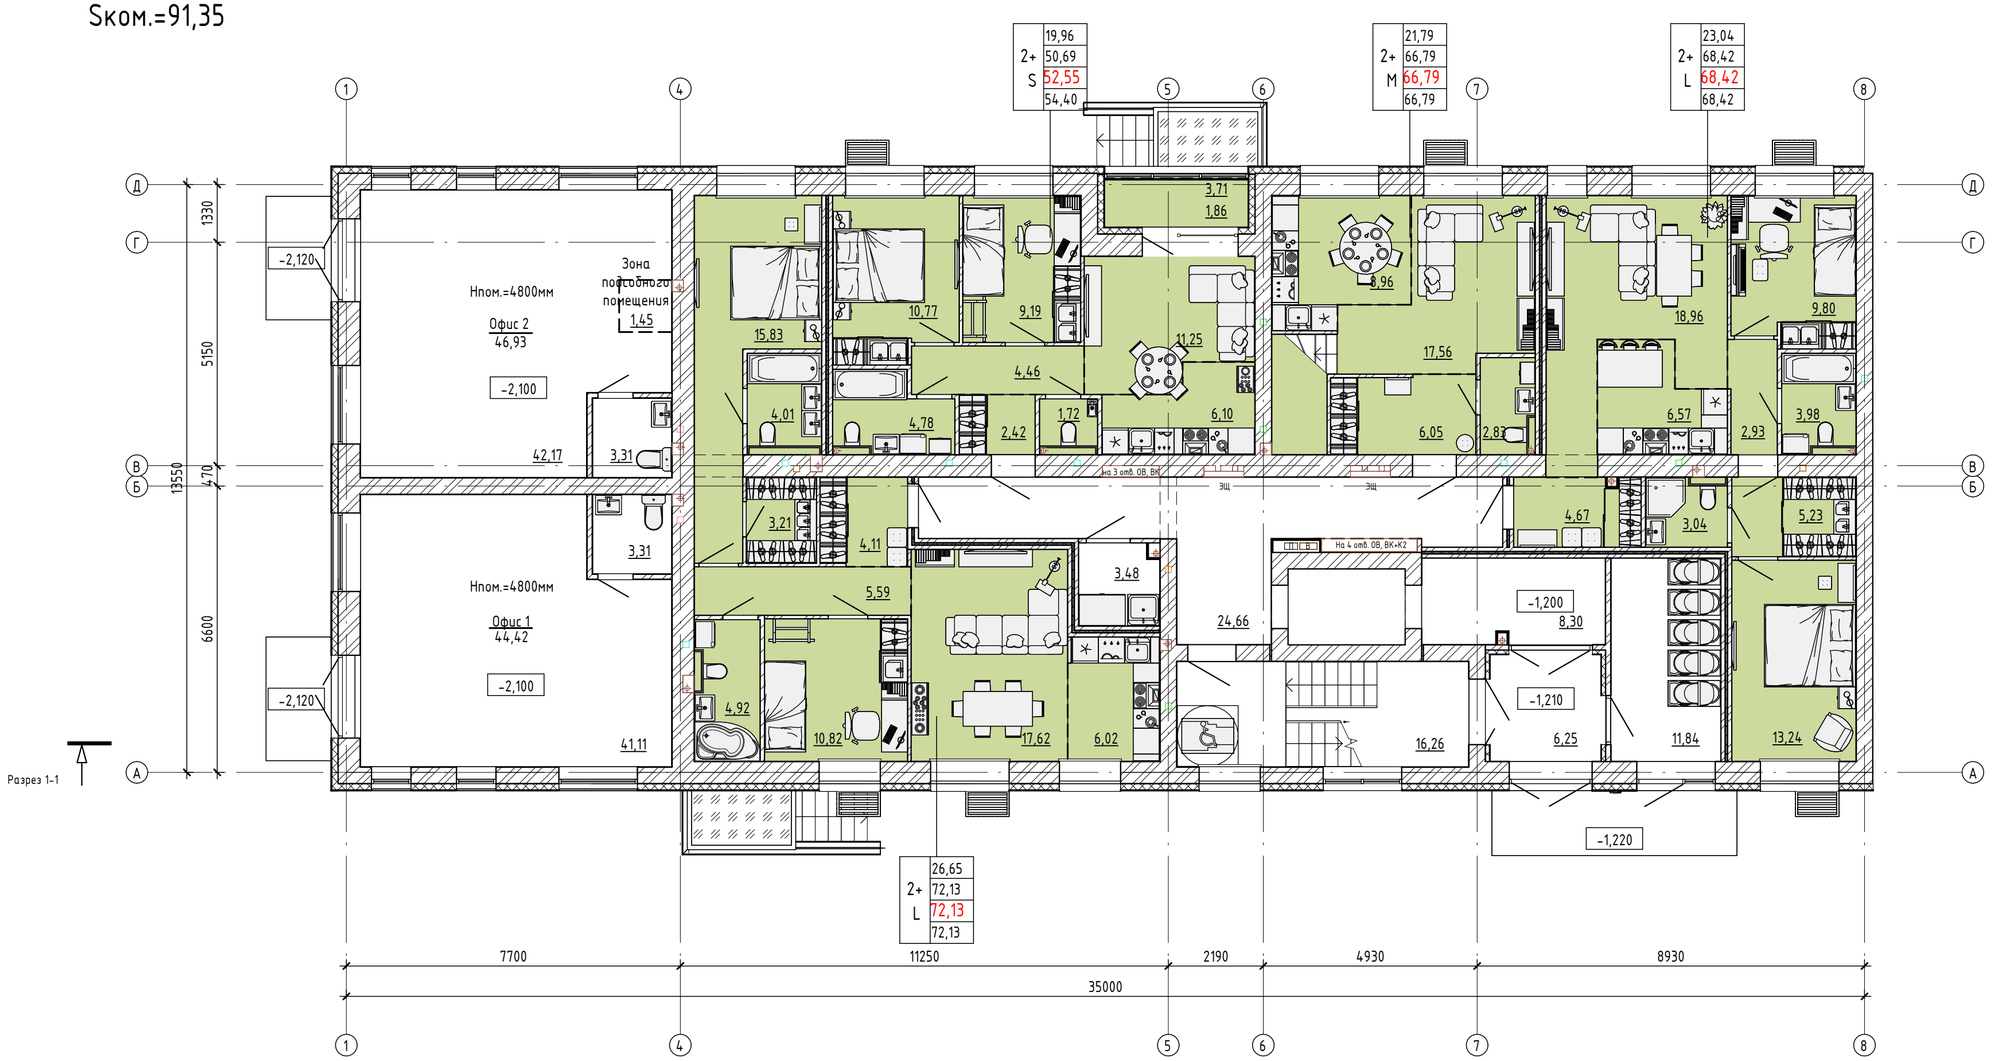

Согласовано

Взам. инв. №

Подп. и дата

Инв. № подл.

Изм.	Кол.уч.	Лист	№ док.	Подпись	Дата	ЭП		
						Дом №11 ЖК "Инноград" г.Киров		
ГАП		Самолис				Секция №1 (7 эт.)	Стадия: ЭП	Лист: 6	Листов:
Разработал		Пономарева						
Проверил		Самолис						
Н.контр		Падерина				План 1 этажа Секция 1	МАСШТАБ	
Утвердил		Падерина						

Время печати: 05.03.2020 12:15:55

594x420мм (h)

Формат А2


Квых.=0,88

Sпом.=389,44

Sмоп.=47,37

Sкв.=342,07

г.Киров. ЖК "Инноград". Дом №11.
План 2-го этажа. Секция №1 (7эт.)

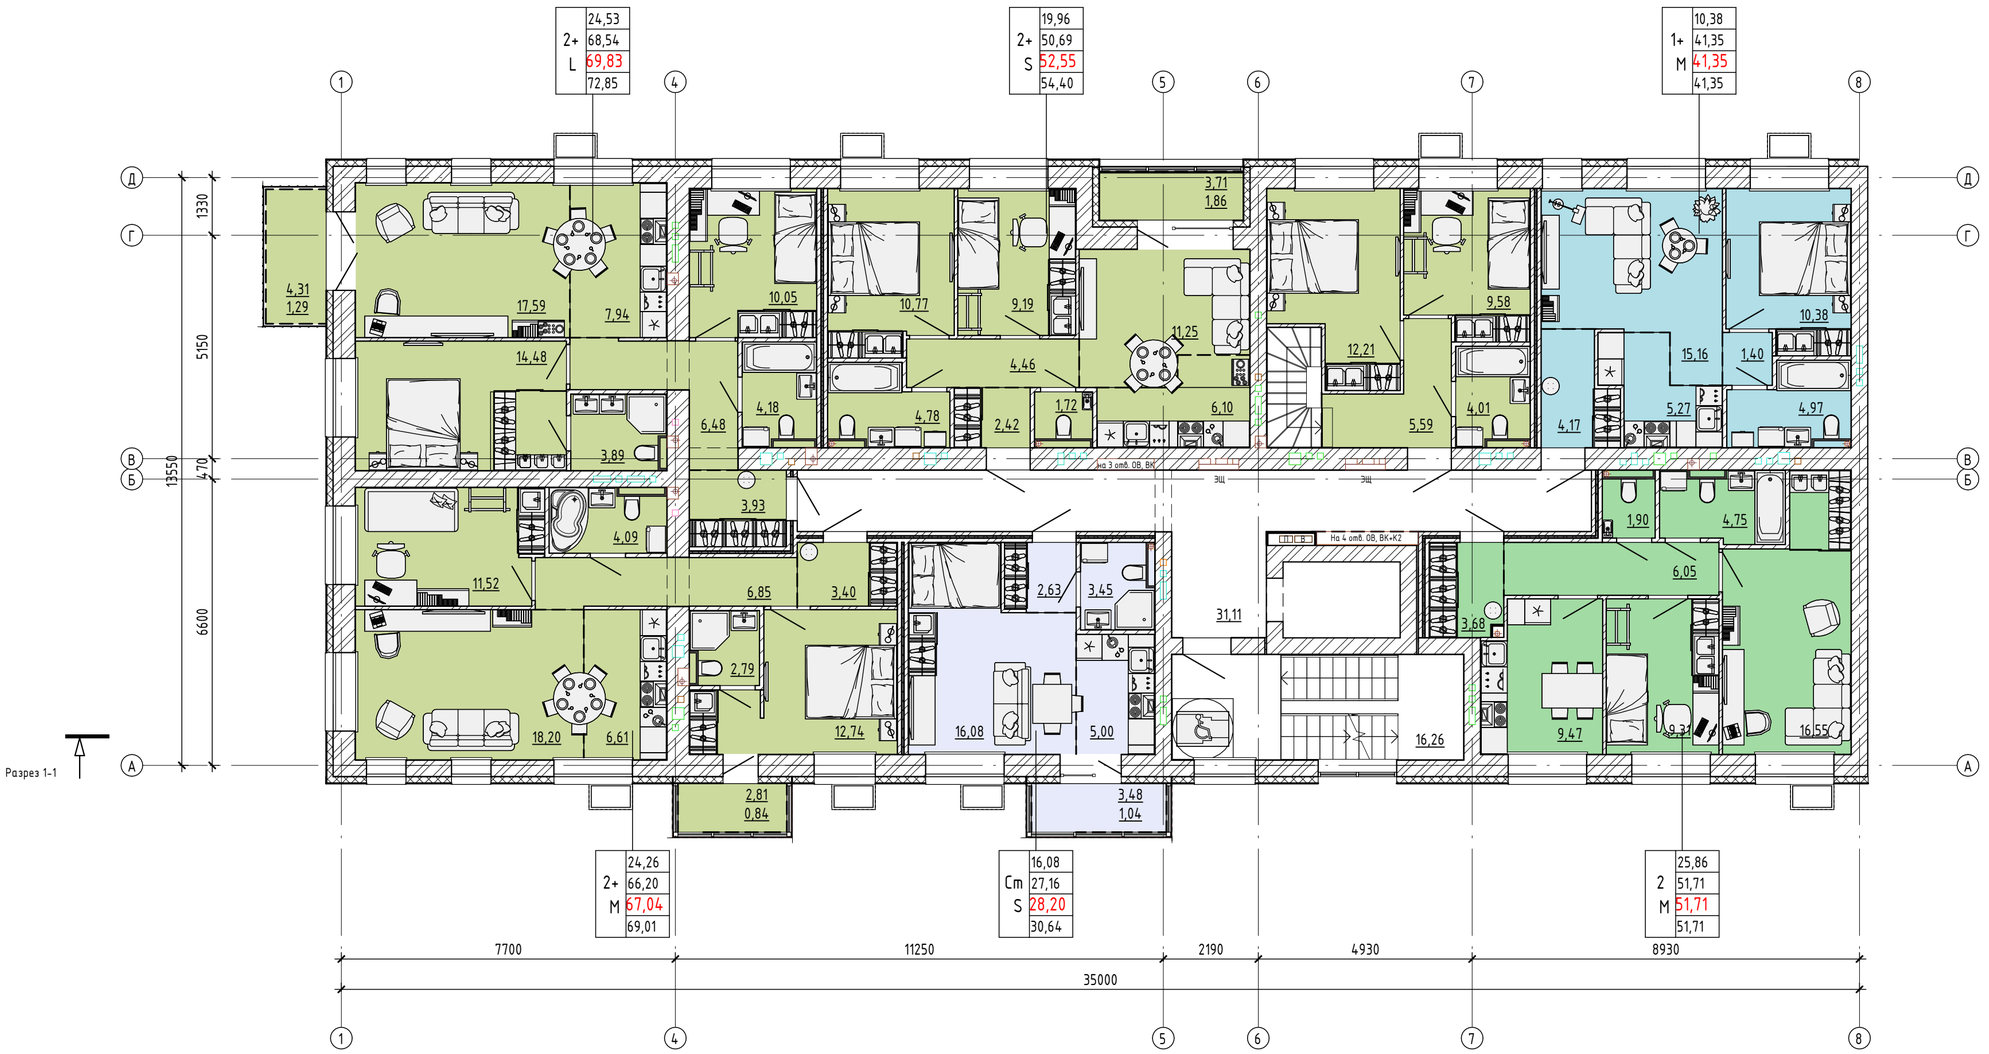

						ЭП
						Дом №11 ЖК "Инноград" г.Киров
Изм.	Кол.уч.	Лист	№ док.	Подпись	Дата	
ГАП		Самолис				Секция №1 (7 эт.)
Разработал		Пономарева				Стадия: ЭП; Лист: 7; Листов:
Проверил		Самолис				
Н.контр		Падерина				План 2 этажа Секция 1
Утвердил		Падерина				МАСШТАБ

Согласовано

Взам. инв. №

Подп. и дата

Инв. № подл.

Время печати: 05.03.2020 12:15:57 594x420мм (h)

Формат А2


Квых.=0,88

Sпом.=398,25

Sмоп.=47,37

Sкв.=350,88

г.Киров. ЖК "Инноград". Дом №11.
План 3-го этажа. Секция №1 (7эт.)

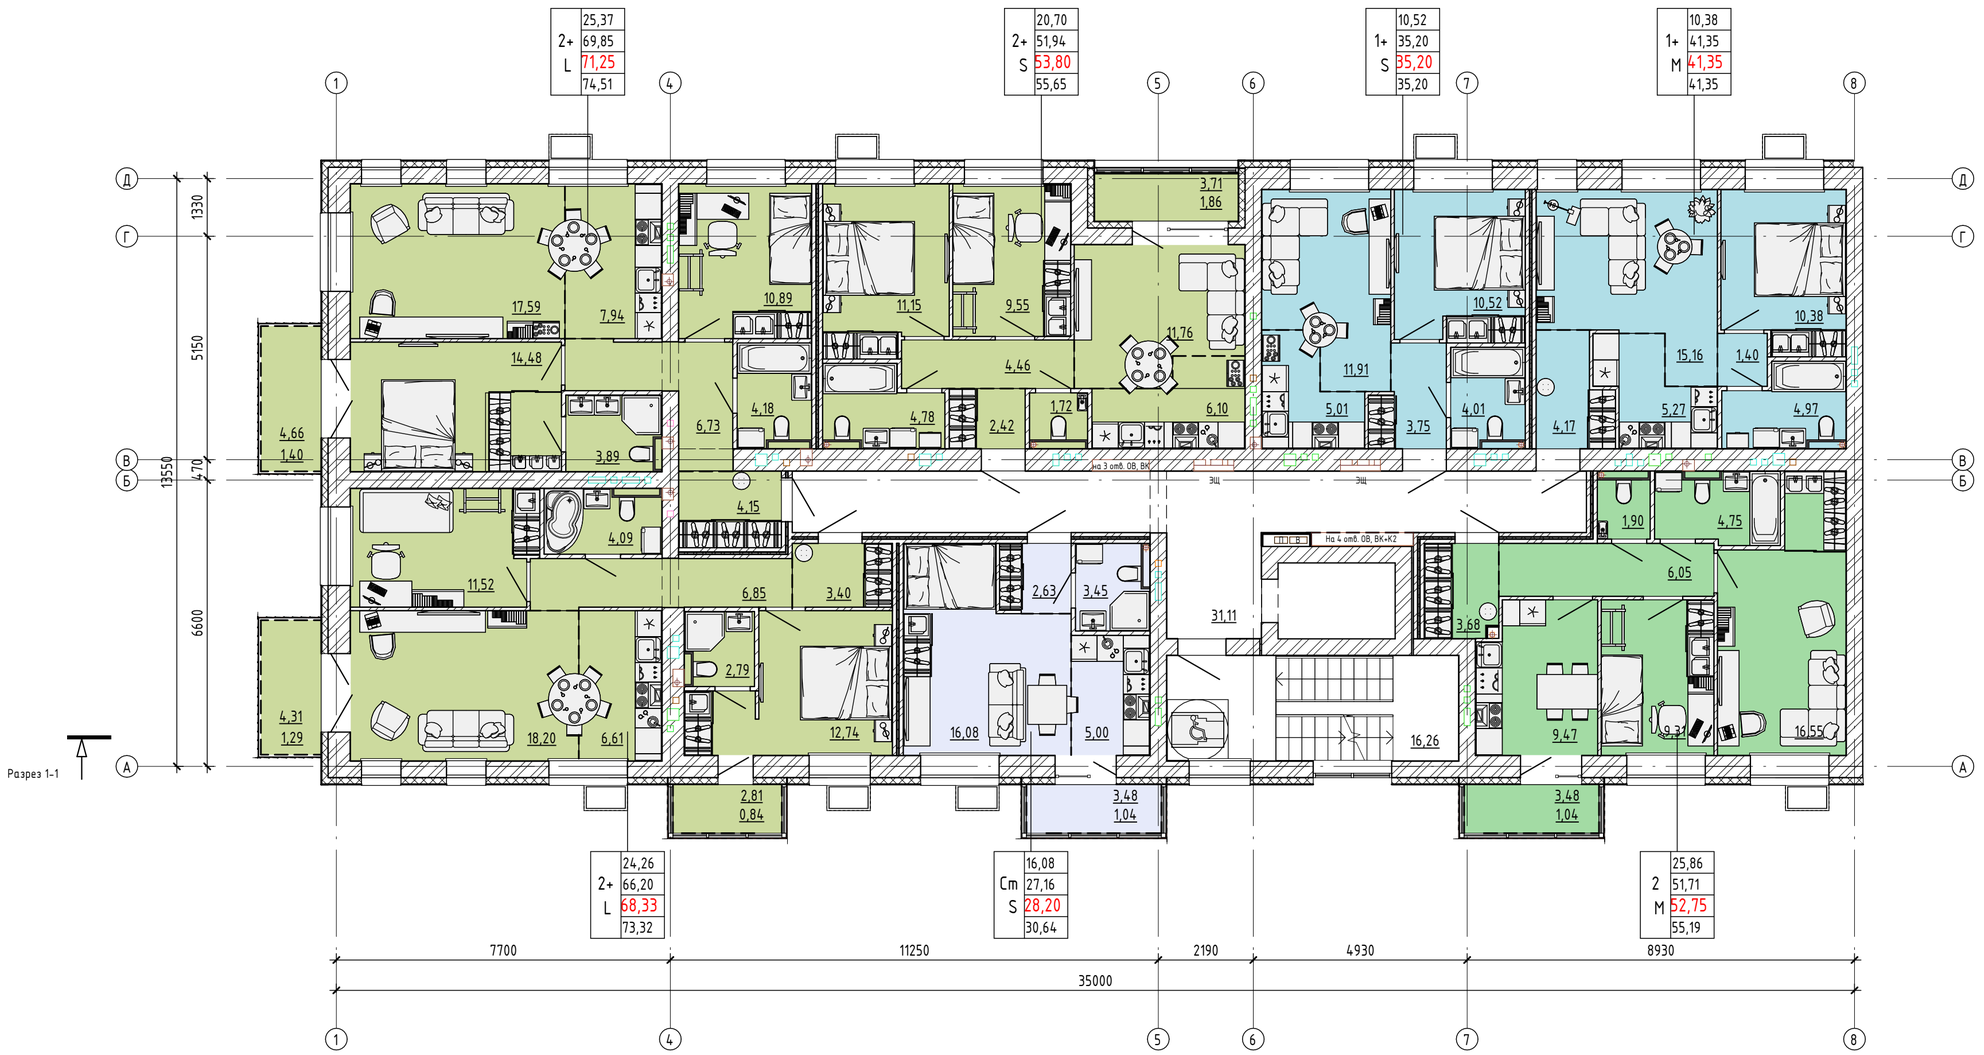

Согласовано

Взам. инв. №

Подп. и дата

Инв. № подл.

						ЭП
						Дом №11 ЖК "Инноград" г.Киров
Изм.	Кол.уч.	Лист	№ док.	Подпись	Дата	
ГАП		Самолис				Секция №1 (7 эт.)
Разработал		Пономарева				
Проверил		Самолис				
Н.контр		Падерина				План 3 этажа Секция 1
Утвердил		Падерина				

Стадия	Лист	Листов
ЭП	8	

МАСШТАБ

Время печати: 05.03.2020 12:15:58 594x420мм (h) Формат А2


Квых.=0,88

Sпом.=398,69

Sмоп.=47,37

Sкв.=351,32

г.Киров. ЖК "Инноград". Дом №11.
План 4-го этажа. Секция №1 (7эт.)

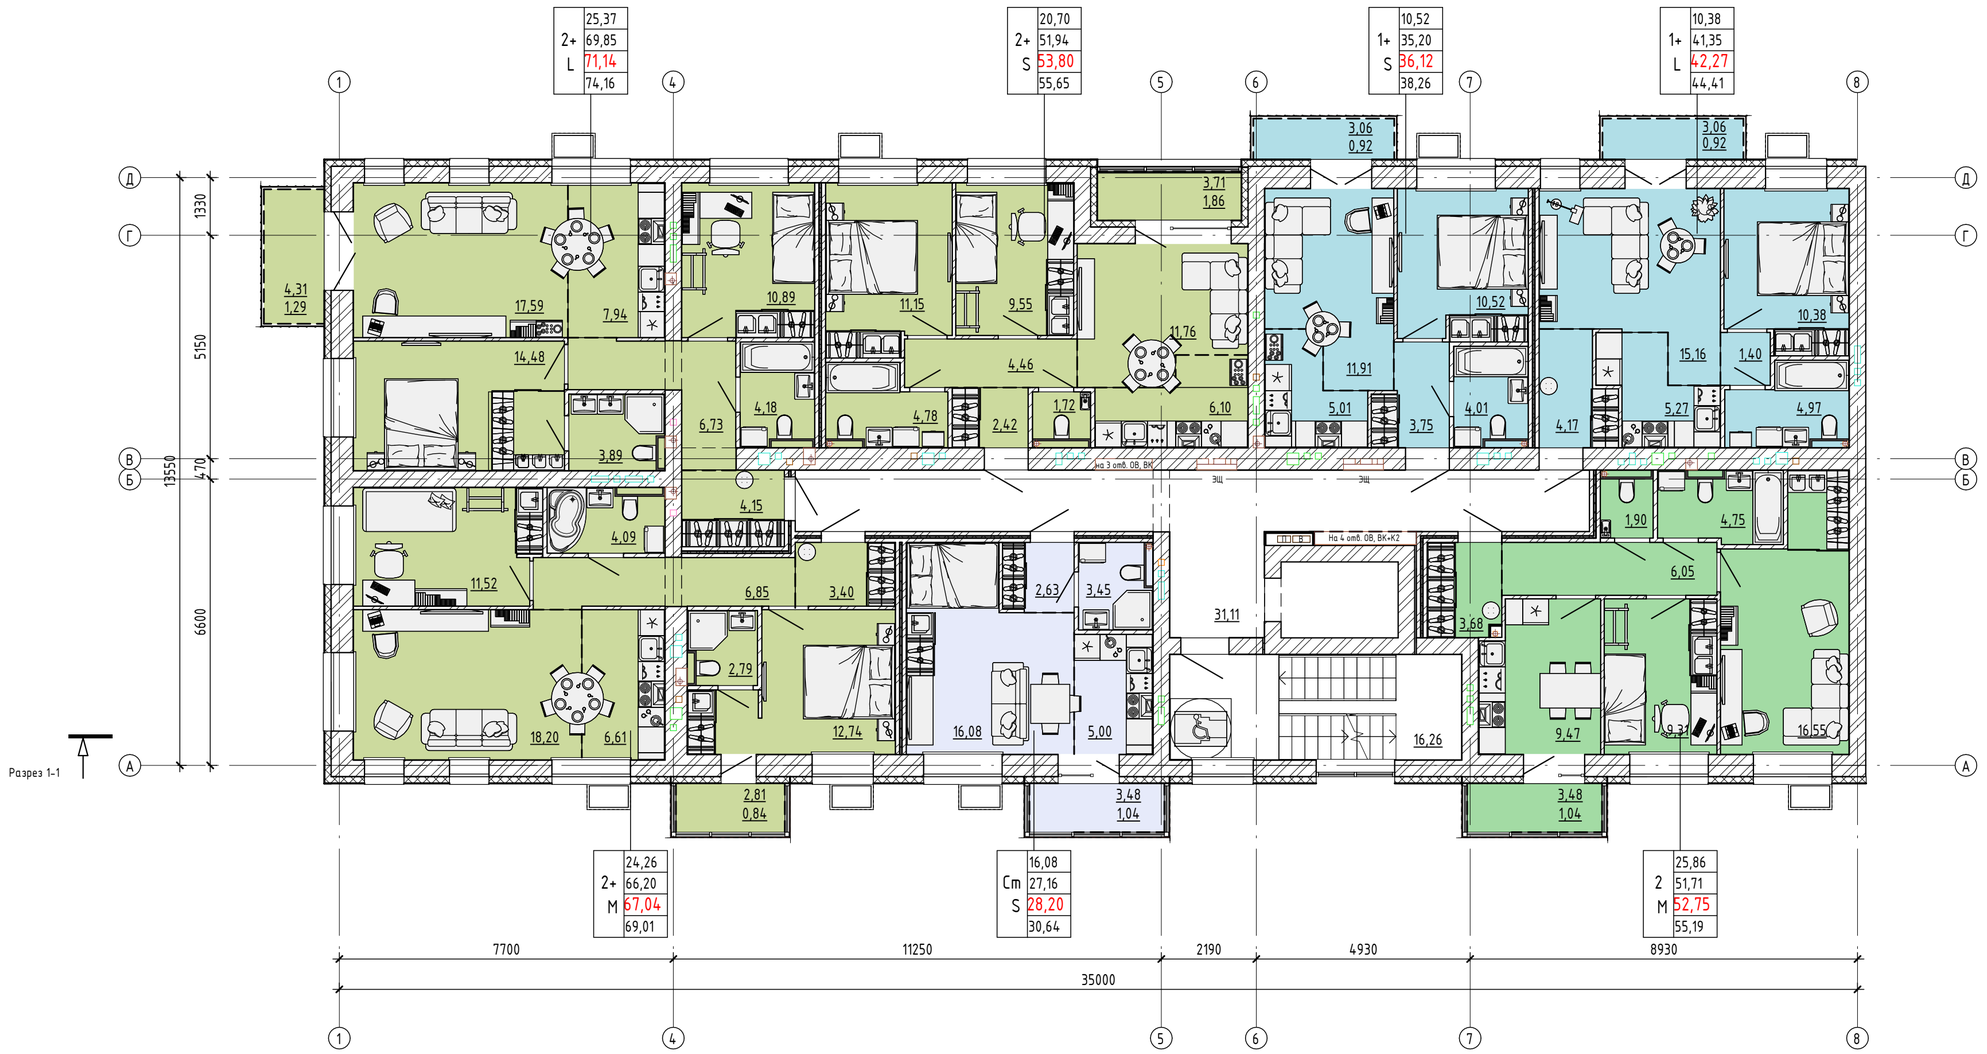

Изм.	Кол.уч.	Лист	№ док.	Подпись	Дата	ЭП
ГАП		Самолис				Дом №11 ЖК "Инноград" г.Киров
Разработал		Пономарева				Секция №1 (7 эт.) — Стадия: ЭП; Лист: 9; Листов:
Проверил		Самолис				
Н.контр		Падерина				План 4 этажа Секция 1
Утвердил		Падерина				МАСШТАБ

Согласовано

Взам. инв. №

Подп. и дата

Инв. № подл.

Время печати: 05.03.2026 12:16:00 594x420мм (h)

Формат А2


Квых.=0,88

Sпом.=399,78

Sмоп.=47,37

Sкв.=352,41

г.Киров. ЖК "Инноград". Дом №11.
План 5-го этажа. Секция №1 (7эт.)

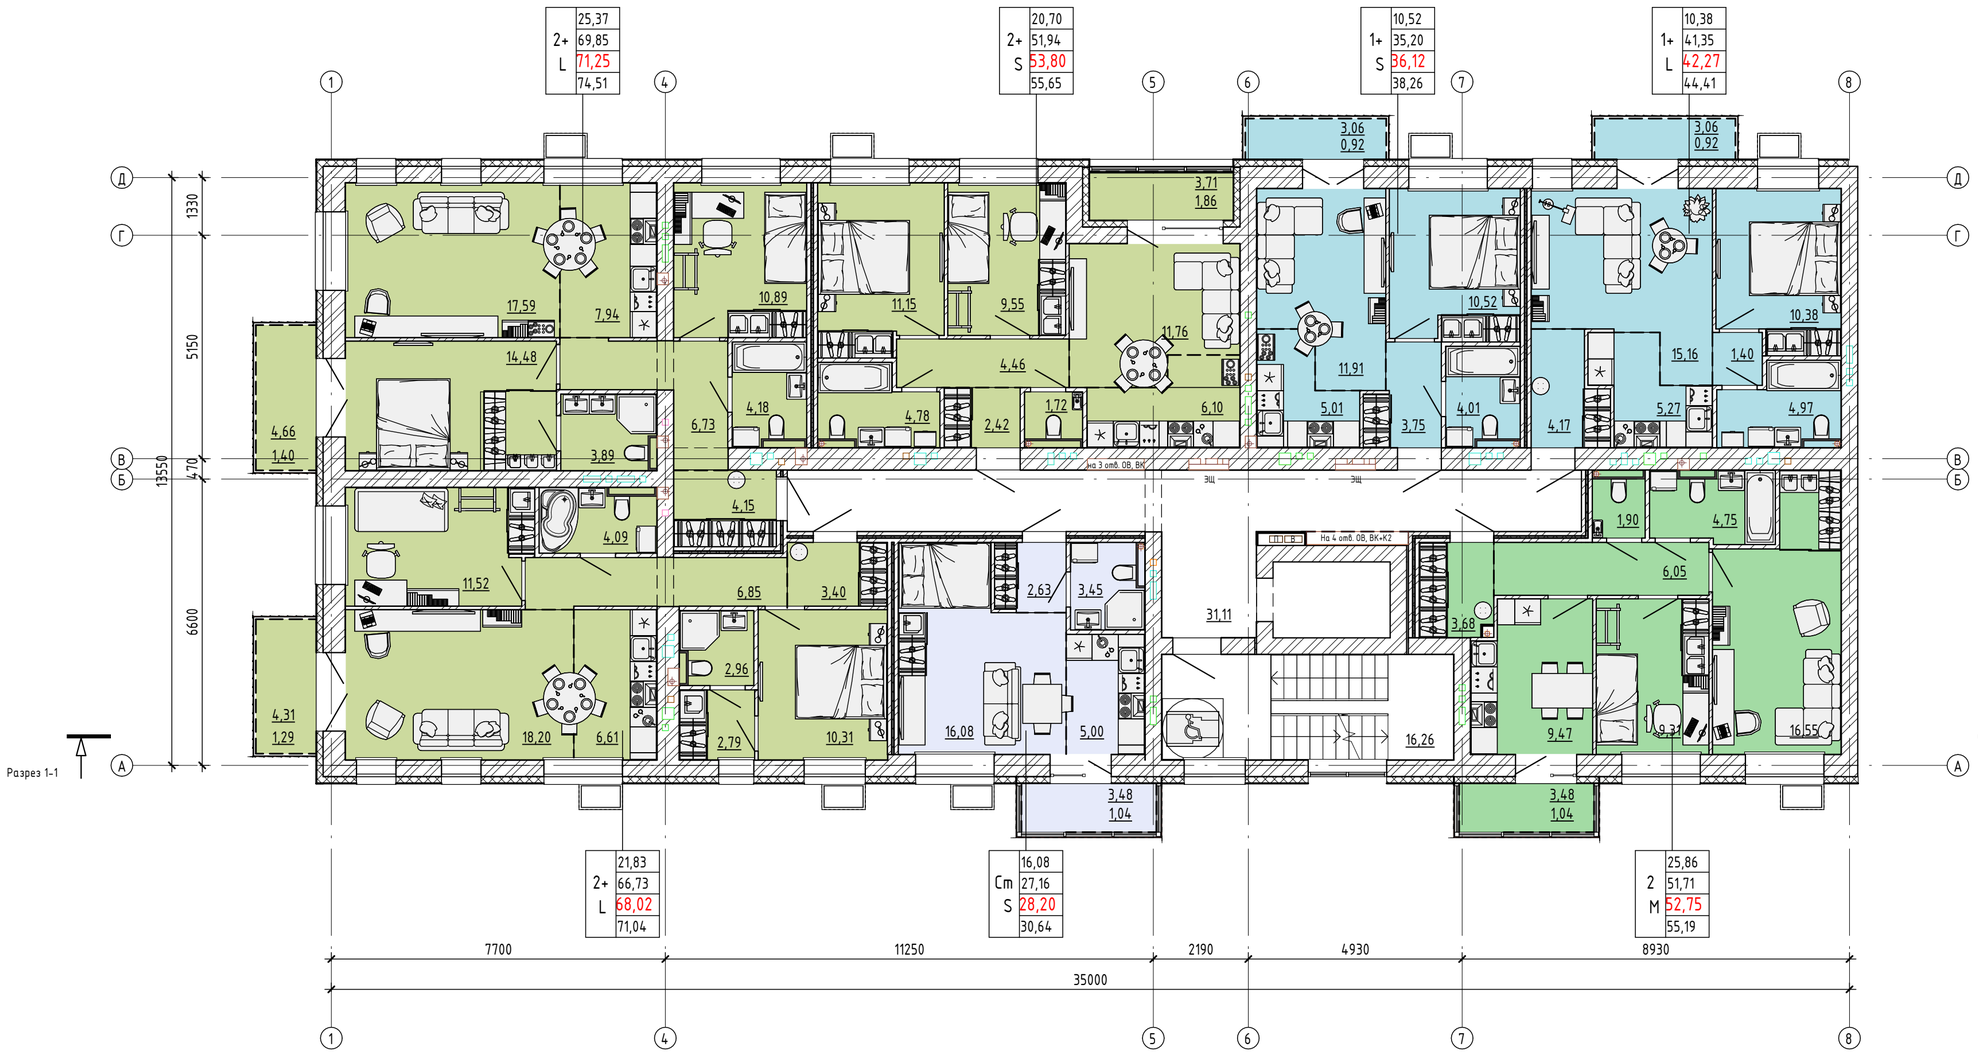

						ЭП
						Дом №11 ЖК "Инноград" г.Киров
Изм.	Кол.уч.	Лист	№ док.	Подпись	Дата	
ГАП		Самолис				Секция №1 (7 эт.)
Разработал		Пономарева				Стадия: ЭП; Лист: 10; Листов:
Проверил		Самолис				
Н.контр		Падерина				План 5 этажа Секция 1
Утвердил		Падерина				МАСШТАБ

Согласовано

Взам. инв. №

Подп. и дата

Инв. № подл.

Время печати: 05.03.2026 12:16:02 594x420мм (h)

Формат А2

Квых.=0,88

Sпом.=380,19

Sмоп.=47,37

Sкв.=332,82

г.Киров. ЖК "Инноград". Дом №11.
План 6-го этажа. Секция №1 (7эт.)



Согласовано

Взам. инв. №

Подп. и дата

Инв. № подл.

						ЭП
						Дом №11 ЖК "Инноград" г.Киров
Изм.	Кол.уч.	Лист	№ док.	Подпись	Дата	
ГАП		Самолис				Секция №1 (7 эт.)
Разработал		Пономарева				
Проверил		Самолис				
Н.контр		Падерина				План 6 этажа Секция 1
Утвердил		Падерина				

Стадия	Лист	Листов
ЭП	11	

МАСШТАБ

Время печати: 05.03.2020 12:16:04 594x420мм (h) Формат А2

Квых.=0,88

Sпом.=353,96

Sмоп.=42,14

Sкв.=311,82

г.Киров. ЖК "Инноград". Дом №11.
План 7-го этажа. Секция №1 (7эт.)



						ЭП
						Дом №11 ЖК "Инноград" г.Киров
Изм.	Кол.уч.	Лист	№ док.	Подпись	Дата	
ГАП		Самолис				Секция №1 (7 эт.)
Разработал		Пономарева				
Проверил		Самолис				
Н.контр		Падерина				План 7 этажа Секция 1
Утвердил		Падерина				

Стадия	Лист	Листов
ЭП	12	

МАСШТАБ

Согласовано

Взам. инв. №


Подп. и дата

Инв. № подл.

Время печати: 05.03.2026 12:16:05 594x420мм (h)

Формат А2

г.Киров. ЖК "Инноград". Дом №11.
Разрез 1-1. Секция №1 (7эт.)

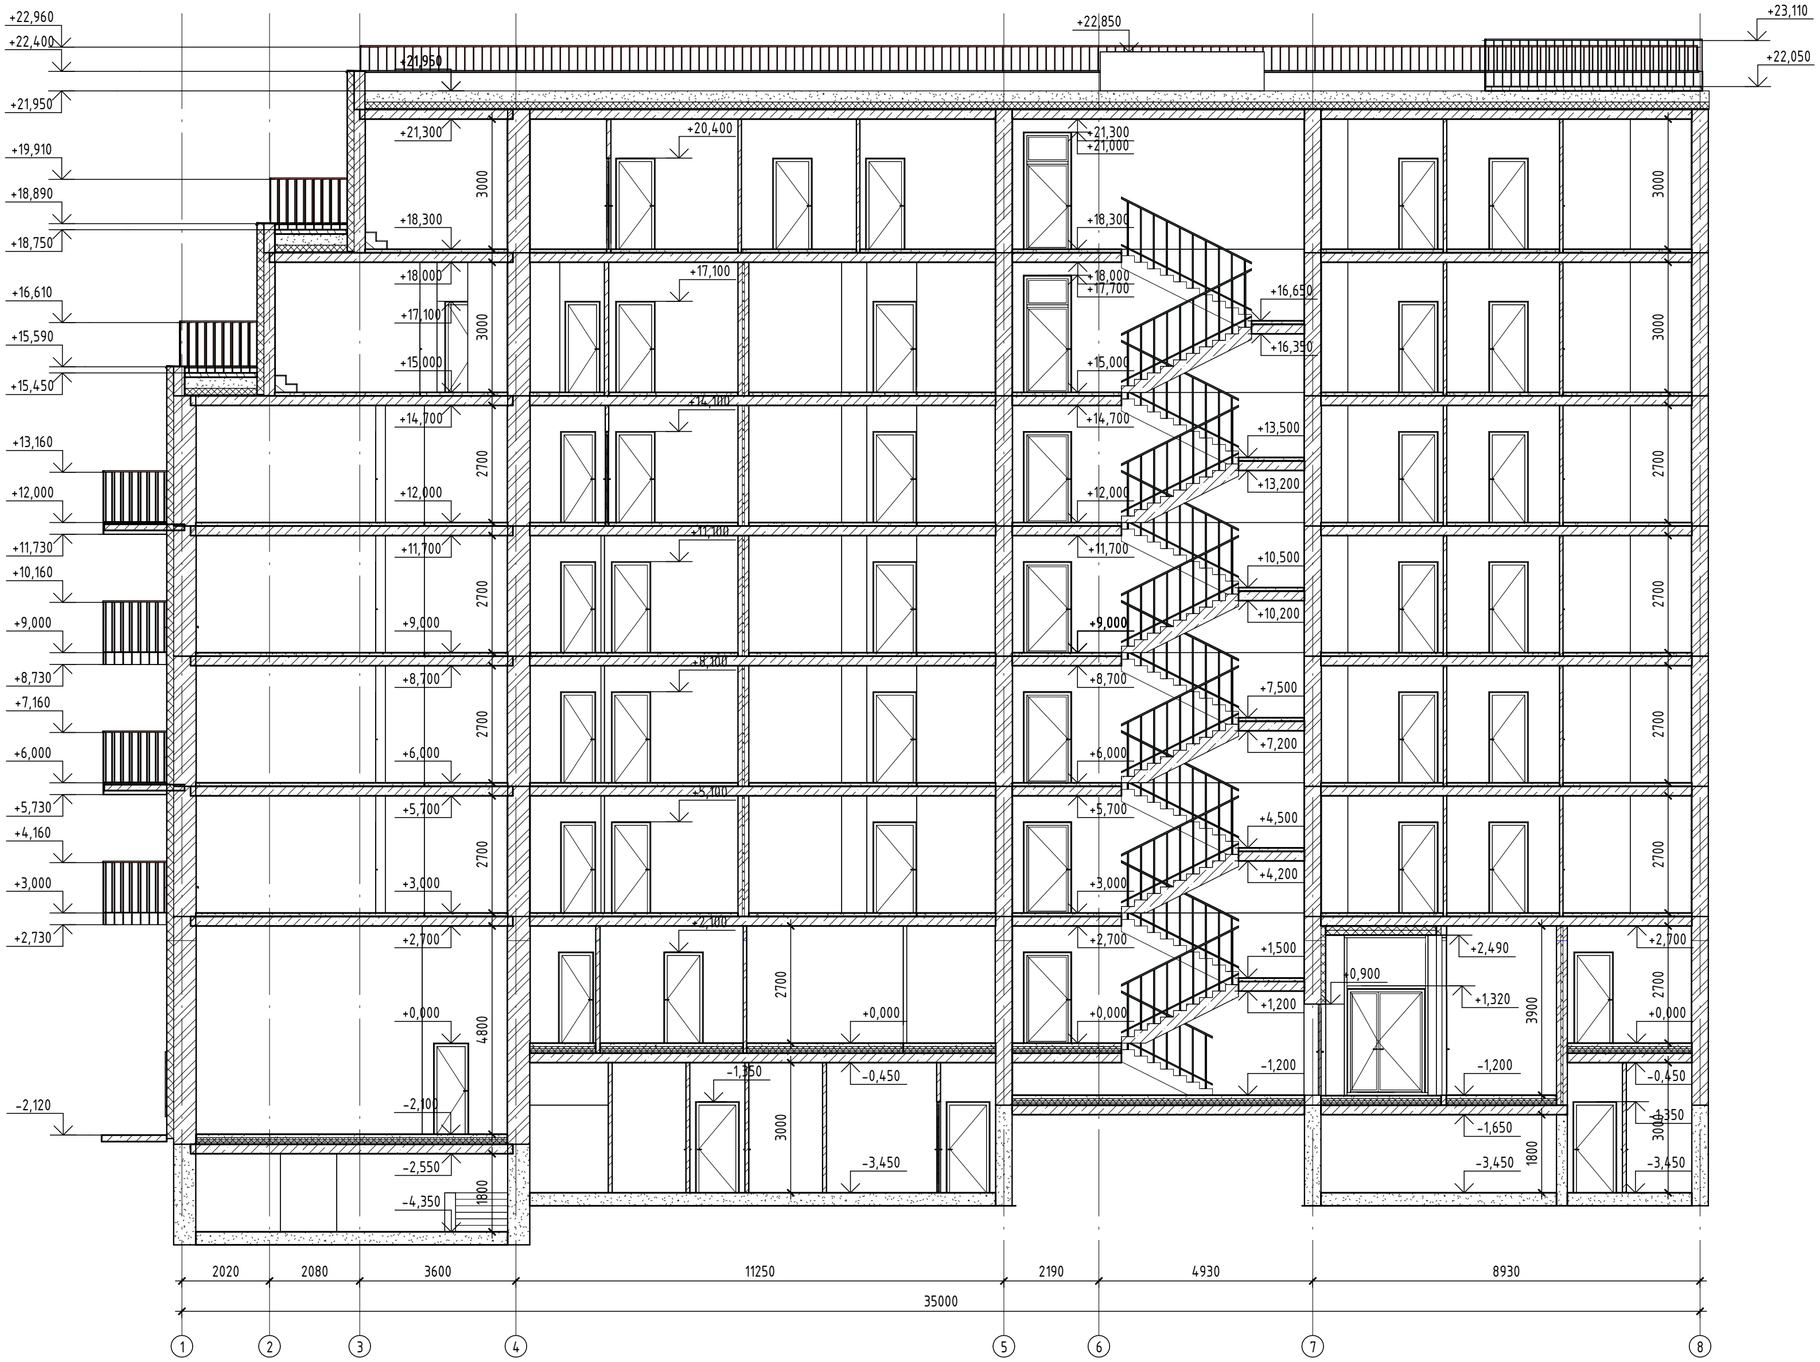

Согласовано

Взам. инв. №


Подп. и дата

Инв. № подл.

						ЭП
						Дом №11 ЖК "Инноград" г.Киров
Изм.	Кол.уч.	Лист	№ док.	Подпись	Дата	
ГАП		Самолис				Секция №1 (7 эт.)
Разработал		Пономарева				Стадия: ЭП; Лист: 13; Листов:
Проверил		Самолис				
Н.контр		Падерина				Разрез 1-1 Секция 1
Утвердил		Падерина				МАСШТАБ

Время печати: 05.03.2026 12:16:08
Формат А2

г.Киров. ЖК "Инноград". Дом №11.
План подвала. Секция №2 (9эт.)

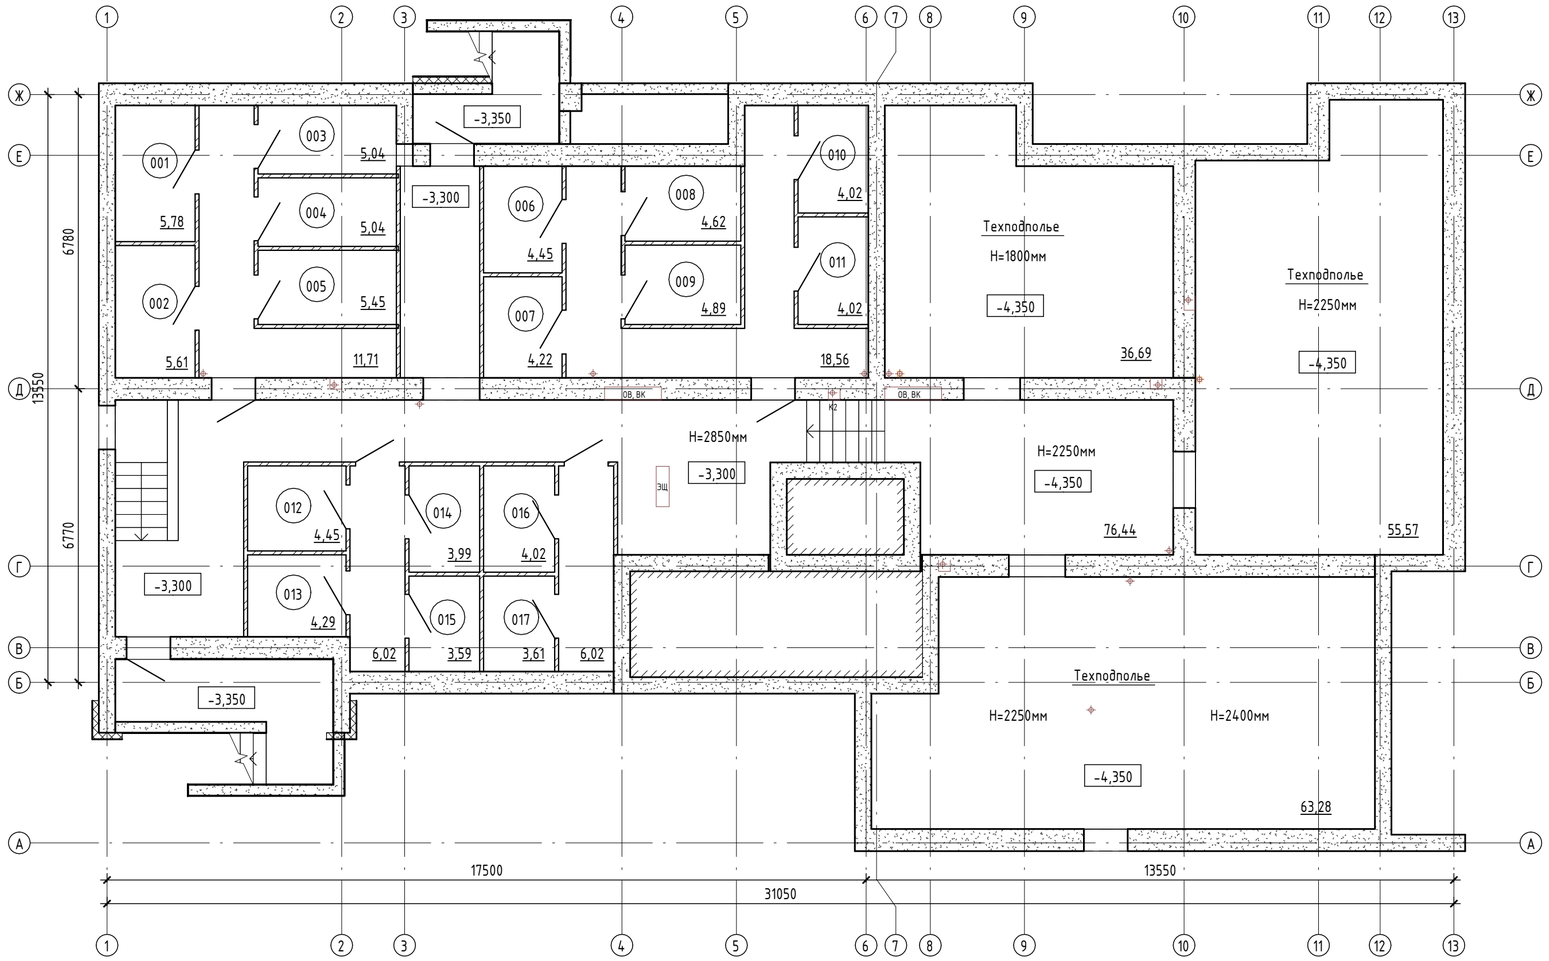

г.Киров. ЖК "Инноград". Дом №11.
Экспликация помещений подвала.
Секция №2 (9 эт.)

Номер помещения	Наименование	Площадь,м^2	Кат. помещения
001	Кладовая	5,78	
002	Кладовая	5,61	
003	Кладовая	5,04	
004	Кладовая	5,04	
005	Кладовая	5,45	
006	Кладовая	4,45	
007	Кладовая	4,22	
008	Кладовая	4,62	
009	Кладовая	4,89	
010	Кладовая	4,02	
011	Кладовая	4,02	
012	Кладовая	4,45	
013	Кладовая	4,29	
014	Кладовая	3,99	
015	Кладовая	3,59	
016	Кладовая	4,02	
017	Кладовая	3,61	
018	Коридор	11,71	
019	Коридор	18,56	
020	Коридор	6,02	
021	Коридор	6,02	
022	Коридор	76,44	
023	Техподполье	36,69	
024	Техподполье	55,57	
025	Техподполье	63,28	

Согласовано

Взам. инв. №

Подп. и дата

Инв. № подл.

Изм.	Кол.уч.	Лист	№ док.	Подпись	Дата
ГАП		Самолис			
Разработал		Пономарева			
Проверил		Самолис			
Н.контр		Падерина			
Утвердил		Падерина			

ЭП

Дом №11 ЖК "Инноград" г. Киров

Секция № 2

Стадия	Лист	Листов
ЭП	14	

План подвала, Экспликация помещений подвала

МАСШТАБ

Время печати: 27.02.2024 8:20:39

Квых.общ.=0,88

Квых.=0,70


Sпом.=374,43

Sком.=99,38

Sмоп.=112,68

Sкв.=162,37

г.Киров. ЖК "Инноград". Дом №11.
План 1-го этажа. Секция №2 (9эт.)

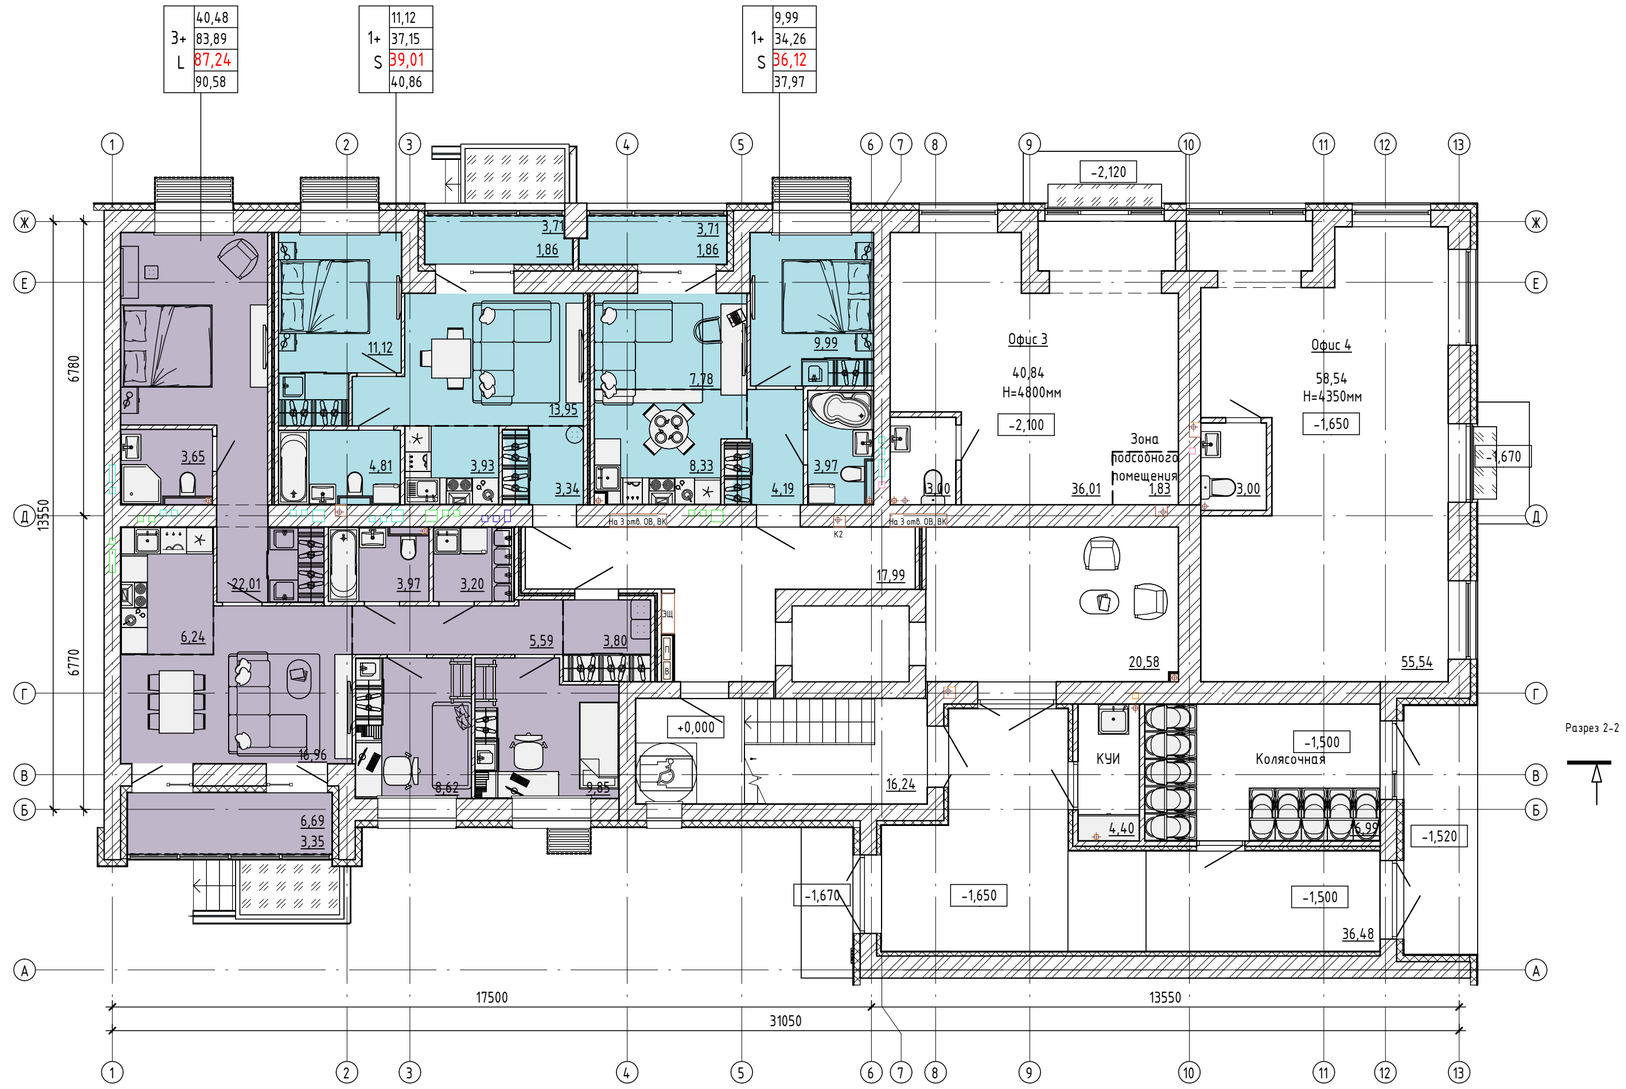

Согласовано

Взам. инв. №

Подп. и дата

Инв. № подл.

						ЭП	
						Дом №11 ЖК "Инноград" г. Киров	
Изм.	Кол.уч.	Лист	№ док.	Подпись	Дата		
ГАП		Самолис				Секция № 2	Стадия: ЭП; Лист: 15; Листов:
Разработал		Повышева					
Проверил		Самолис					
Н.контр		Падерина				План 1-го этажа	МАСШТАБ
Утвердил		Падерина					

Время печати: 27.02.2026 8:20:40 594x420мм (h) Формат А2


Квых.=0,90

Sпом.=373,58

Sмоп.=39,13

Sкв.=334,45

г.Киров. ЖК "Инноград". Дом №11.
План 2-го - 4-го этажей. Секция №2 (9эт.)

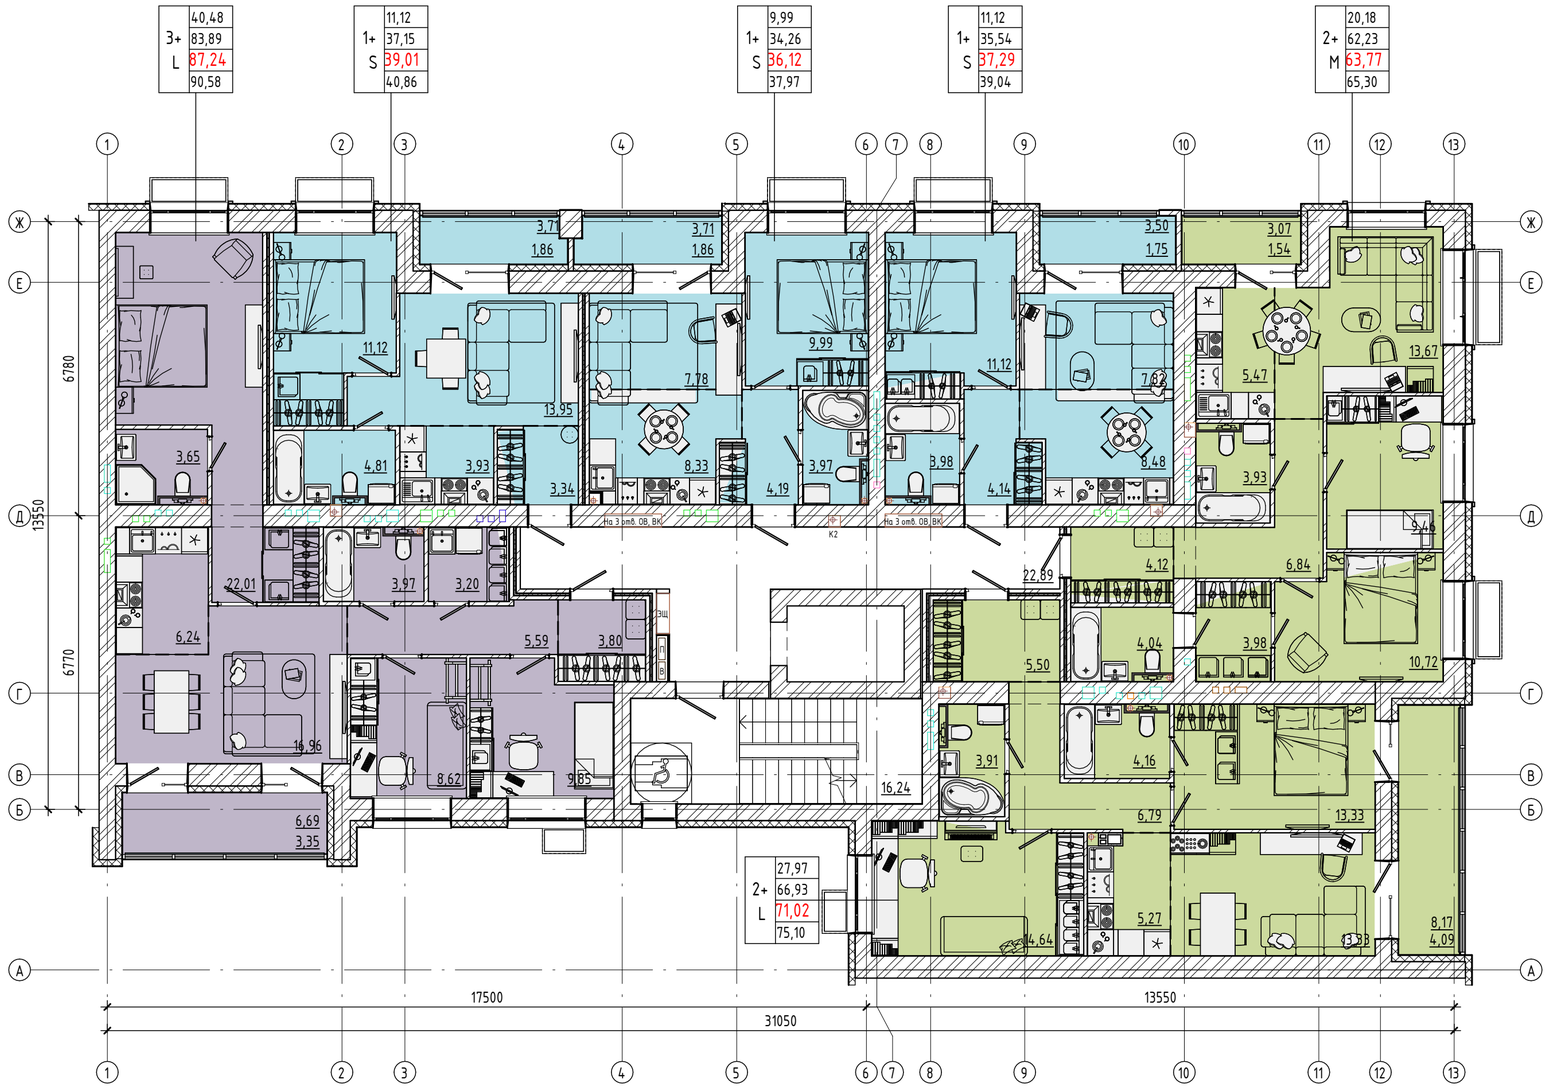

Согласовано

Взам. инв. №

Подп. и дата

Инв. № подл.

						ЭП
						Дом №11 ЖК "Инноград" г. Киров
Изм.	Кол.уч.	Лист	№ док.	Подпись	Дата	
ГАП		Самолис				Секция № 2
Разработал		Повышева				
Проверил		Самолис				
Н.контр		Падерина				План 2-го - 4-го этажей
Утвердил		Падерина				

Стадия	Лист	Листов
ЭП	16	

МАСШТАБ

Время печати: 27.02.2026 8:20:42 594x420мм (h) Формат А2

Квых.=0,90

Sпом.=382,49

Sмоп.=39,13

Sкв.=343,36

г.Киров. ЖК "Инноград". Дом №11.
План 5-го - 7-го, 9-го этажей. Секция №2 (9эт.)

3+	41,70
	85,81
L	89,16
	92,50

1+	11,49
	38,05
M	39,91
	41,76

1+	10,36
	35,09
S	36,95
	38,80

1+	11,51
	37,04
S	38,79
	40,54

2+	21,03
	63,76
M	65,30
	66,83

2+	29,22
	69,16
L	73,25
	77,33

Разрез 2-2

Разрез 2-2

17500

13550

31050

6780

13550

6770

			ЭП			
			Дом №11 ЖК "Инноград" г. Киров			
Изм.	Кол.уч.	Лист	№ док.	Подпись	Дата	
ГАП		Самолис				Секция № 2
Разработал		Повышева				
Проверил		Самолис				
Н.контр		Падерина				План 5-го - 7-го, 9-го этажей
Утвердил		Падерина				

Стадия	Лист	Листов
ЭП	17	

МАСШТАБ

Время печати: 27.02.2026 8:20:44 594x420мм (h) Формат А2

Согласовано

Взам. инв. №

Подп. и дата

Инв. № подл.

Квых.=0,90

Sпом.=398,83

Sмоп.=39,13

Sкв.=359,70

г.Киров. ЖК "Инноград". Дом №11.
План 8-го этажа. Секция №2 (9эт.)

3+	41,70
	85,81
XL	99,33
	126,40

1+	11,49
	38,05
M	39,91
	41,76

1+	10,36
	35,09
S	36,95
	38,80

1+	11,51
	37,04
S	38,79
	40,54

2+	21,03
	63,76
M	65,30
	66,83

2+	29,22
	69,16
XL	79,42
	97,90

Разрез 2-2

Разрез 2-2

17500

31050

Изм.	Кол.уч.	Лист	№ док.	Подпись	Дата	ЭП	
ГАП		Самолис				Дом №11 ЖК "Инноград" г. Киров	
Разработал		Повышева				Секция № 2	Стадия: ЭП; Лист: 18; Листов:
Проверил		Самолис					
Н.контр		Падерина				План 8-го этажа	МАСШТАБ
Утвердил		Падерина					


Согласовано

Взам. инв. №

Подп. и дата

Инв. № подл.

г.Киров. ЖК "Инноград". Дом №11.
Разрез 2-2. Секция №2 (9эт.)

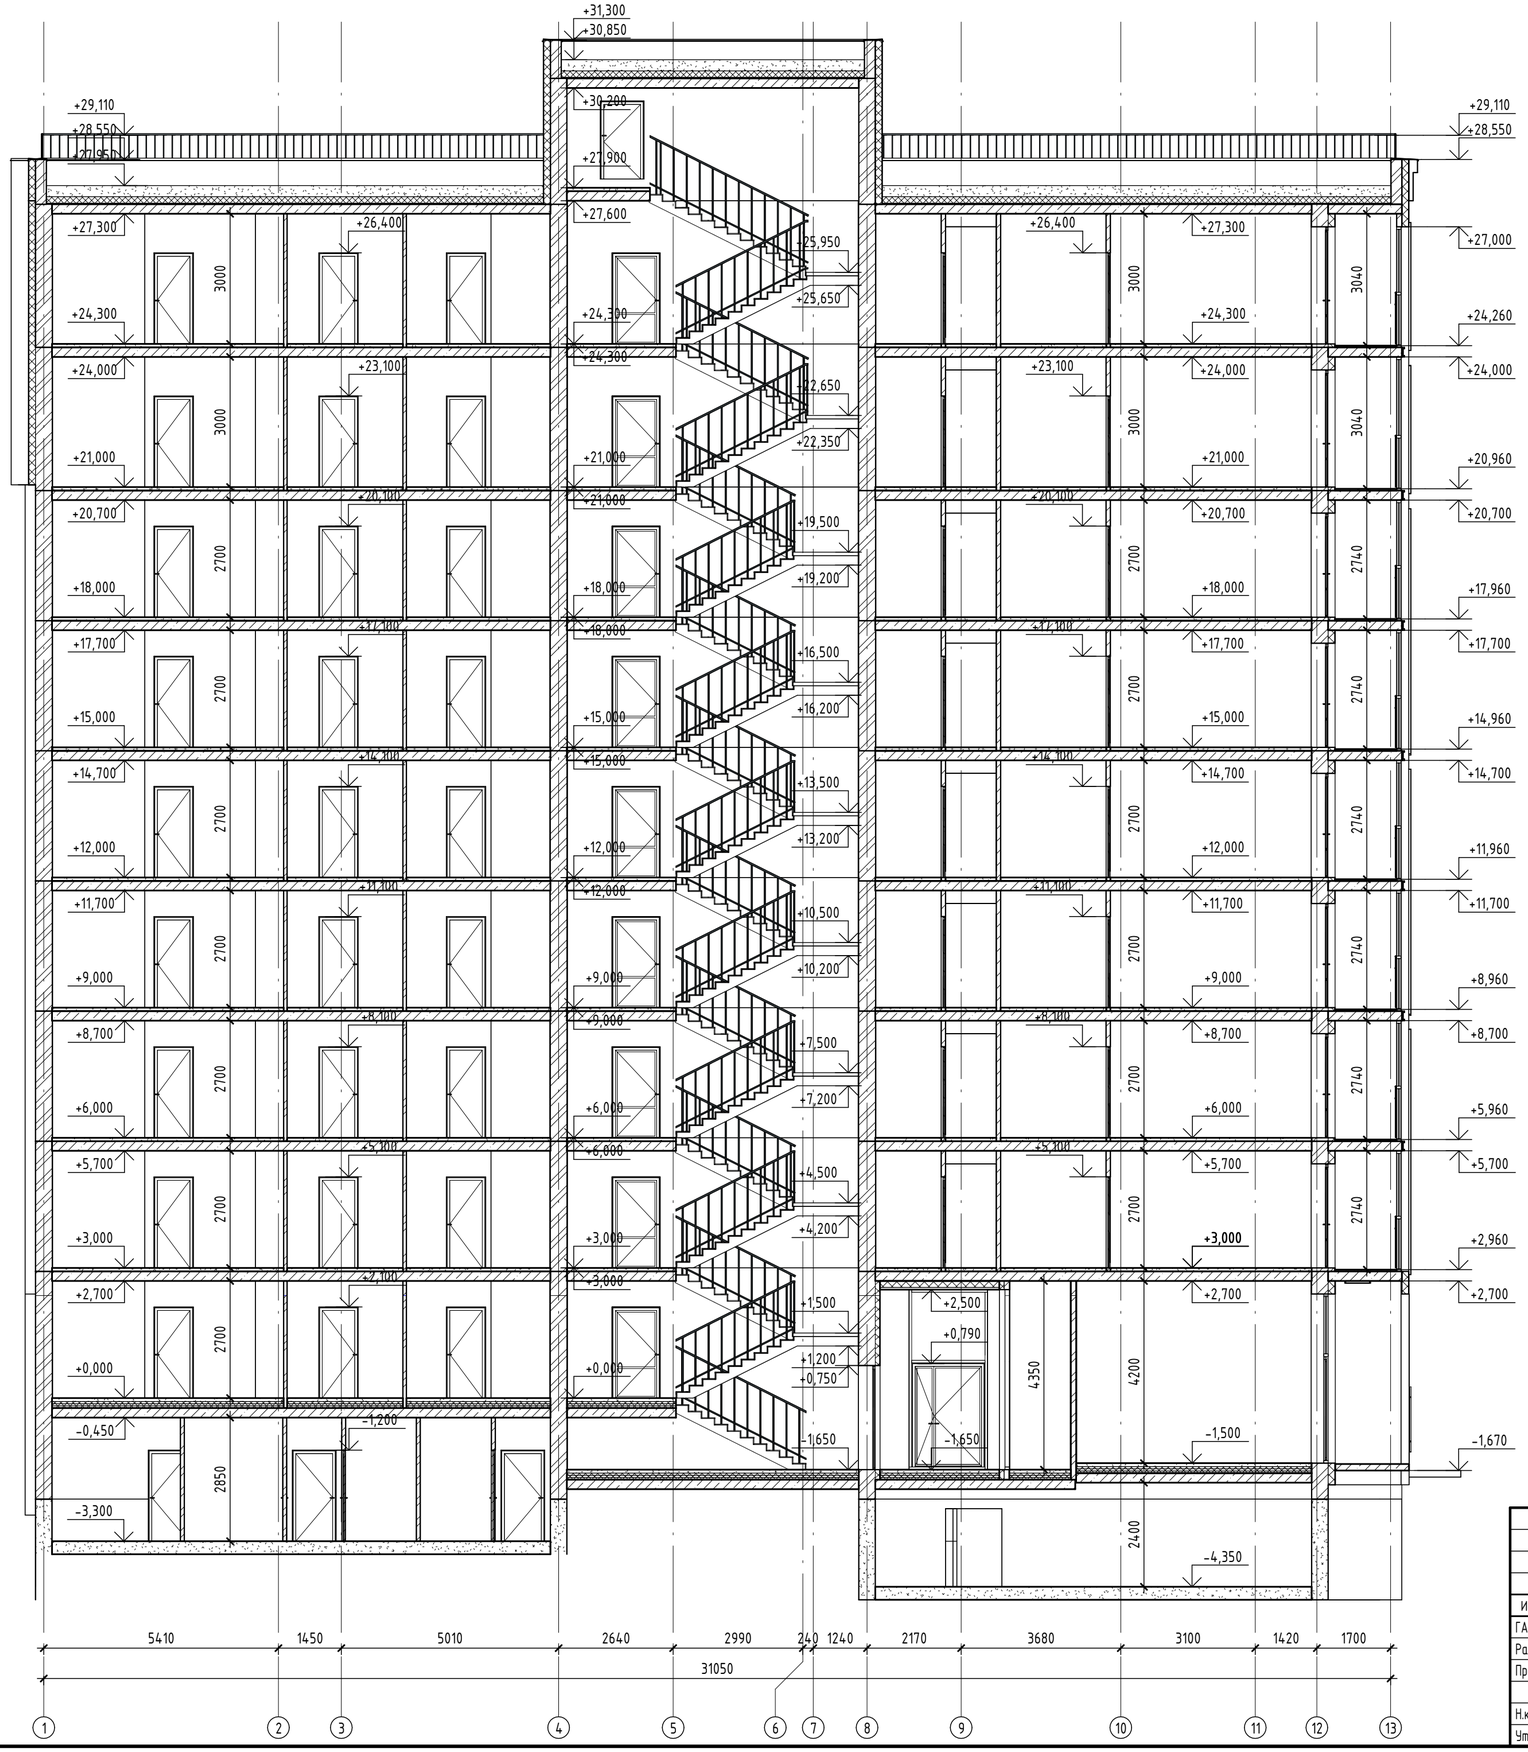

						ЭП	
						Дом №11 ЖК "Инноград" г. Киров	
Изм.	Кол.уч.	Лист	№ док.	Подпись	Дата		
ГАП		Самолис				Секция № 2	Стадия: ЭП; Лист: 19; Листов:
Разработал		Пономарева					
Проверил		Самолис					
Н.контр		Падерина				Разрез 2-2	МАСШТАБ
Утвердил		Падерина					

Согласовано

Взам. инв. №


Подп. и дата

Инв. № подл.

Время печати: 27.02.2024 8:20:48 594x420мм (h)

Формат А2

г.Киров. ЖК "Инноград". Дом №11.
План техподполья. Секция №3 (7эт.)

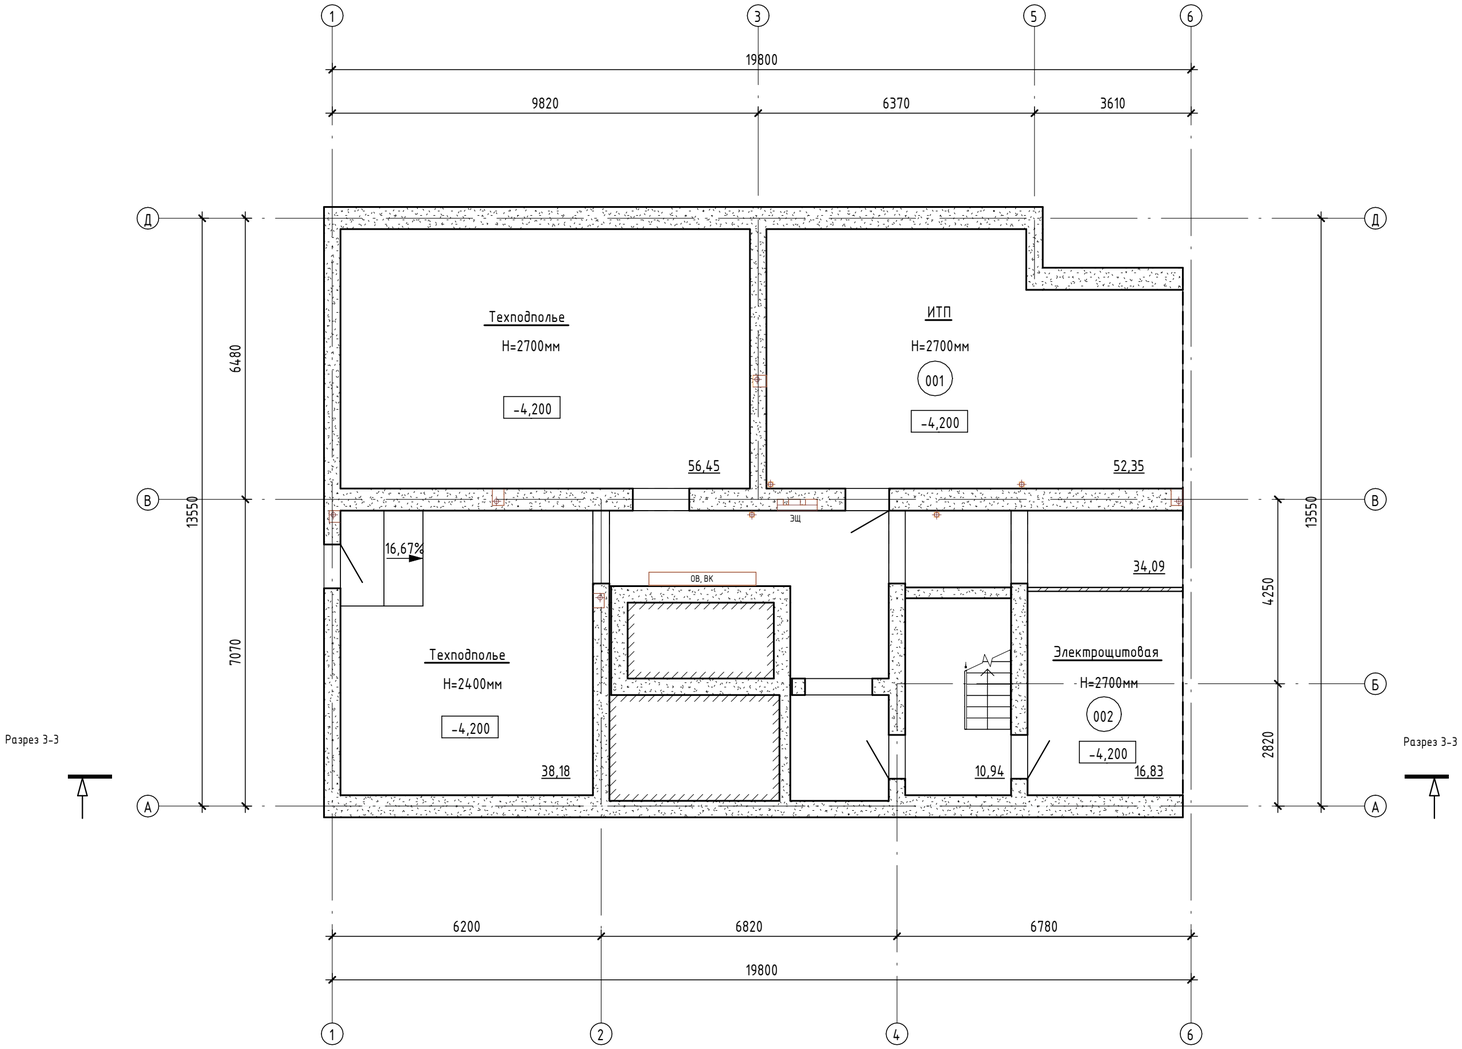

г.Киров. ЖК "Инноград". Дом №11.
Экспликация помещений техподполья. Секция №3 (7эт.)

Номер помещения	Наименование	Площадь,м²	Кат. помещения
001	ИТП	52,35	
002	Электрощитовая	16,83	
004	Техподполье	56,45	
005	Техподполье	38,18	
006	Техподполье	34,09	

Согласовано

Взам. инв. №

Подп. и дата

Инв. № подл.

Изм.	Кол.уч.	Лист	№ док.	Подпись	Дата
ГАП		Самолис			
Разработал		Пономарева			
Проверил		Самолис			
Н.контр		Падерина			
Утвердил		Падерина			

ЭП

Дом №11 ЖК "Инноград" г.Киров

Секция №3

Стадия	Лист	Листов
ЭП	20	

План техподполья, экспликация помещений техподполья

МАСШТАБ

Время печати: 05.03.2025 19:01:41 594x420мм (h)

Формат А2

Квых.общ.=0,84


Квых.=0,70

Sпом.=220,47

Sком.=153,34

Sмоп.=67,13

г.Киров. ЖК "Инноград". Дом №11.
План 1-го этажа. Секция №3 (7эт.)

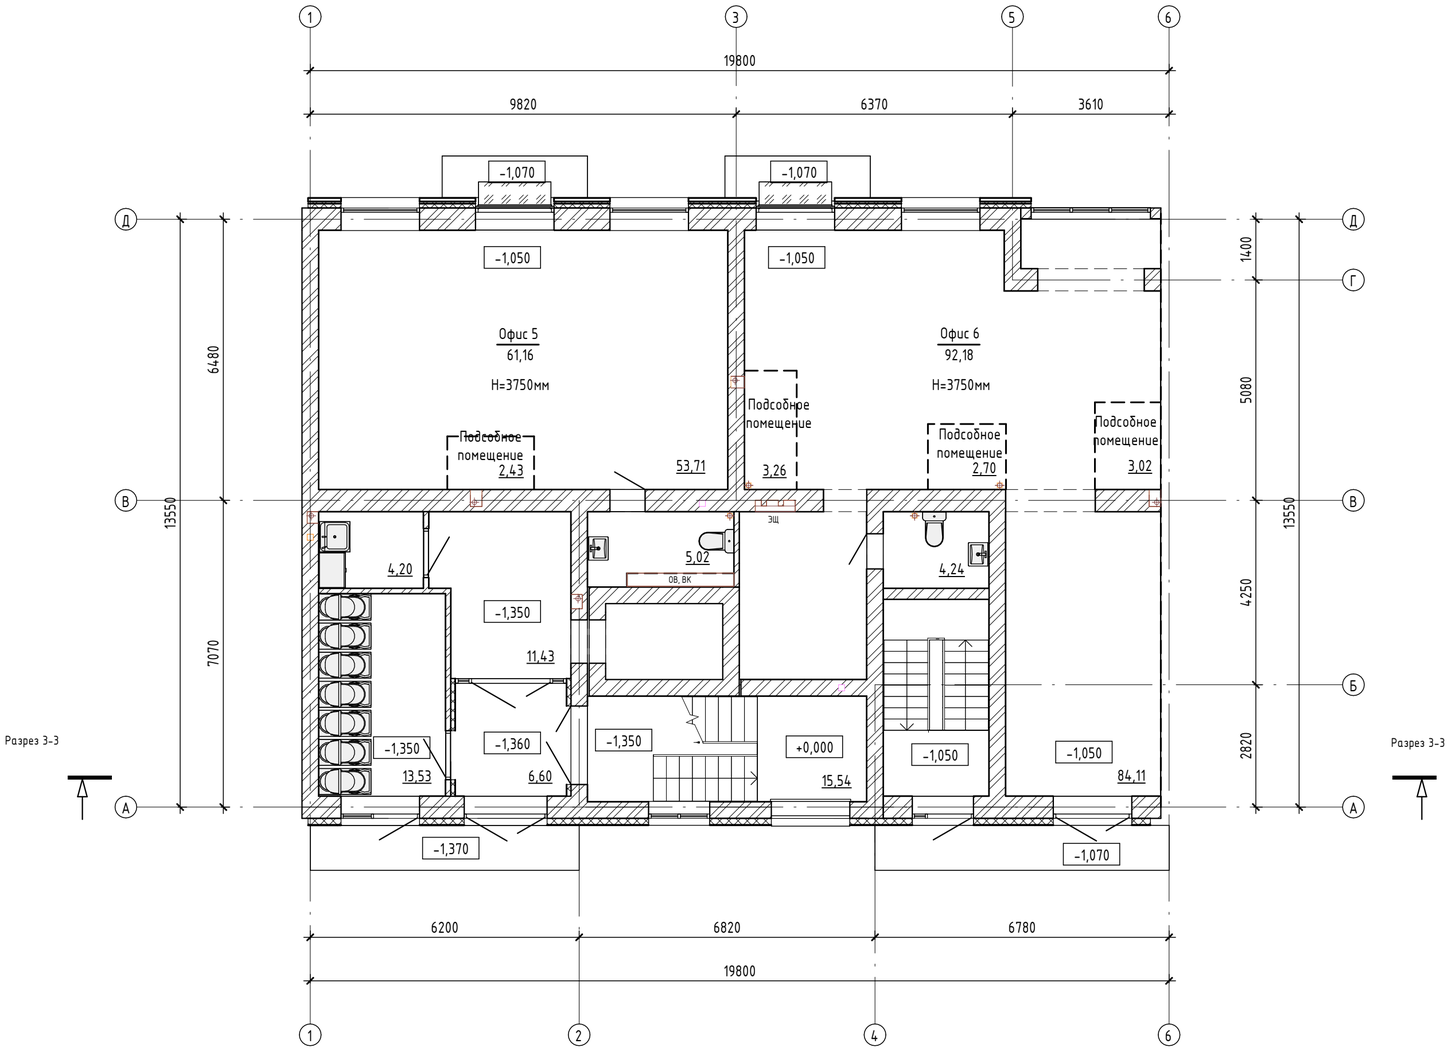

						ЭП	
						Дом №11 ЖК "Инноград" г.Киров	
Изм.	Кол.уч.	Лист	№ док.	Подпись	Дата		
ГАП		Самолис				Секция №3	Стадия: ЭП; Лист: 21; Листов:
Разработал		Пономарева					
Проверил		Самолис					
Н.контр		Падерина				План 1-го этажа	МАСШТАБ
Утвердил		Падерина					

Согласовано

Взам. инв. №

Подп. и дата

Инв. № подл.

Время печати: 05.03.2024 19:01:42 594x420мм (h)

Формат А2

Квых.=0,86

Sпом.=214,17

Sмоп.=30,85

Sкв.=183,32

г.Киров. ЖК "Инноград". Дом №11.
План 2-го этажа. Секция №3 (7эт.)



Согласовано

Взам. инв. №

Подп. и дата

Инв. № подл.

						ЭП	
						Дом №11 ЖК "Инноград" г.Киров	
Изм.	Кол.уч.	Лист	№ док.	Подпись	Дата		
ГАП		Самолис				Секция №3	Стадия: ЭП; Лист: 22; Листов:
Разработал		Повышева					
Проверил		Самолис					
Н.контр		Падерина				План 2-го этажа	МАСШТАБ
Утвердил		Падерина					

Время печати: 05.03.2024 19:01:43 594x420мм (h)

Формат А2

Квых.=0,86

Sпом.=220,02

Sмоп.=30,85

Sкв.=189,17

г.Киров. ЖК "Инноград". Дом №11.
План 3-го - 5-го этажей. Секция №3 (7эт.)



							ЭП
							Дом №11 ЖК "Инноград" г.Киров
Изм.	Кол.уч.	Лист	№ док.	Подпись	Дата		
ГАП		Самолис				Секция №3	Стадия: ЭП; Лист: 23; Листов:
Разработал		Повышева					
Проверил		Самолис					
Н.контр		Падерина				План 3-го - 5-го этажей	МАСШТАБ
Утвердил		Падерина					

Согласовано

Взам. инв. №

Подп. и дата

Инв. № подл.

Время печати: 05.03.2024 19:01:44 594x420мм (h)

Формат А2

Квых.=0,86

Sпом.=220,02

Sмоп.=30,85

Sкв.=189,17

г.Киров. ЖК "Инноград". Дом №11.
План 6-го - 7-го этажей. Секция №3 (7эт.)



						ЭП
						Дом №11 ЖК "Инноград" г.Киров
Изм.	Кол.уч.	Лист	№ док.	Подпись	Дата	
ГАП		Самолис				Секция №3
Разработал		Повышева				
Проверил		Самолис				
Н.контр		Падерина				План 6-го - 7-го этажей
Утвердил		Падерина				

Стадия	Лист	Листов
ЗП	24	

МАСШТАБ

Согласовано

Взам. инв. №


Подп. и дата

Инв. № подл.

Время печати: 05.03.2024 19:01:45 594x420мм (h)

Формат А2

г.Киров. ЖК "Инноград". Дом №11.
Разрез 3-3. Секция №3 (7эт.)

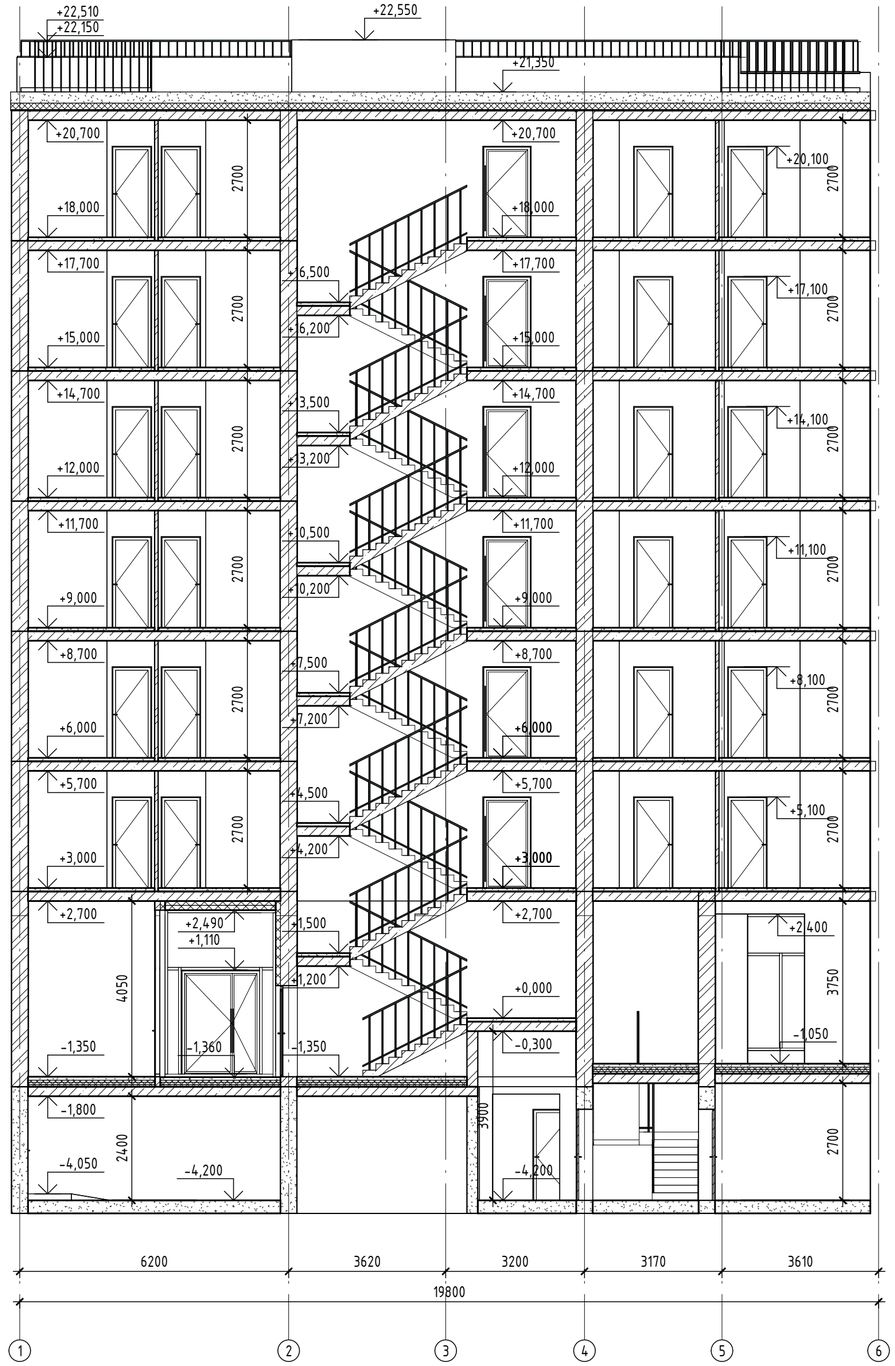

						ЭП
						Дом №11 ЖК "Инноград" г.Киров
Изм.	Кол.уч.	Лист	№ док.	Подпись	Дата	
ГАП		Самолис				Секция №3
Разработал		Пономарева				
Проверил		Самолис				
Н.контр		Падерина				Разрез 3-3
Утвердил		Падерина				

Стадия	Лист	Листов
ЭП	25	

МАСШТАБ

Согласовано


Взам. инв. №

Подп. и дата

Инв. № подл.

Время печати: 05.03.2026 19:01:47

г. Киров. ЖК "Инноград". Дом №11.
План техподполья. Секция №4 (8 эт.)

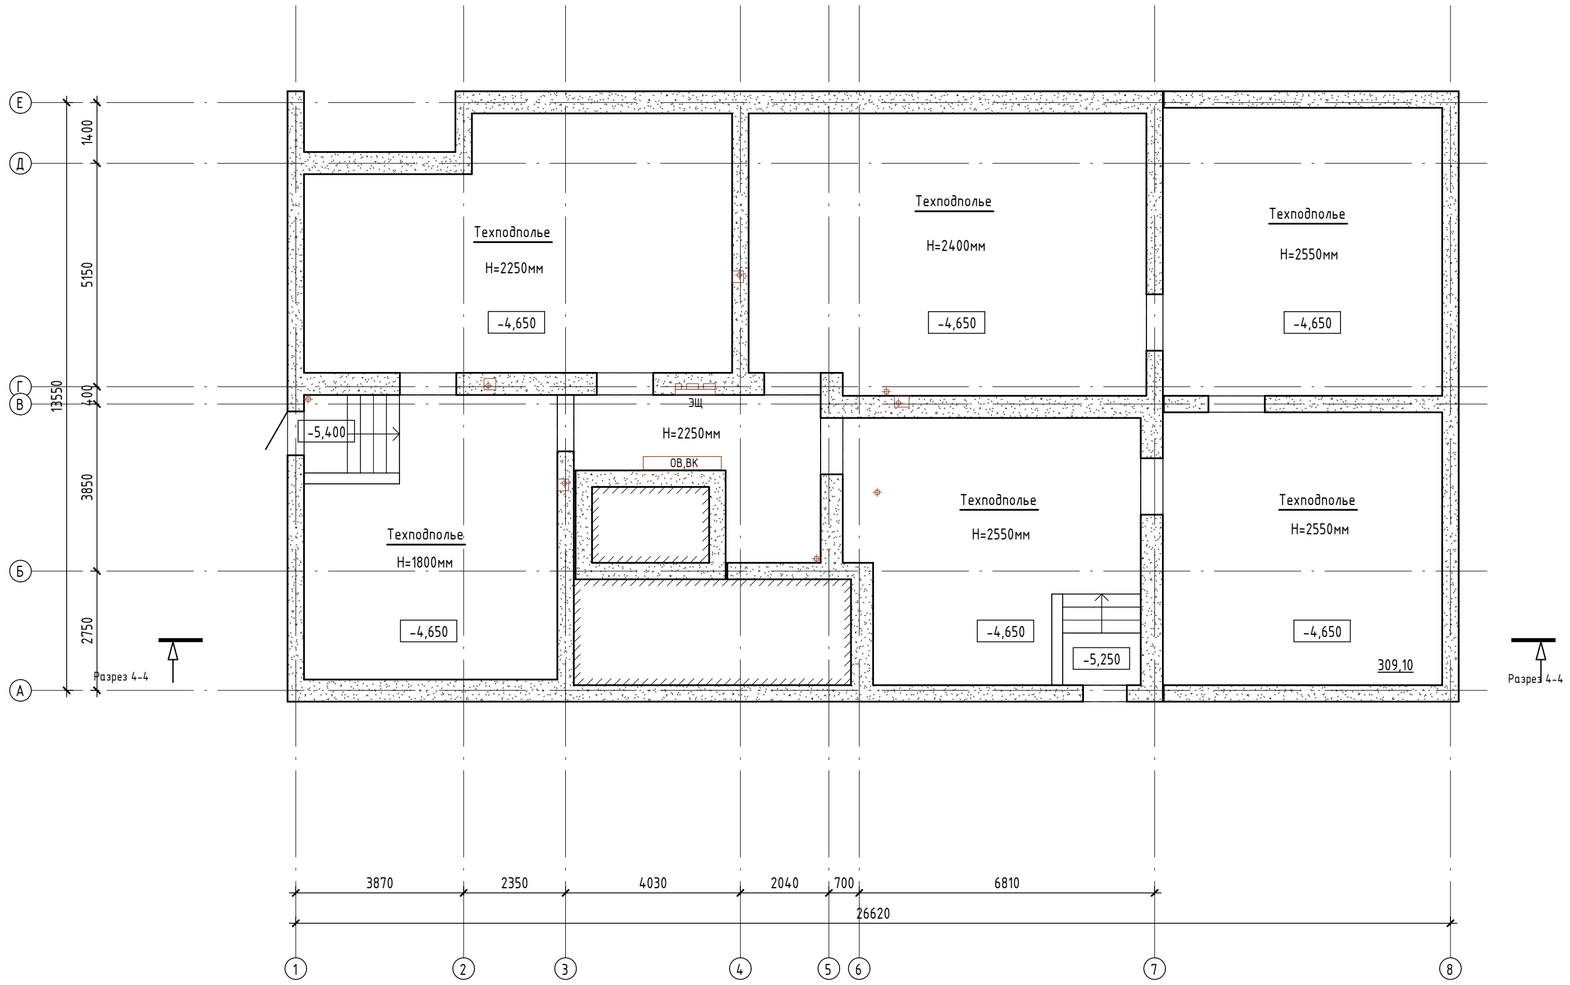

г.Киров. ЖК "Инноград". Дом №11.
Экспликация помещений техподполья.
Секция №4 (8эт.)

Номер помещения	Наименование	Площадь,м²	Кат. помещения
001	Техподполье	309,1	

						ЭП
						Дом №11 ЖК "Инноград" г.Киров
Изм.	Кол.уч.	Лист	№ док.	Подпись	Дата	
ГАП		Самолис				Секция №4 (8 эт.)
Разработал		Пономарева				
Проверил		Самолис				
Н.контр		Падерина				План техподполья, экспликация помещений техподполья Секция 4
Утвердил		Падерина				

Стадия	Лист	Листов
ЭП	26	

МАСШТАБ

Согласовано

Взам. инв. №

Подп. и дата

Инв. № подл.


Квых.общ.=0,87 Квых.=0,83

Sпом.=306,54

Sмоп.=51,34

Sком.=255,20

г. Киров. ЖК "Инноград". Дом №11.
План 1 этажа. Секция №4 (8 эт.)

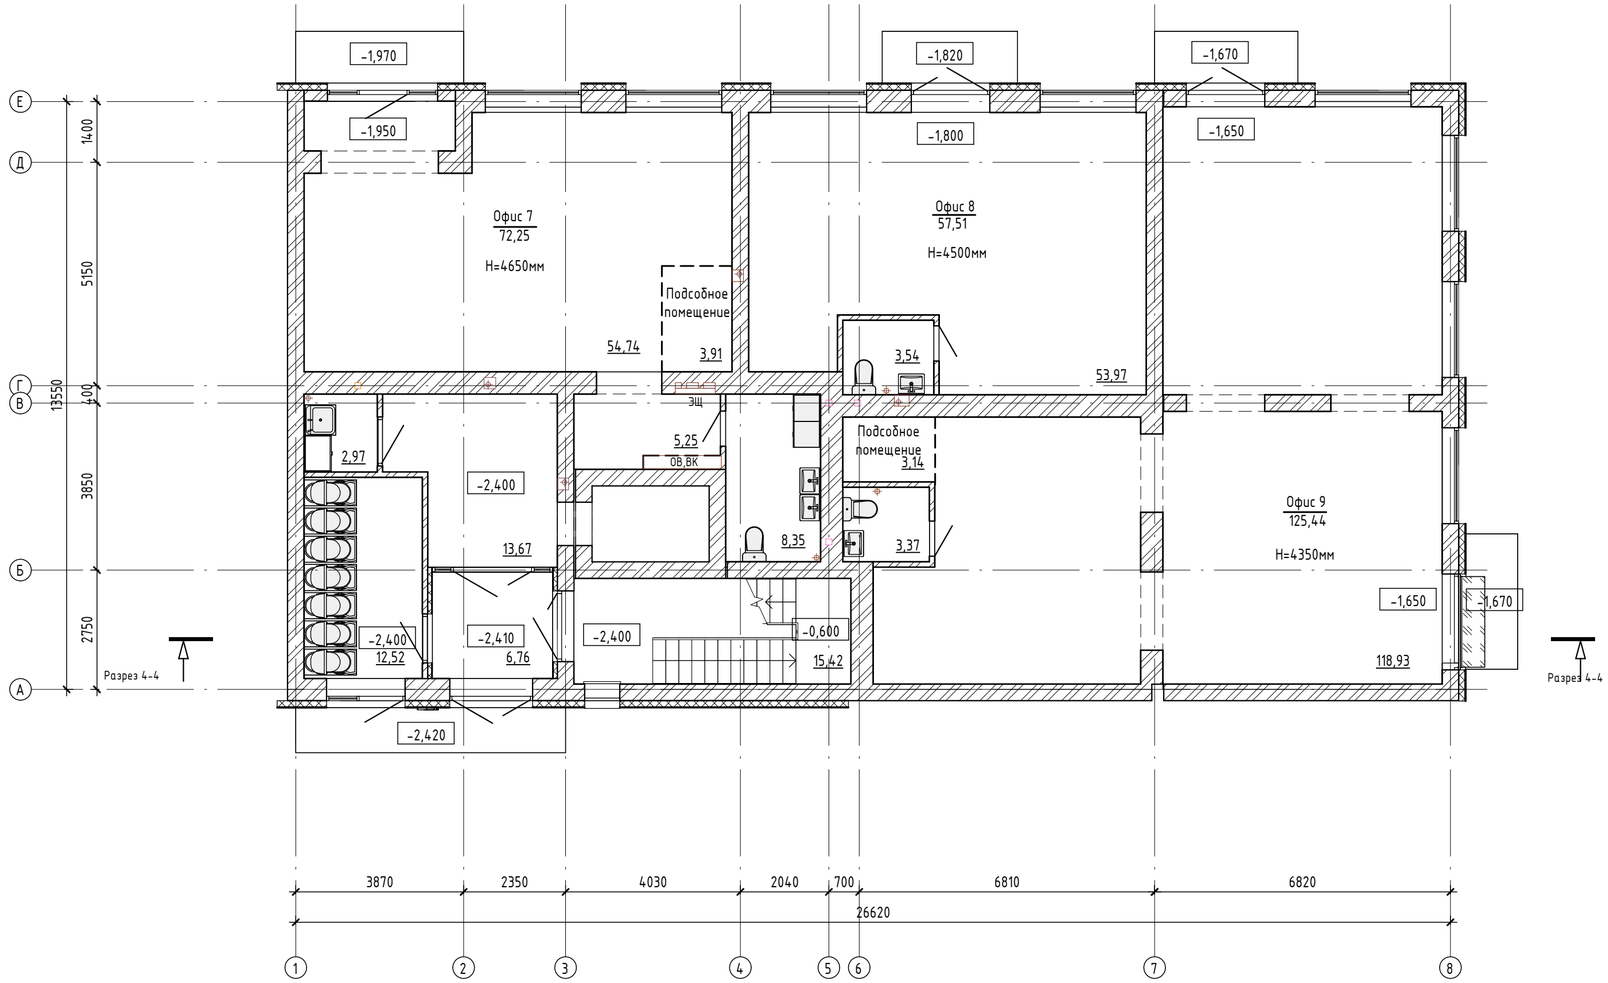

						ЭП	
						Дом №11 ЖК "Инноград" г.Киров	
Изм.	Кол.уч.	Лист	№ док.	Подпись	Дата		
ГАП		Самолис				Секция №4 (8 эт.)	Стадия: ЭП; Лист: 27; Листов:
Разработал		Пономарева					
Проверил		Самолис					
Н.контр		Падерина				План 1 этажа Секция 4	МАСШТАБ
Утвердил		Падерина					

Согласовано

Взам. инв. №

Подп. и дата

Инв. № подл.

Время печати: 05.03.2021 19:05:35 594x420мм (h)

Формат А2


Квых.=0,87

Sпом.=229,66

Sмоп.=28,71

Sкв.=200,95

г. Киров. ЖК "Инноград". Дом №11.
План 2 этажа. Секция №4 (8 эт.)

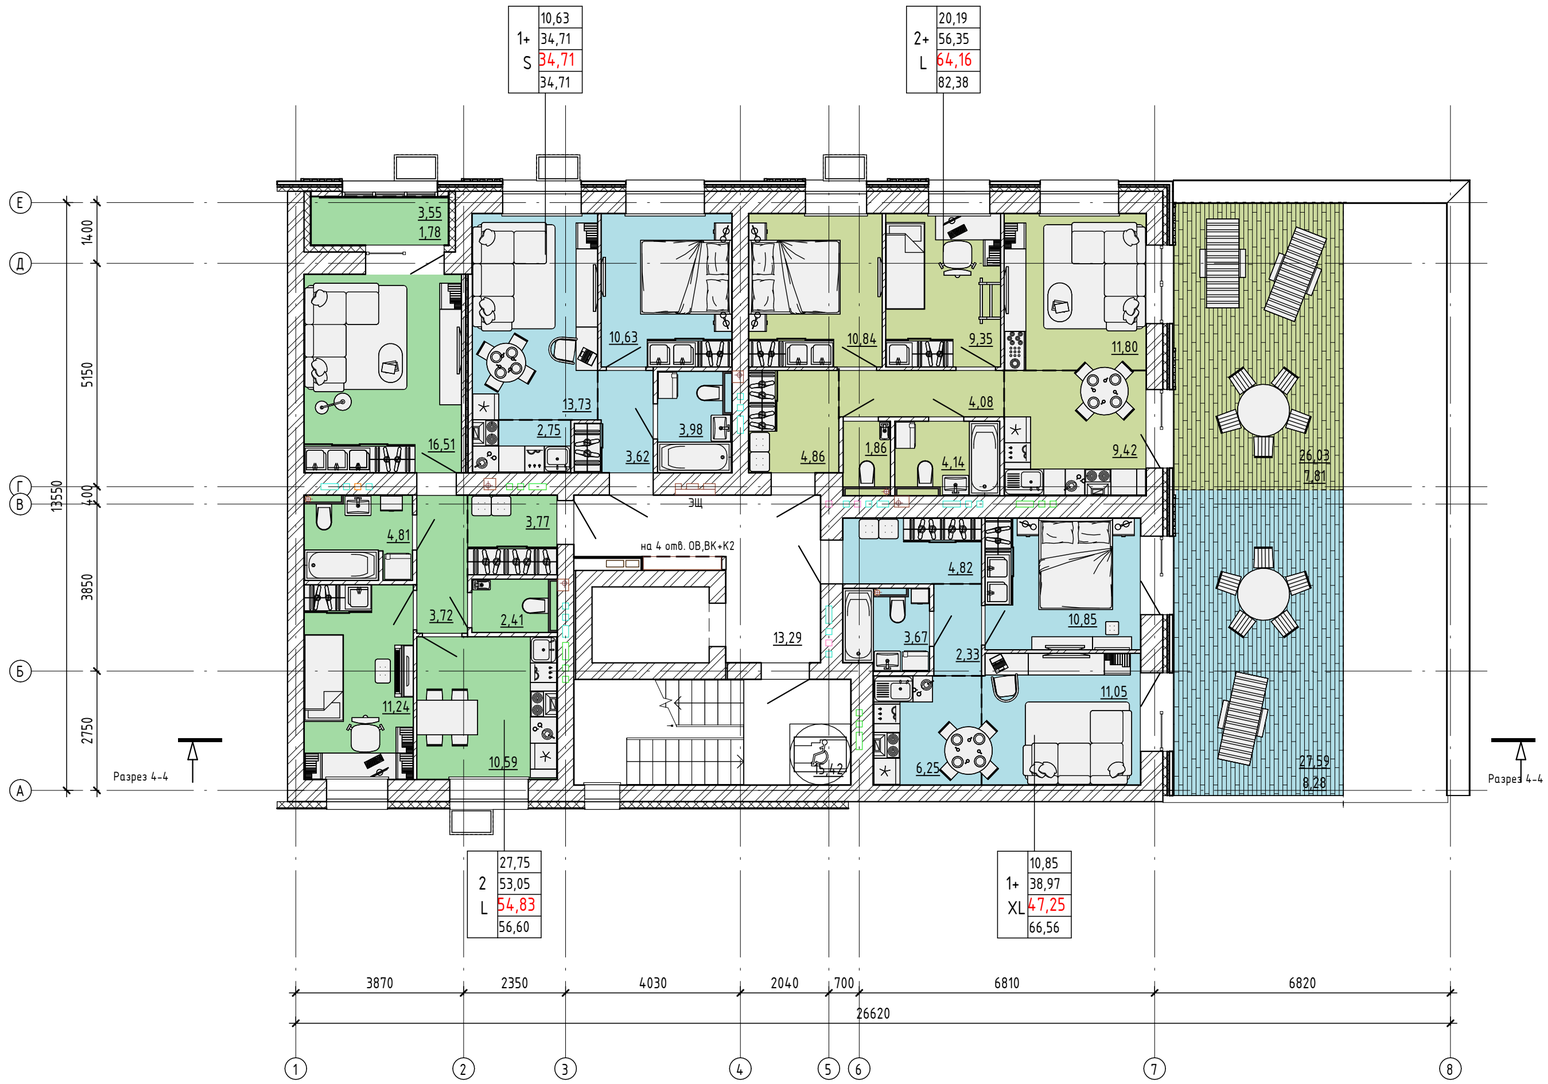

							ЭП
							Дом №11 ЖК "Инноград" г.Киров
Изм.	Кол.уч.	Лист	№ док.	Подпись	Дата		
ГАП		Самолис				Секция №4 (8 эт.)	Стадия: ЭП; Лист: 28; Листов:
Разработал		Пономарева					
Проверил		Самолис					
Н.контр		Падерина				План 2 этажа Секция 4	МАСШТАБ
Утвердил		Падерина					

Согласовано

Взам. инв. №

Подп. и дата

Инв. № подл.

Время печати: 05.03.2025 19:05:36 594x420мм (h)

Формат А2


Квых.=0,87

Sпом.=216,69

Sмоп.=28,71

Sкв.=187,98

г. Киров. ЖК "Инноград". Дом №11.
План 3 этажа. Секция №4 (8 эт.)

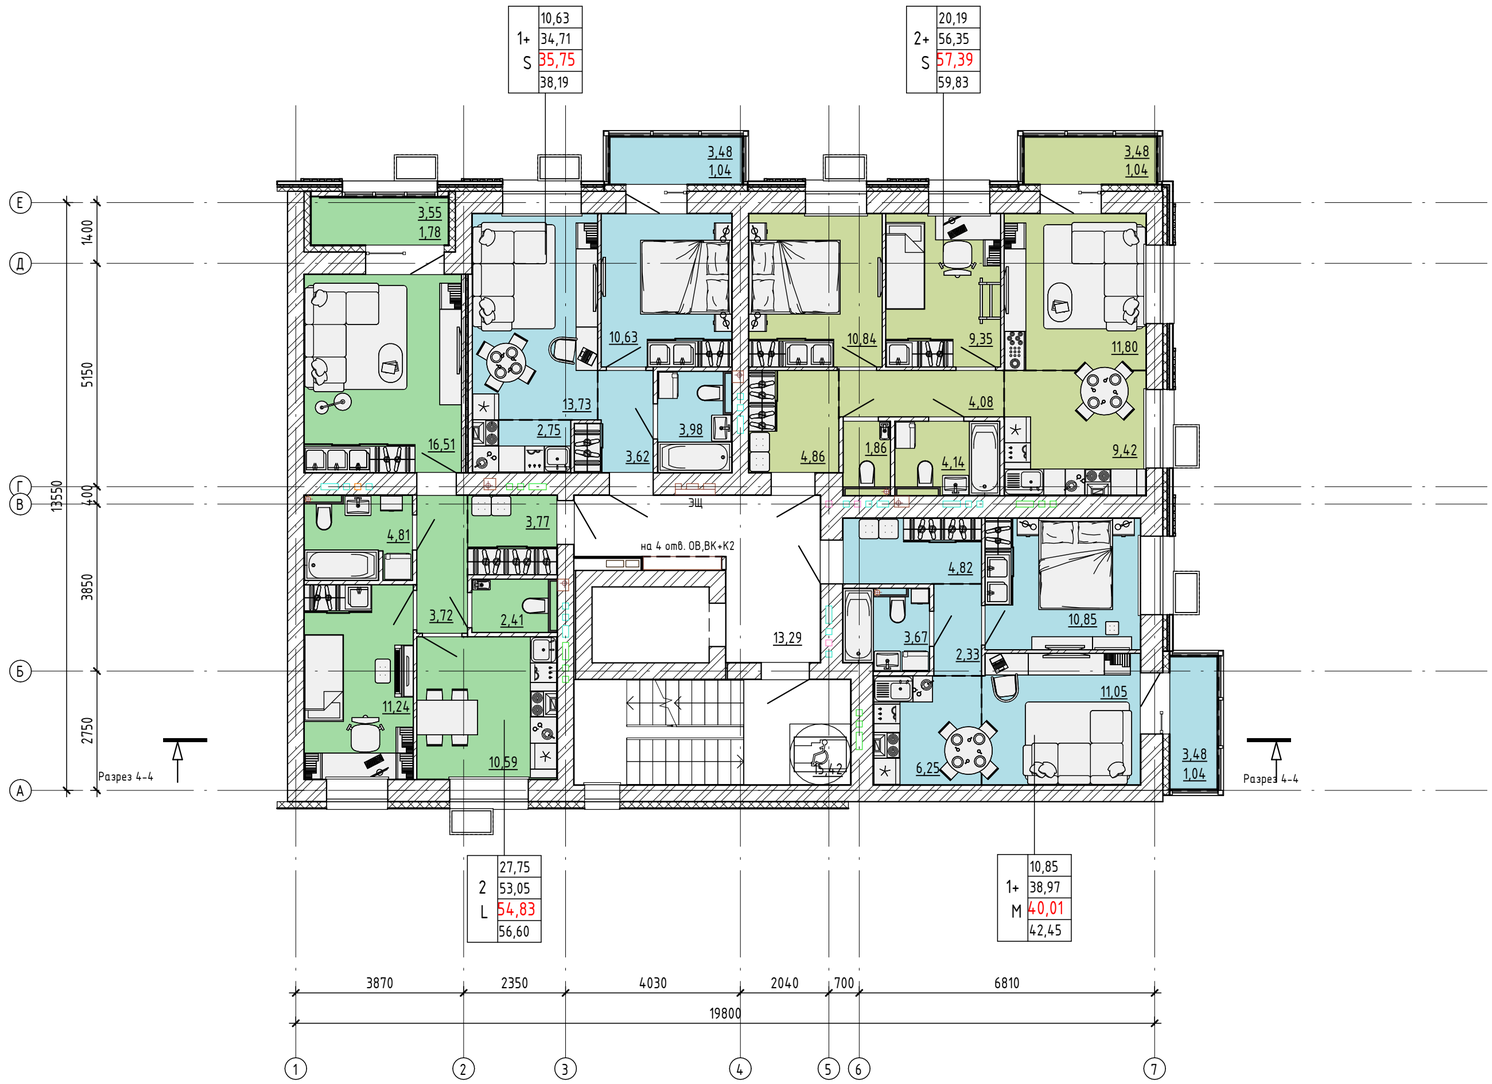

Согласовано

Взам. инв. №

Подп. и дата

Инв. № подл.

Изм.	Кол.уч.	Лист	№ док.	Подпись	Дата	ЭП		
						Дом №11 ЖК "Инноград" г.Киров		
ГАП		Самолис				Секция №4 (8 эт.)	Стадия: ЭП	Лист: 29	Листов:
Разработал		Пономарева						
Проверил		Самолис						
Н.контр		Падерина				План 3 этажа Секция 4	МАСШТАБ	
Утвердил		Падерина						

Время печати: 05.03.2024 19:05:38 594x420мм (h)

Формат А2


Квых.=0,87

Sпом.=222,64

Sмоп.=28,71

Sкв.=193,93

г. Киров. ЖК "Инноград". Дом №11.
План 4-7 этажей. Секция №4 (8 эт.)

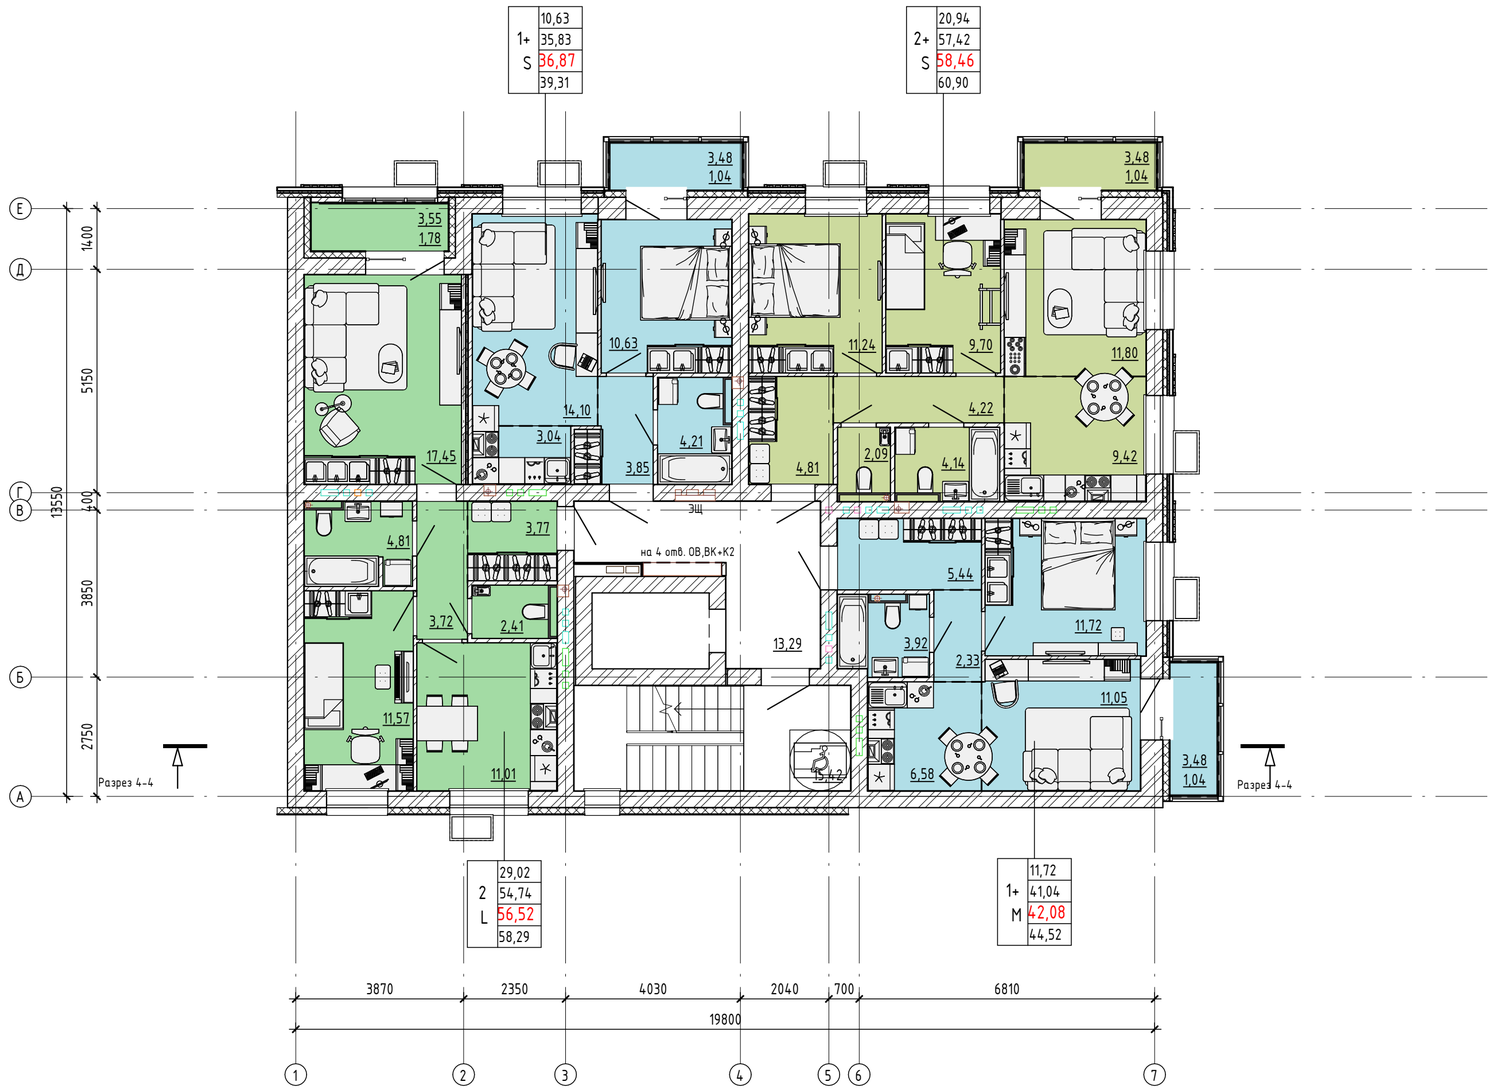

Согласовано

Взам. инв. №

Подп. и дата

Инв. № подл.

						ЭП	
						Дом №11 ЖК "Инноград" г.Киров	
Изм.	Кол.уч.	Лист	№ док.	Подпись	Дата		
ГАП		Самолис				Секция №4 (8 эт.)	Стадия: ЭП; Лист: 30; Листов:
Разработал		Пономарева					
Проверил		Самолис					
Н.контр		Падерина				План 4-7 этажей Секция 4	МАСШТАБ
Утвердил		Падерина					

Время печати: 05.03.2025 19:05:40 594x420мм (h) Формат А2


Квых.=0,88

Sпом.=233,78

Sмоп.=28,71

Sкв.=205,07

г. Киров. ЖК "Инноград". Дом №11.
План 8 этажа. Секция №4 (8 эт.)

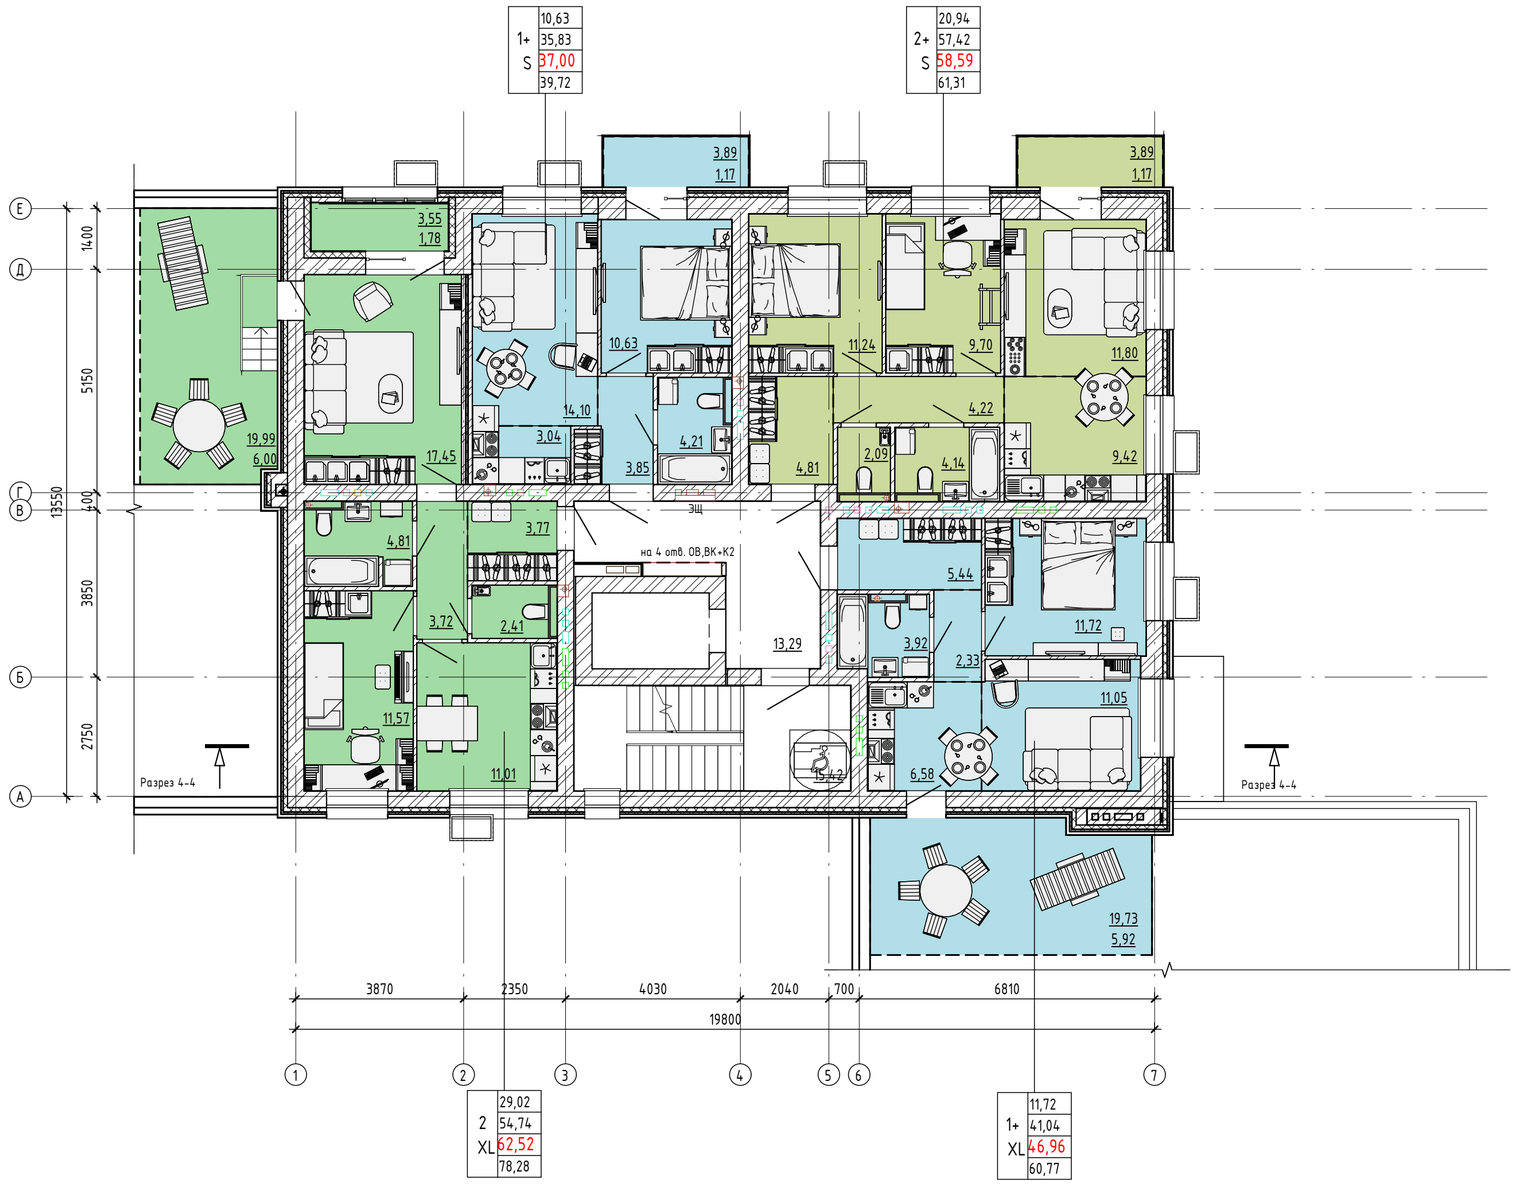

Согласовано

Взам. инв. №

Подп. и дата

Инв. № подл.


							ЭП
							Дом №11 ЖК "Инноград" г.Киров
Изм.	Кол.уч.	Лист	№ док.	Подпись	Дата		
ГАП		Самолис				Секция №4 (8 эт.)	Стадия: ЭП; Лист: 31; Листов:
Разработал		Пономарева					
Проверил		Самолис					
Н.контр		Падерина				План 8 этажа Секция 4	МАСШТАБ
Утвердил		Падерина					

Время печати: 05.03.2025 19:05:41

594x420мм (h)

Формат А2

г. Киров. ЖК "Инноград". Дом №11.
Разрез 4-4. Секция №4 (8 эт.)

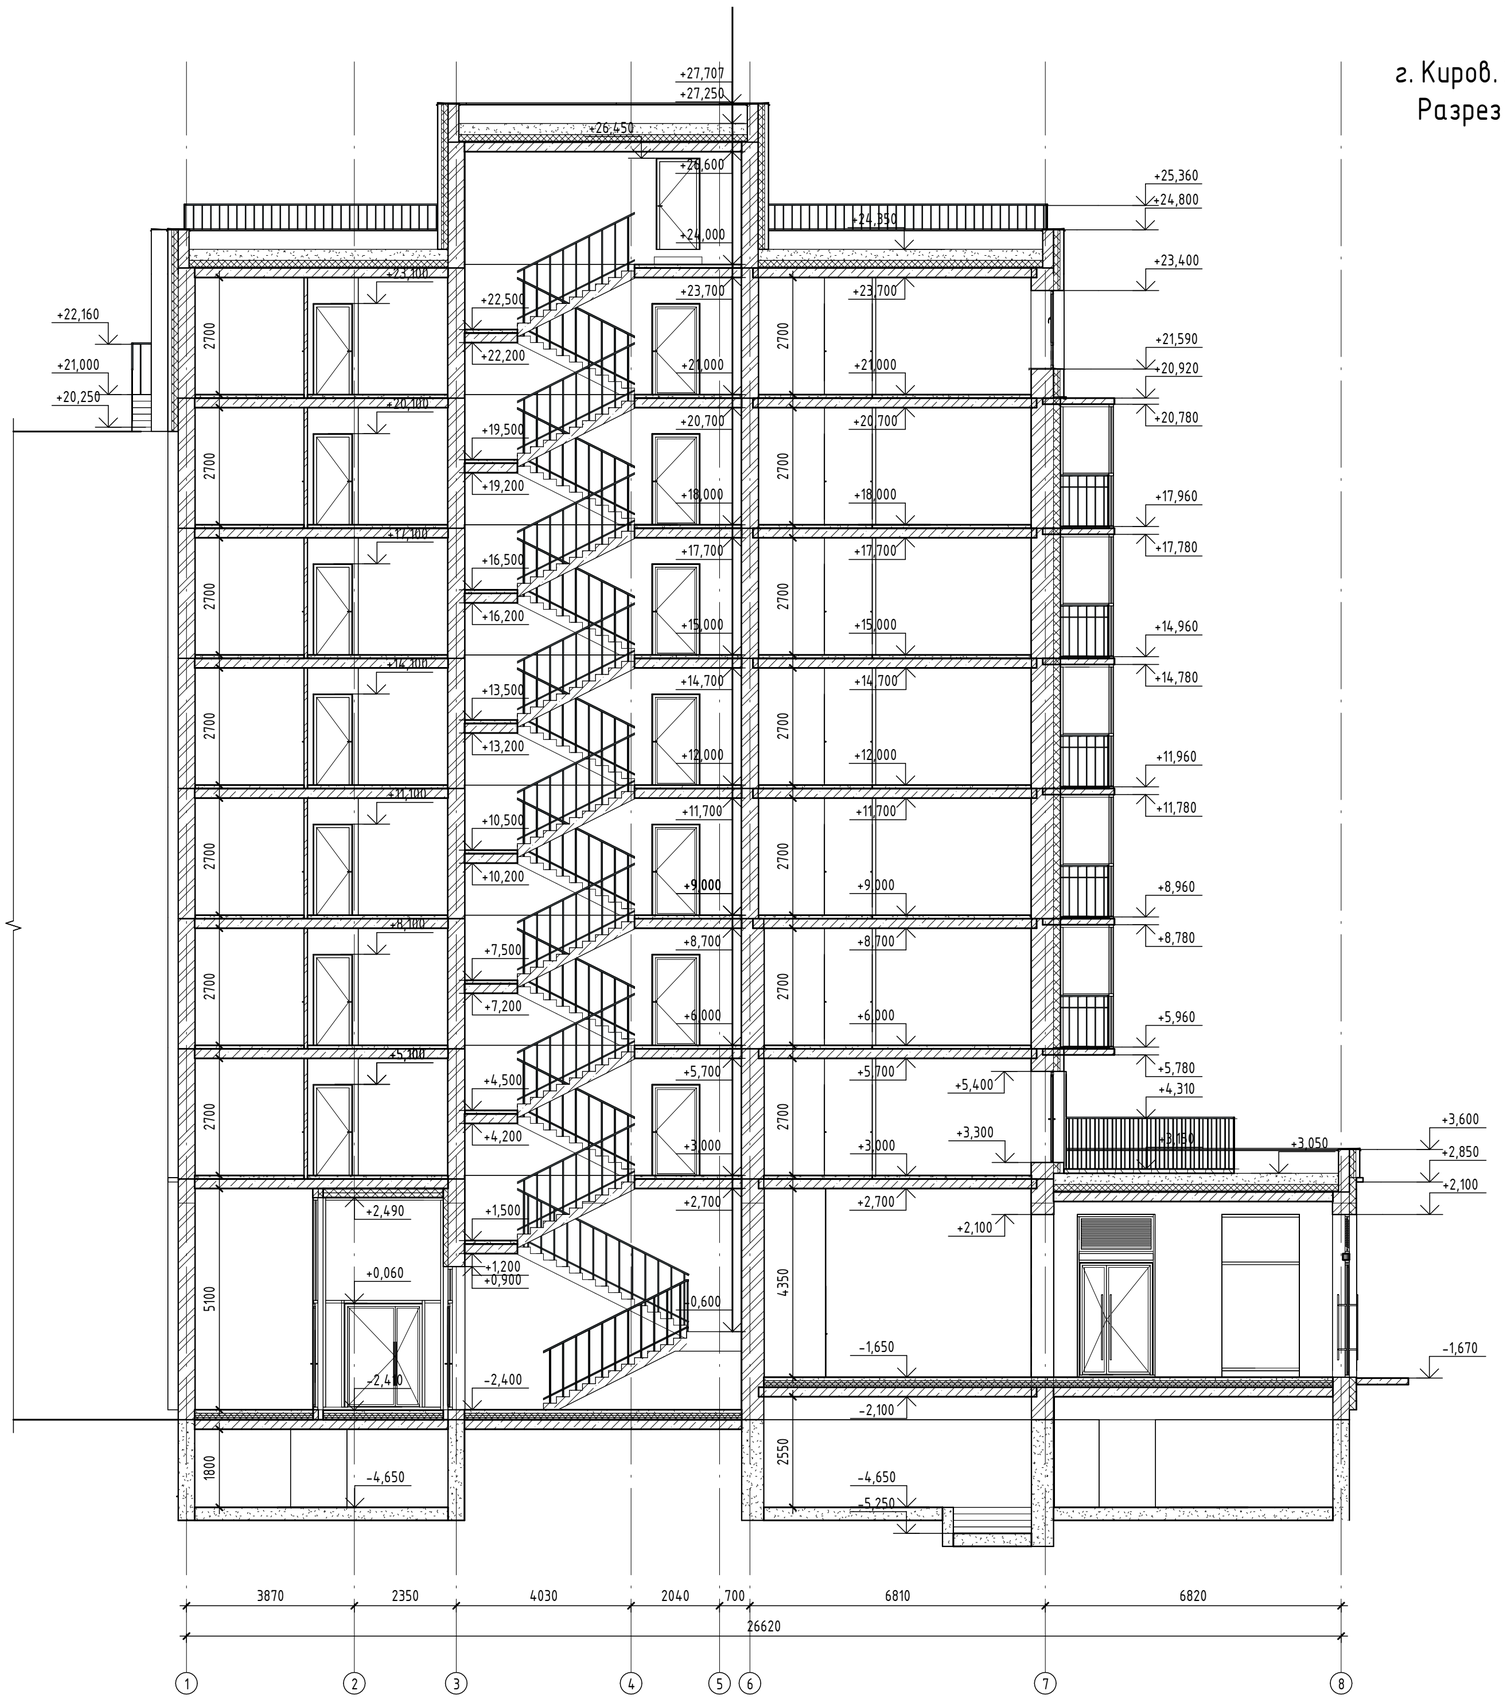

						ЭП	
						Дом №11 ЖК "Инноград" г.Киров	
Изм.	Кол.уч.	Лист	№ док.	Подпись	Дата		
ГАП		Самолис				Секция №4 (8 эт.)	Стадия: ЭП; Лист: 32; Листов:
Разработал		Пономарева					
Проверил		Самолис					
Н.контр		Падерина				Разрез 4-4 Секция 4	МАСШТАБ
Утвердил		Падерина					

Согласовано

Взам. инв. №


Подп. и дата

Инв. № подл.

Время печати: 05.03.2025 19:05:45 594x420мм (h)

Формат А2

г.Киров. ЖК "Инноград". Дом №11.
План техподполья. Секция №5 (7эт.)

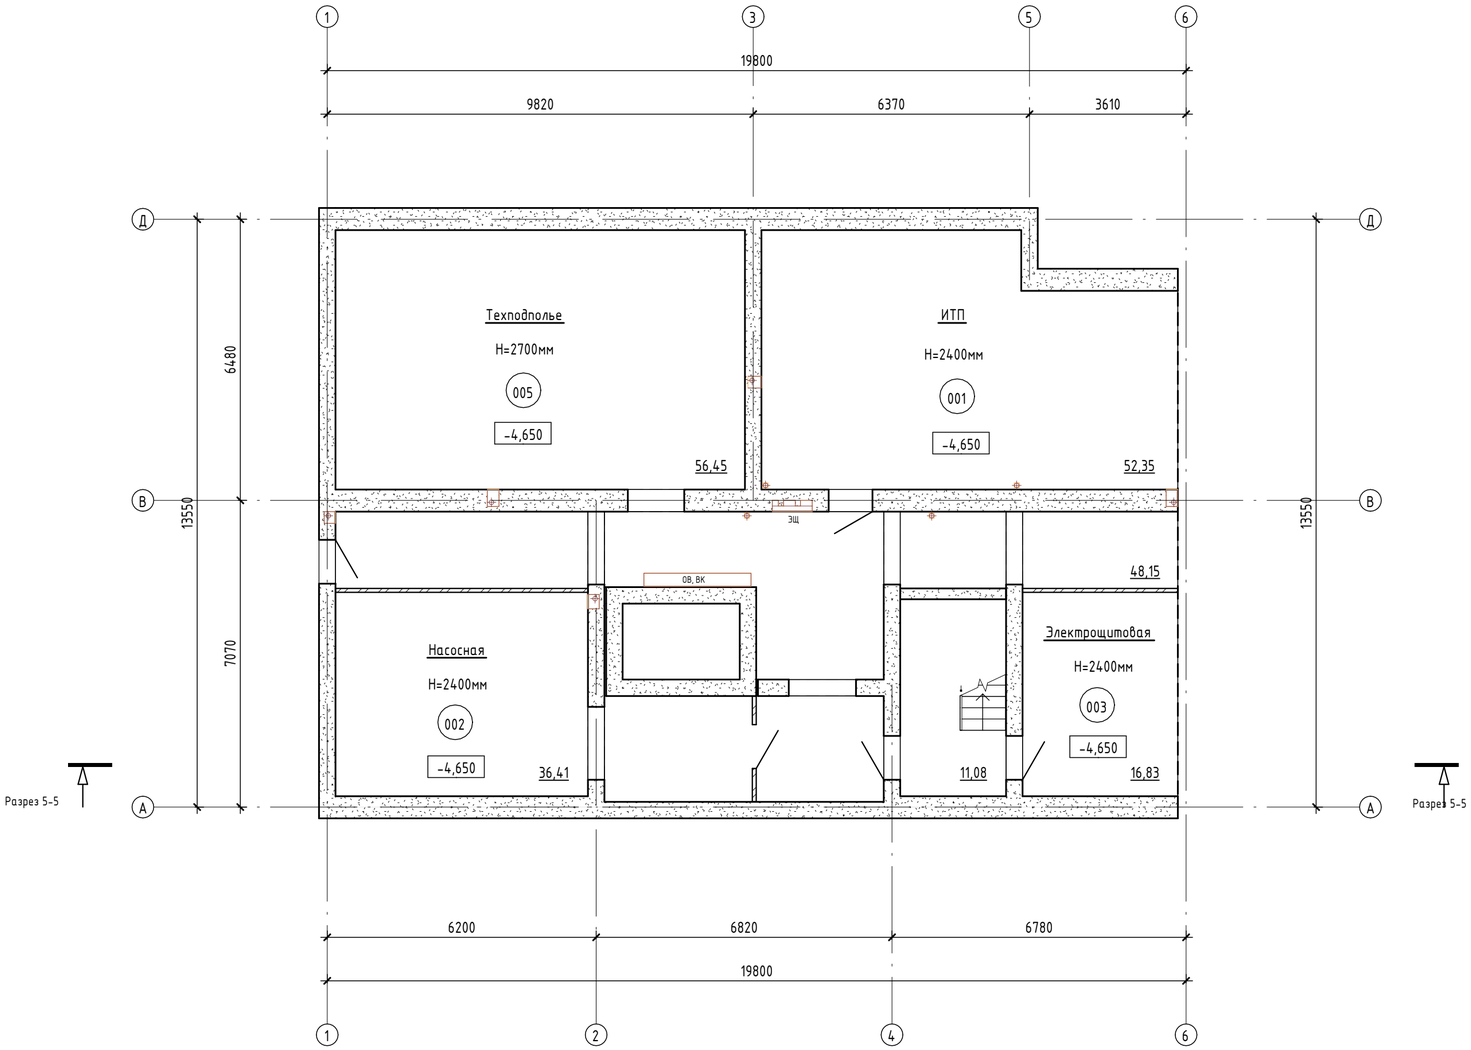

г.Киров. ЖК "Инноград". Дом №11.
Экспликация помещений техподполья.
Секция №5 (7эт.)

Номер помещения	Наименование	Площадь,м^2	Кат. помещения
001	ИТП	52,35	
002	Насосная	36,41	
003	Электрощитовая	16,83	
004	Лестничная клетка	11,08	
005	Техподполье	56,45	
006	Коридор	48,15	

Согласовано

Взам. инв. №

Подп. и дата

Инв. № подл.

Изм.	Кол.уч.	Лист	№ док.	Подпись	Дата	ЭП		
						Дом №11 ЖК "Инноград" г.Киров		
ГАП		Самолис				Секция №5	Стадия	Лист	Листов
Разработал		Пономарева					ЭП	33	
Проверил		Самолис							
Н.контр		Падерина				План техподполья, экспликация помещений техподполья	МАСШТАБ		
Утвердил		Падерина							

Время печати: 05.03.2024 19:38:29


Квых.общ.=0,84 Квых.=0,75

Sпом.=209,26

Sком.=157,97

Sмоп.=51,29

г.Киров. ЖК "Инноград". Дом №11.
План 1-го этажа. Секция №5 (7эт.)

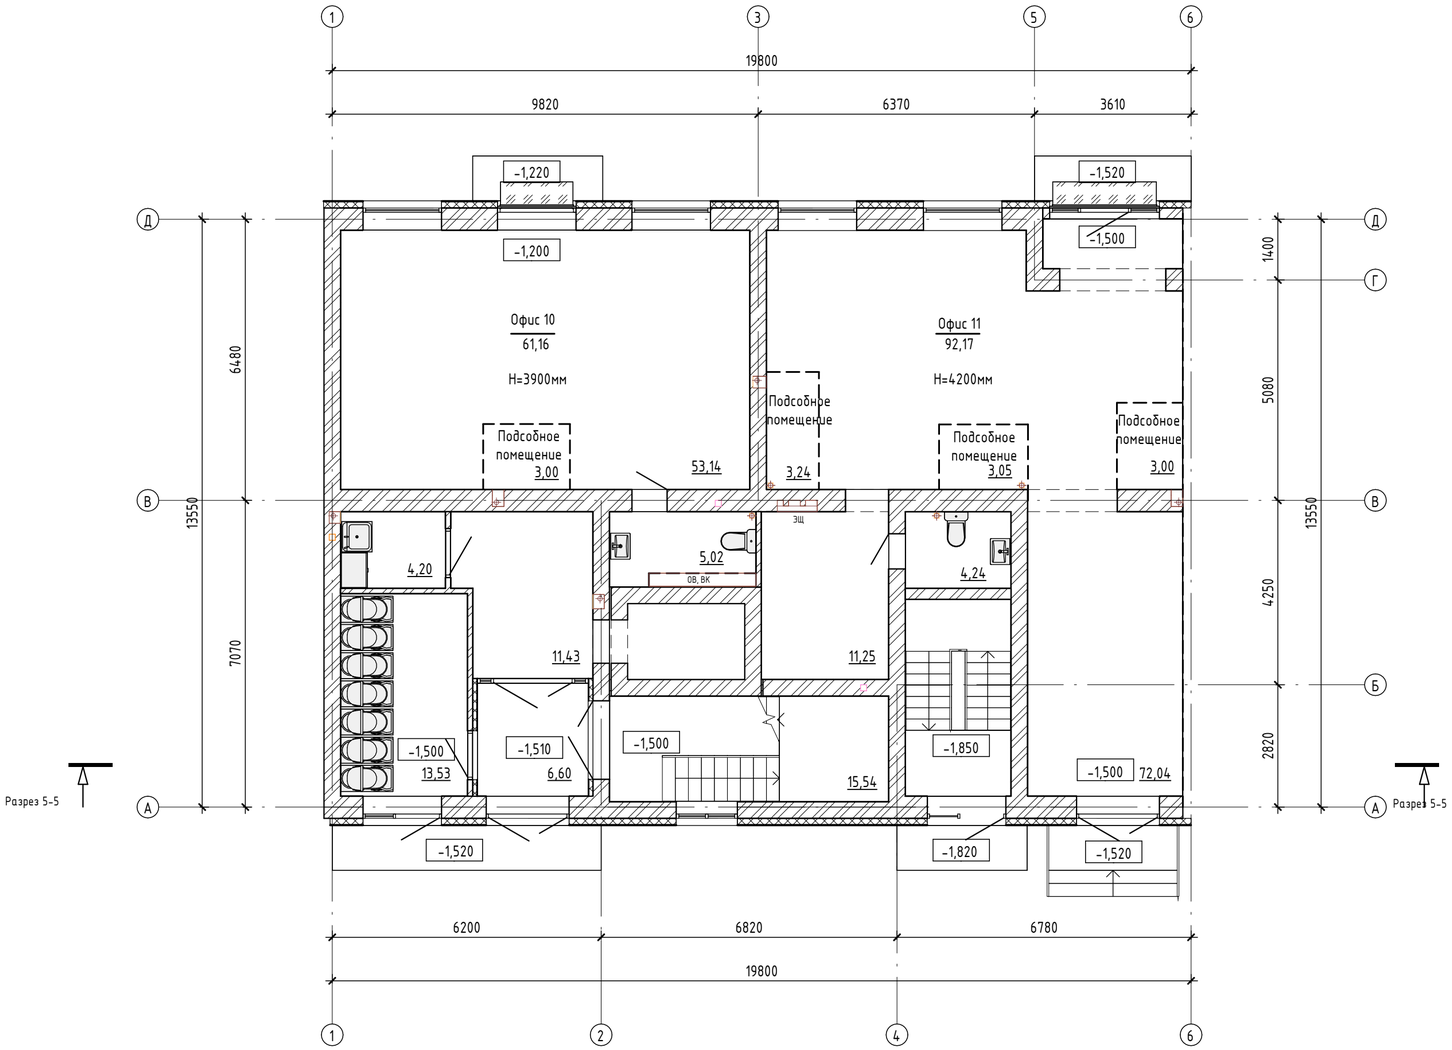

Согласовано

Взам. инв. №

Подп. и дата

Инв. № подл.

						ЭП	
						Дом №11 ЖК "Инноград" г.Киров	
Изм.	Кол.уч.	Лист	№ док.	Подпись	Дата		
ГАП		Самолис				Секция №5	Стадия: ЭП; Лист: 34; Листов:
Разработал		Пономарева					
Проверил		Самолис					
Н.контр		Падерина				План 1-го этажа	МАСШТАБ
Утвердил		Падерина					

Время печати: 05.03.2026 19:38:30 594x420мм (h)

Формат А2

Квых.=0,86

Sпом.=214,17

Sмоп.=30,85

Sкв.=183,32

г.Киров. ЖК "Инноград". Дом №11.
План 2-го этажа. Секция №5 (7эт.)



Согласовано

Взам. инв. №

Подп. и дата

Инв. № подл.

						ЭП	
						Дом №11 ЖК "Инноград" г.Киров	
Изм.	Кол.уч.	Лист	№ док.	Подпись	Дата		
ГАП		Самолис				Секция №5	Стадия: ЭП; Лист: 35; Листов:
Разработал		Повышева					
Проверил		Самолис					
Н.контр		Падерина				План 2-го этажа	МАСШТАБ
Утвердил		Падерина					

Время печати: 05.03.2024 19:38:31 594x420мм (h)

Формат А2

Квых.=0,86

Sпом.=220,03

Sмоп.=30,86

Sкв.=189,17

г.Киров. ЖК "Инноград". Дом №11.
План 3-го - 5-го этажей. Секция №5 (7эт.)



Согласовано

Взам. инв. №

Подп. и дата

Инв. № подл.

						ЭП	
						Дом №11 ЖК "Инноград" г.Киров	
Изм.	Кол.уч.	Лист	№ док.	Подпись	Дата		
ГАП		Самолис				Секция №5	Стадия: ЭП; Лист: 36; Листов:
Разработал		Повышева					
Проверил		Самолис					
Н.контр		Падерина				План 3-го - 5-го этажей	МАСШТАБ
Утвердил		Падерина					

Время печати: 05.03.2024 19:38:32 594x420мм (h)

Формат А2

Квых.=0,86

Sпом.=220,03

Sмоп.=30,86

Sкв.=189,17

г.Киров. ЖК "Инноград". Дом №11.
План 6-го - 7-го этажей. Секция №5 (7эт.)



Согласовано

Взам. инв. №

Подп. и дата


Инв. № подл.

						ЭП	
						Дом №11 ЖК "Инноград" г.Киров	
Изм.	Кол.уч.	Лист	№ док.	Подпись	Дата		
ГАП		Самолис				Секция №5	Стадия: ЭП; Лист: 37; Листов:
Разработал		Повышева					
Проверил		Самолис					
Н.контр		Падерина				План 6-го - 7-го этажей	МАСШТАБ
Утвердил		Падерина					

Время печати: 05.03.2024 19:38:33 594x420мм (h)

Формат А2

г.Киров. ЖК "Инноград". Дом №11.
План 1-го этажа. Секция №5 (7эт.)

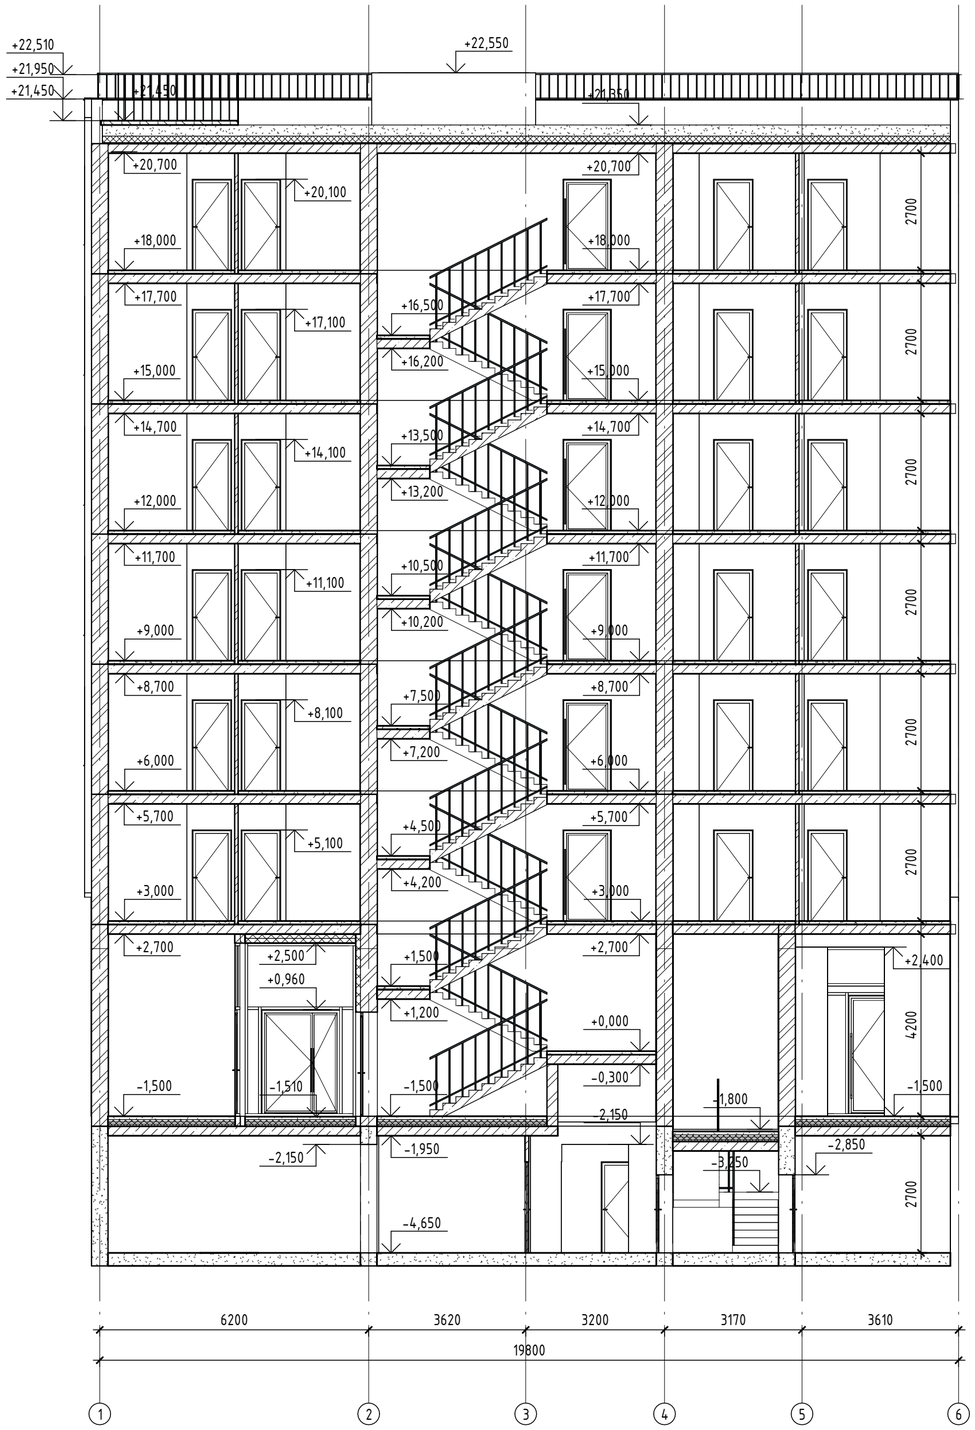

						ЭП
						Дом №11 ЖК "Инноград" г.Киров
Изм.	Кол.уч.	Лист	№ док.	Подпись	Дата	
ГАП		Самолис				Секция №5
Разработал		Пономарева				
Проверил		Самолис				
Н.контр		Падерина				Разрез 5-5
Утвердил		Падерина				

Стадия	Лист	Листов
ЭП	38	

МАСШТАБ


Согласовано

Взам. инв. №

Подп. и дата

Инв. № подл.

г.Киров. ЖК "Инноград". Дом №11.
План техподполья. Секция №6 (7эт.)

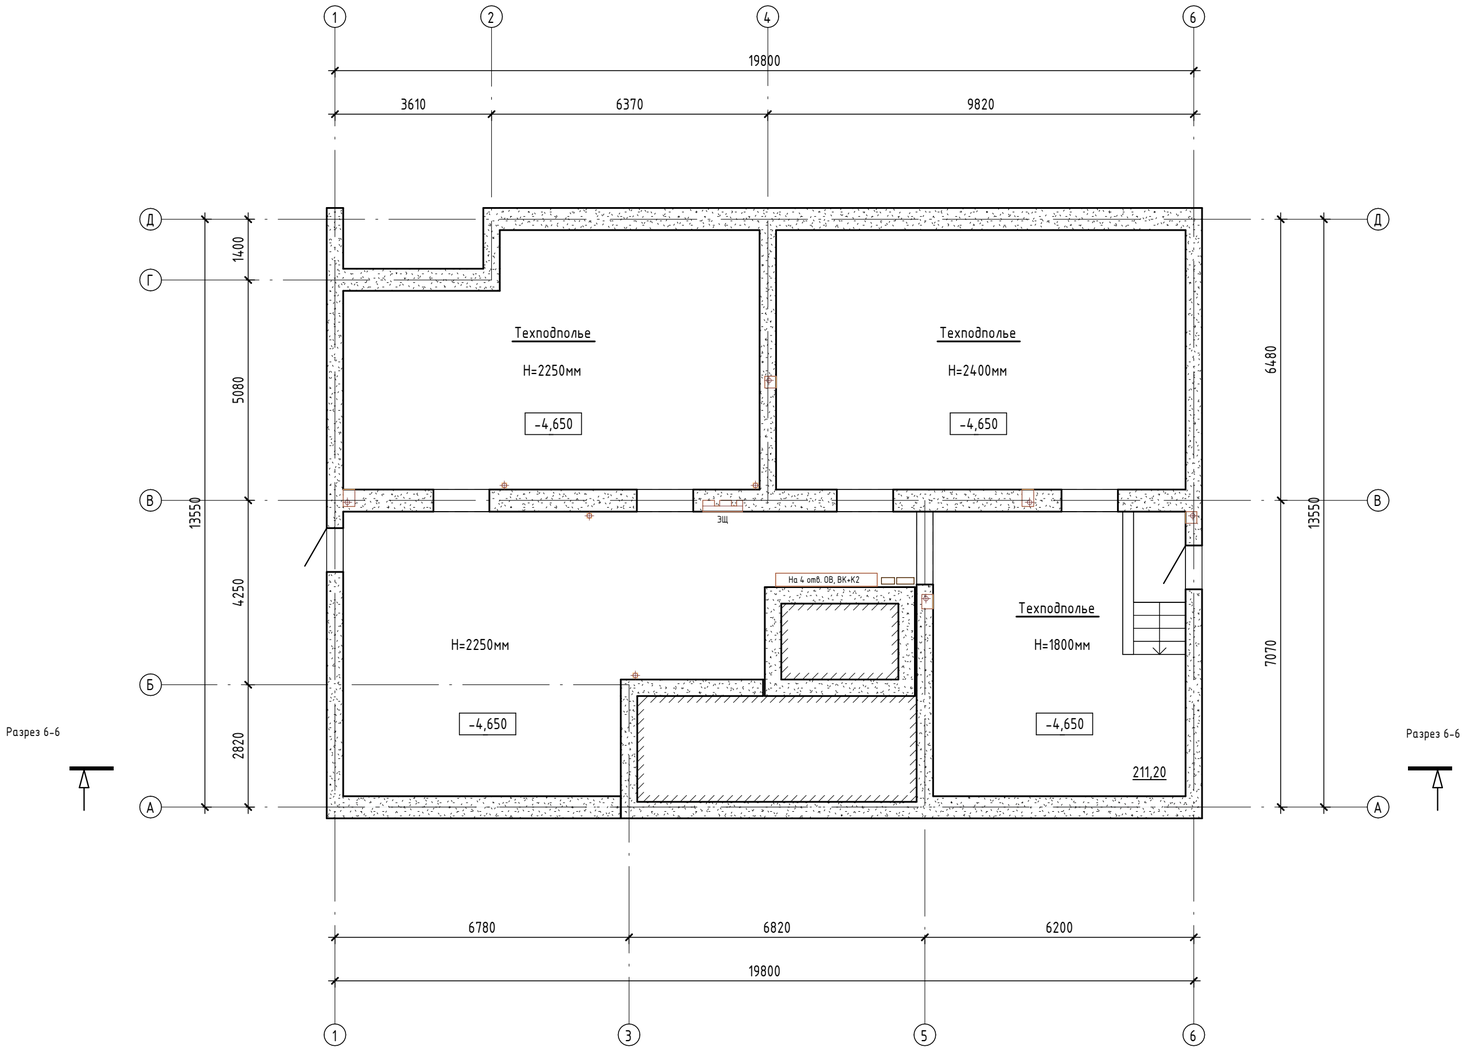

г.Киров. ЖК "Инноград". Дом №11.
Экспликация помещений техподполья. Секция №6 (7эт.)

Номер помещения	Наименование	Площадь,м^2	Кат. помещения
001	Техподполье	211,2	

Согласовано

Взам. инв. №

Подп. и дата

Инв. № подл.

Изм.	Кол.уч.	Лист	№ док.	Подпись	Дата		
ГАП		Самолис				ЭП	
Разработал		Пономарева				Дом №11 ЖК "Инноград" г.Киров	
Проверил		Самолис				Секция №6	Стадия: ЭП; Лист: 39; Листов:
Н.контр		Падерина				План техподполья, экспликация помещений техподполья	МАСШТАБ
Утвердил		Падерина					

Время печати: 05.03.2025 19:43:22

Формат А2


Квых.общ.=0,80 Квых.=0,50

Sпом.=217,84

Sком.=109,06

Sмоп.=108,78

г.Киров. ЖК "Инноград". Дом №11.
План 1-го этажа. Секция №6 (7эт.)

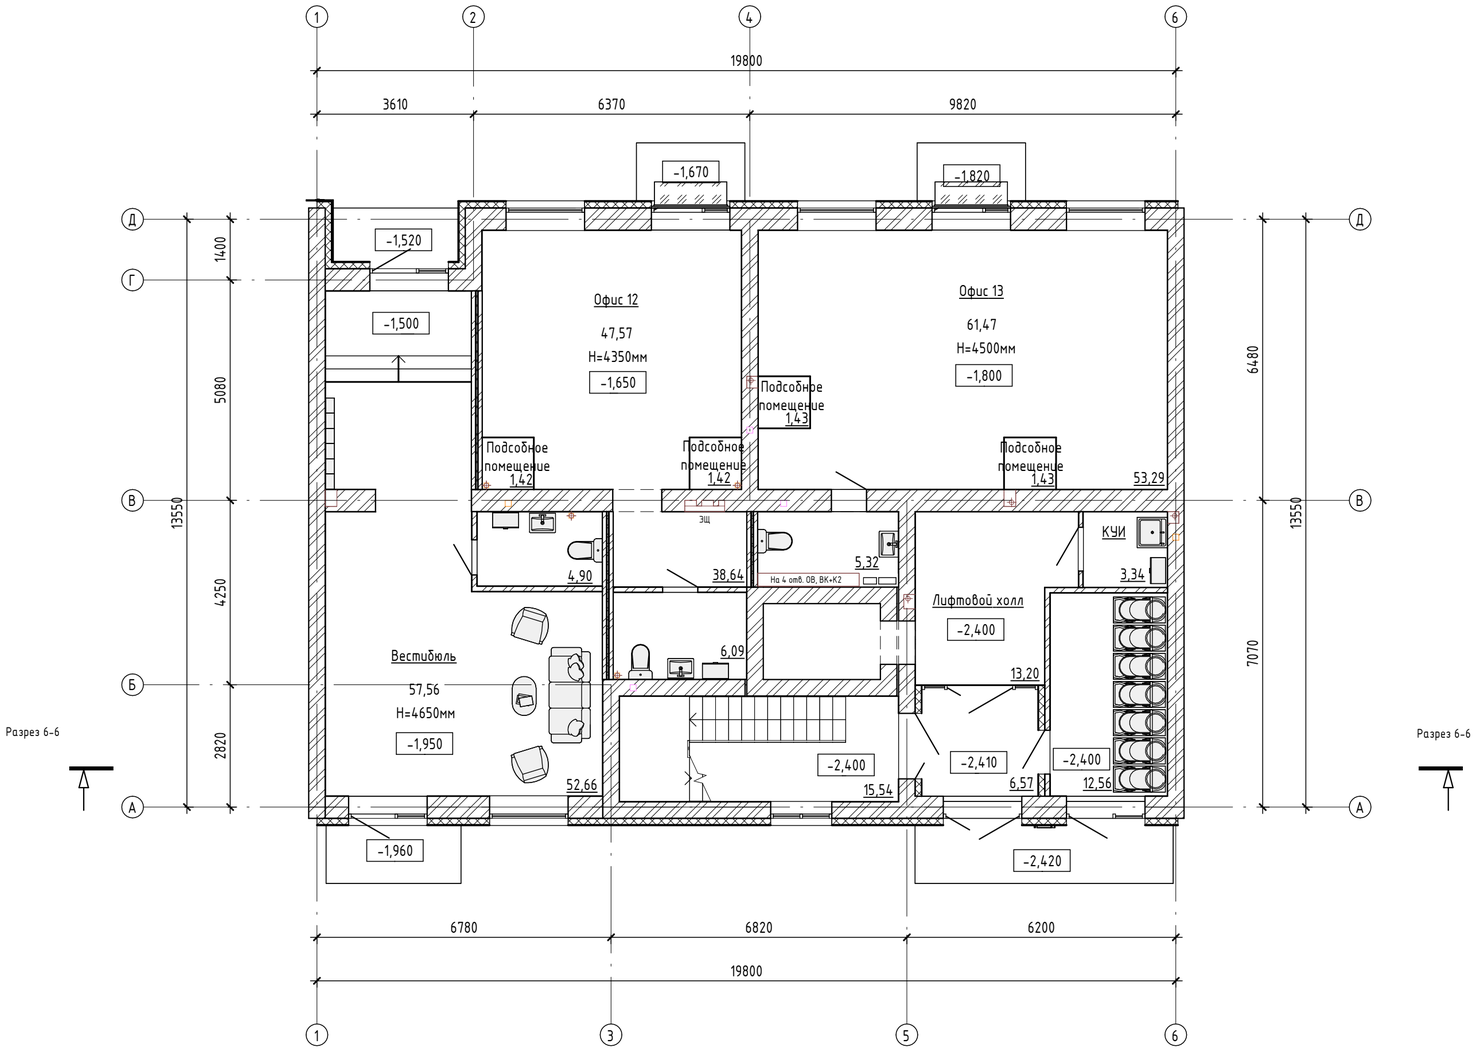

						ЭП	
						Дом №11 ЖК "Инноград" г.Киров	
Изм.	Кол.уч.	Лист	№ док.	Подпись	Дата		
ГАП		Самолис				Секция №6	Стадия: ЭП; Лист: 40; Листов:
Разработал		Повышева					
Проверил		Самолис					
Н.контр		Падерина				План 1-го этажа	МАСШТАБ
Утвердил		Падерина					

Согласовано

Взам. инв. №

Подп. и дата

Инв. № подл.

Время печати: 05.03.2021 19:43:23 594x420мм (h)

Формат А2

Квых.=0,86

Sпом.=214,17

Sмоп.=30,85

Sкв.=183,32

г.Киров. ЖК "Инноград". Дом №11.
План 2-го этажа. Секция №6 (7эт.)



Согласовано

Взам. инв. №

Подп. и дата

Инв. № подл.

Изм.	Кол.уч.	Лист	№ док.	Подпись	Дата	ЭП		
						Дом №11 ЖК "Инноград" г.Киров		
ГАП		Самолис				Секция №6	Стадия	Лист	Листов
Разработал		Повышева					ЗП	41	
Проверил		Самолис							
Н.контр		Падерина				План 2-го этажа	МАСШТАБ		
Утвердил		Падерина							

Время печати: 05.03.2024 19:43:24 594x420мм (h) Формат А2

Квых.=0,86

Sпом.=220,03

Sмоп.=30,86

Sкв.=189,17

г.Киров. ЖК "Инноград". Дом №11.

План 3-го - 5-го этажей. Секция №6 (7эт.)



Согласовано

Взам. инв. №

Подп. и дата

Инв. № подл.

						ЭП	
						Дом №11 ЖК "Инноград" г.Киров	
Изм.	Кол.уч.	Лист	№ док.	Подпись	Дата		
ГАП		Самолис				Секция №6	Стадия: ЭП; Лист: 42; Листов:
Разработал		Повышева					
Проверил		Самолис					
Н.контр		Падерина				План 3-го - 5-го этажей	МАСШТАБ
Утвердил		Падерина					

Время печати: 05.03.2024 19:43:26 594x420мм (h)

Формат А2

Квых.=0,86

Sпом.=220,03

Sмоп.=30,86

Sкв.=189,17

г.Киров. ЖК "Инноград". Дом №11.
План 6-го - 7-го этажей. Секция №6 (7эт.)



						ЭП
						Дом №11 ЖК "Инноград" г.Киров
Изм.	Кол.уч.	Лист	№ док.	Подпись	Дата	
ГАП		Самолис				Секция №6
Разработал		Повышева				
Проверил		Самолис				
Н.контр		Падерина				План 6-го - 7-го этажей
Утвердил		Падерина				

Стадия	Лист	Листов
ЗП	43	

МАСШТАБ

Время печати: 05.03.2024 19:43:27 594x420мм (h) Формат А2


Согласовано

Взам. инв. №

Подп. и дата

Инв. № подл.

г.Киров. ЖК "Инноград". Дом №11.
Разрез 6-6. Секция №6 (7эт.)

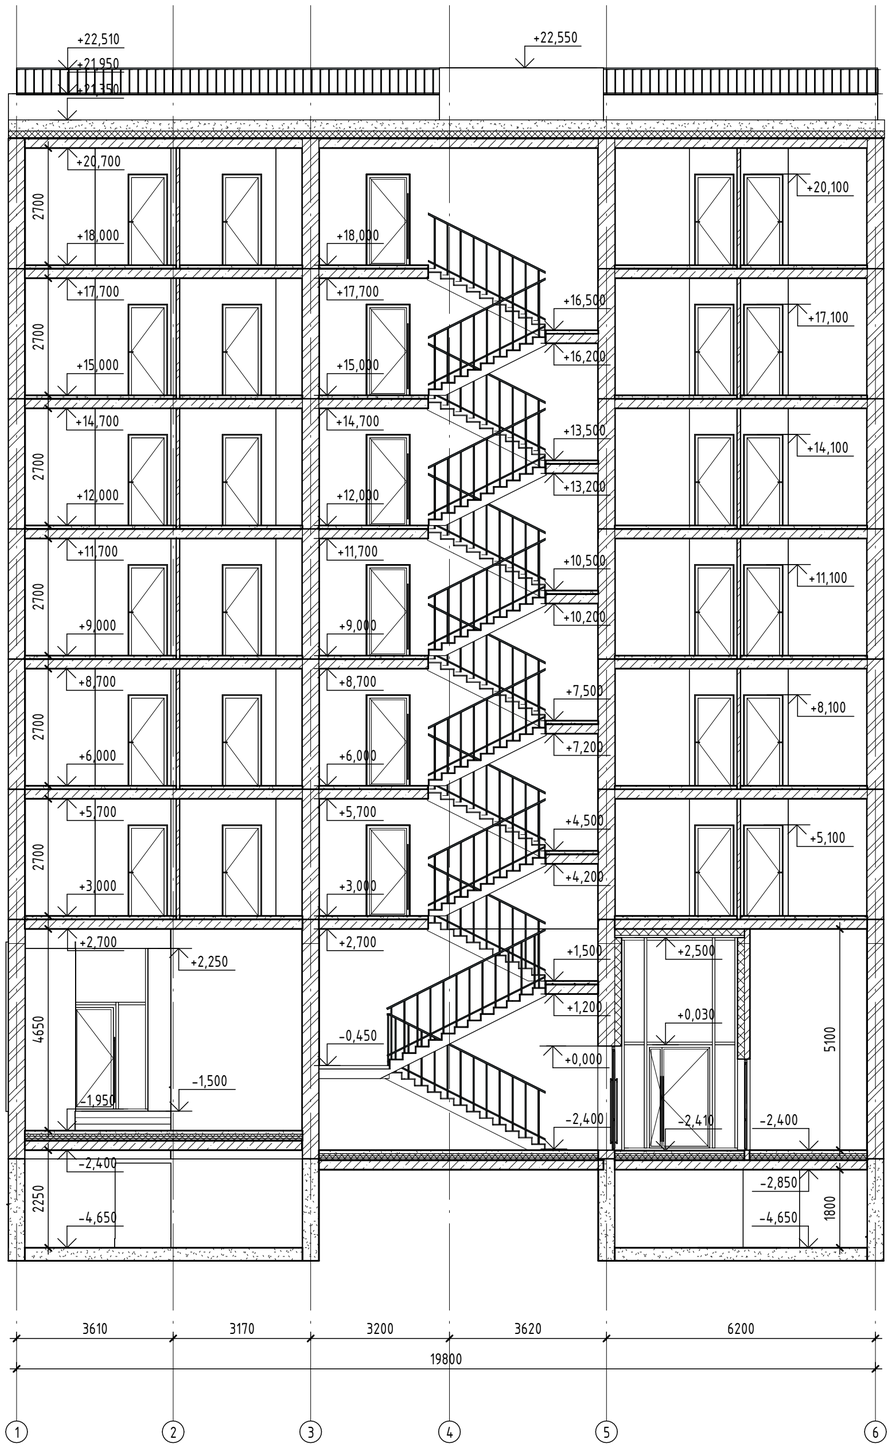

Согласовано

Взам. инв. №

Подп. и дата


Инв. № подл.

						ЭП	
						Дом №11 ЖК "Инноград" г.Киров	
Изм.	Кол.уч.	Лист	№ док.	Подпись	Дата		
ГАП		Самолис				Секция №6	Стадия: ЭП; Лист: 44; Листов:
Разработал		Пономарева					
Проверил		Самолис					
Н.контр		Падерина				Разрез 6-6	МАСШТАБ
Утвердил		Падерина					

Время печати: 05.03.2026 19:43:28 594x420мм (h)

Формат А2

г.Киров. ЖК "Инноград". Дом №11.
План техподполья. Секция №7 (9эт.)

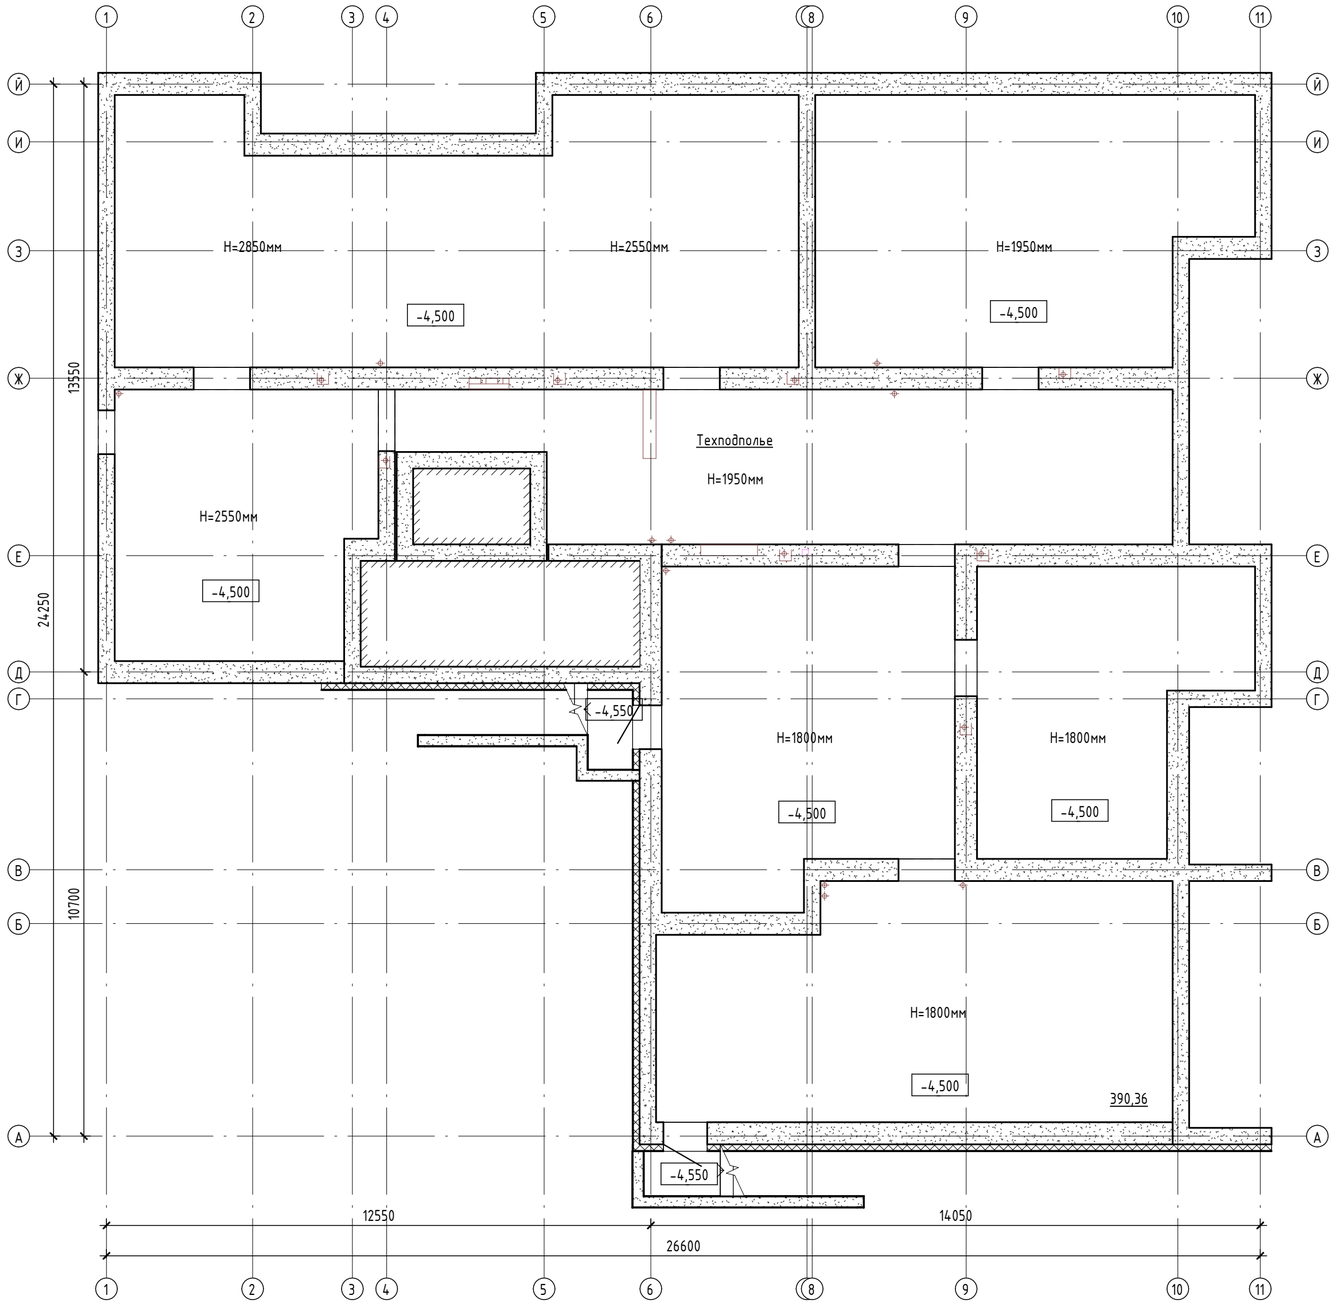

г.Киров. ЖК "Инноград". Дом №11.
Экспликация помещений техподполья. Секция №7 (9эт.)

Номер помещения	Наименование	Площадь,м²	Кат. помещения
001	Техподполье	390,36	

Согласовано

Взам. инв. №

Подп. и дата

Инв. № подл.

Изм.	Кол.уч.	Лист	№ док.	Подпись	Дата
ГАП		Самолис			
Разработал		Пономарева			
Проверил		Самолис			
Н.контр		Падерина			
Утвердил		Падерина			

ЭП

Дом №11 ЖК "Инноград" г.Киров

Секция №7

Стадия	Лист	Листов
ЭП	45	

План техподполья, экспликация помещений техподполья Секция 7

МАСШТАБ

Время печати: 05.03.2025 19:46:00 594x420мм (h)

Формат А2


Квых.общ.=0,89 Квых.=0,92

Sпом.=421,64

Sком.=387,83

Sмоп.=33,81

г.Киров. ЖК "Инноград". Дом №11.
План 1-го этажа. Секция №7 (9эт.)

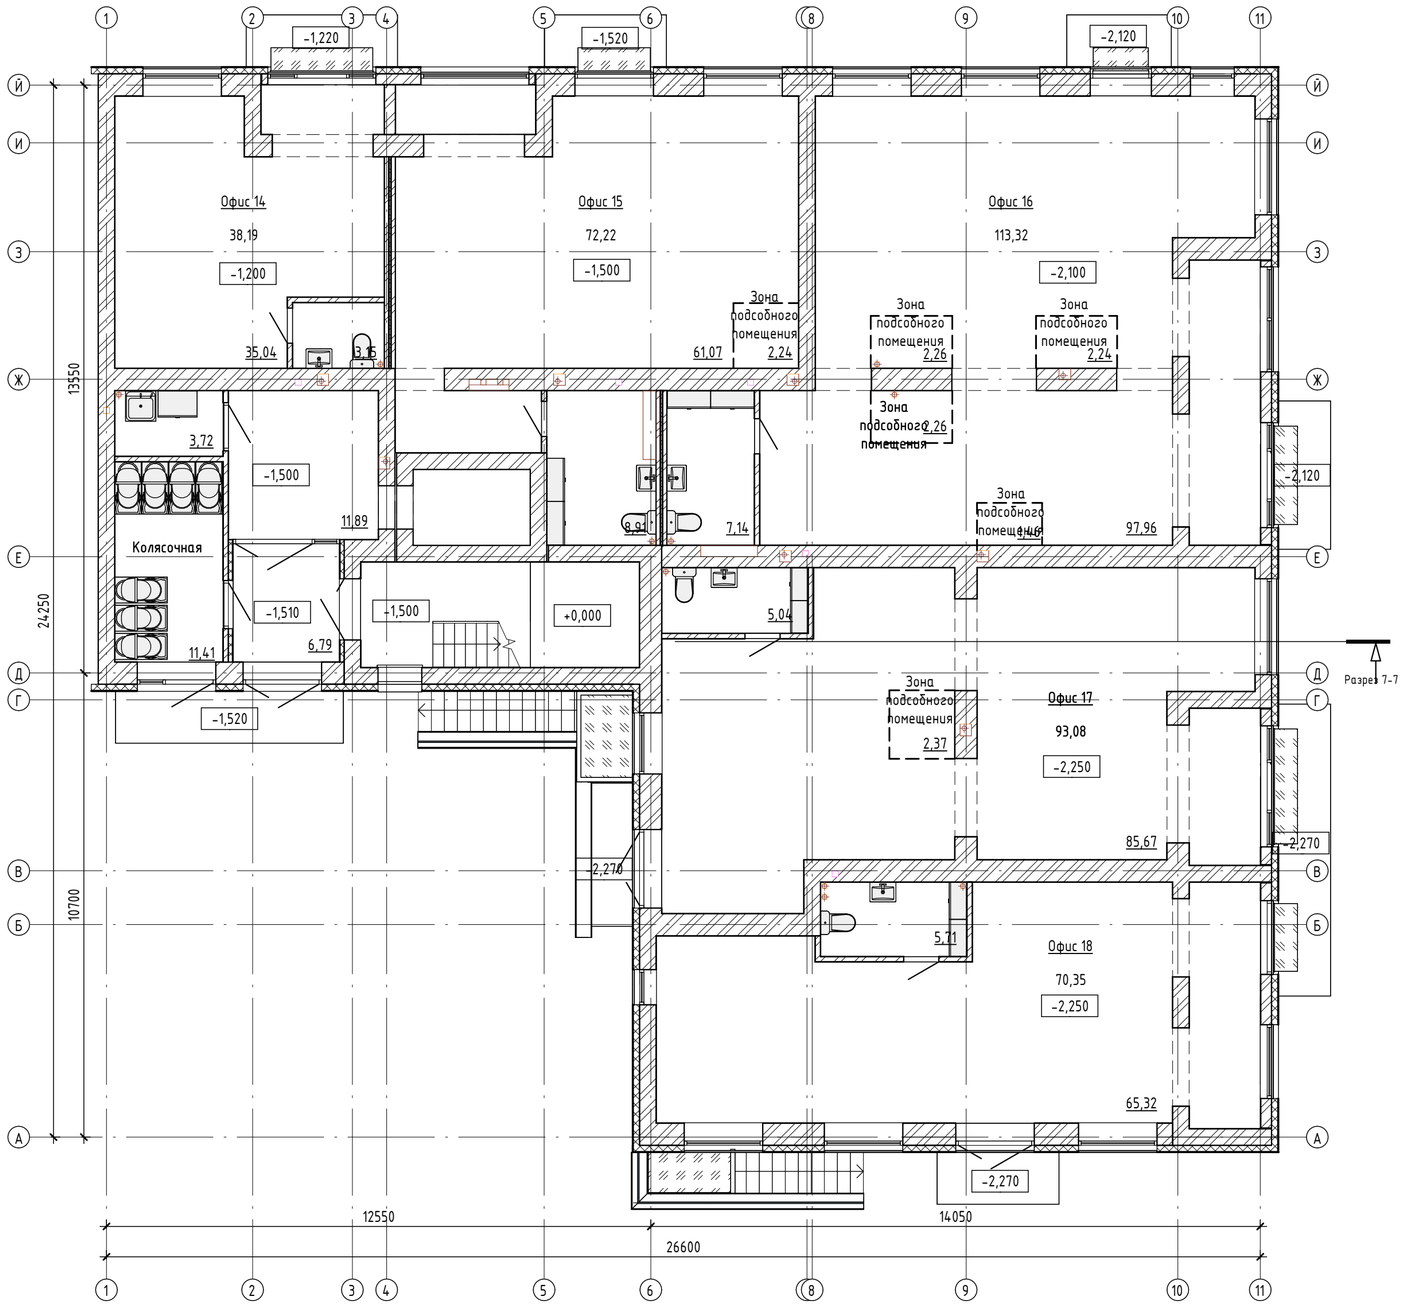

Согласовано

Взам. инв. №

Подп. и дата

Инв. № подл.

						ЭП	
						Дом №11 ЖК "Инноград" г.Киров	
Изм.	Кол.уч.	Лист	№ док.	Подпись	Дата		
ГАП		Самолис				Секция №7	Стадия: ЭП; Лист: 46; Листов:
Разработал		Повышева					
Проверил		Самолис					
Н.контр		Падерина				План 1-го этажа Секция 7	МАСШТАБ
Утвердил		Падерина					

Время печати: 05.03.2025 19:46:01 594x420мм (h)

Формат А2

Квых.=0,90

Sпом.=395,24

Sмоп.=39,00

Sкв.=356,24

г.Киров. ЖК "Инноград". Дом №11.
План 2-го этажей. Секция №7 (9эт.)

2+	26,69
	69,72
L	71,26
	72,79

2+	22,07
	53,70
S	55,46
	57,21

3+	33,93
	82,20
L	87,27
	92,34

1+	10,84
	34,24
M	37,00
	39,76

1+	11,40
	35,71
S	35,71
	35,71

2+	25,24
	65,03
L	69,54
	74,05

Разрез 7-7

Разрез 7-7

13550

24250

10700

12550

14050

26600

Изм.	Кол.уч.	Лист	№ док.	Подпись	Дата
ГАП		Самолис			
Разработал		Повышева			
Проверил		Самолис			
Н.контр		Падерина			
Утвердил		Падерина			

ЭП

Дом №11 ЖК "Инноград" г.Киров

Секция №7

Стадия	Лист	Листов
ЭП	47	

План 2-го этажа Секция 7

МАСШТАБ

Согласовано

Взам. инв. №

Подп. и дата

Инв. № подл.

Время печати: 05.03.2024 19:46:03 594x420мм (h)

Формат А2

Квых.=0,89

Sпом.=403,12

Sмоп.=44,56

Sкв.=358,56

г.Киров. ЖК "Инноград". Дом №11.
План 3-го - 4-го этажей. Секция №7 (9эт.)



						ЭП
						Дом №11 ЖК "Инноград" г.Киров
Изм.	Кол.уч.	Лист	№ док.	Подпись	Дата	
ГАП		Самолис				Секция №7
Разработал		Повышева				Стадия: ЭП; Лист: 48; Листов:
Проверил		Самолис				
Н.контр		Падерина				План 3-го - 4-го этажа Секция 7
Утвердил		Падерина				МАСШТАБ

Согласовано

Взам. инв. №

Подп. и дата

Инв. № подл.

Квых.=0,89

Sпом.=413,84

Sмоп.=44,56

Sкв.=369,28

г.Киров. ЖК "Инноград". Дом №11.
План 5-го этажа. Секция №7 (9эт.)

2+	27,72
	71,98
L	73,52
	75,05

2+	22,79
	56,48
S	58,24
	59,99

3+	34,64
	83,73
L	88,80
	93,87

1+	11,76
	36,54
M	39,30
	42,06

1+	12,01
	36,97
S	38,05
	40,58

2+	25,74
	66,86
L	71,37
	75,88

Разрез 7-7

Разрез 7-7

13550

24250

10700

12550

14050

26600

Изм.	Кол.уч.	Лист	№ док.	Подпись	Дата	ЭП
ГАП		Самолис				Дом №11 ЖК "Инноград" г.Киров
Разработал		Повышева				Секция №7
Проверил		Самолис				Стадия: ЭП; Лист: 49; Листов:
Н.контр		Падерина				План 5-го этажа Секция 7
Утвердил		Падерина				МАСШТАБ

Согласовано

Взам. инв. №

Подп. и дата

Инв. № подл.

Квых.=0,89

Sпом.=410,89

Sмоп.=44,56

Sкв.=366,33

г.Киров. ЖК "Инноград". Дом №11.
План 6-го этажа. Секция №7 (9эт.)

2+	27,72
	71,98
L	73,52
	75,05

2+	22,79
	56,48
S	58,24
	59,99

3+	34,64
	83,73
L	88,80
	93,87

1+	11,76
	36,54
M	38,26
	42,28

1+	12,01
	36,97
S	38,05
	40,58

2+	25,74
	66,86
L	69,46
	75,53

Разрез 7-7

Разрез 7-7

13550

24250

10700

12550

14050

26600

1	2	3	4	5	6	8	9	10	11			
А	Б	В	Г	Д	Е	Ж	З	И	Й			

Согласовано

Взам. инв. №

Подп. и дата

Инв. № подл.

							ЭП
							Дом №11 ЖК "Инноград" г.Киров
Изм.	Кол.уч.	Лист	№ док.	Подпись	Дата		
ГАП		Самолис				Секция №7	Стадия: ЭП; Лист: 50; Листов:
Разработал		Повышева					
Проверил		Самолис					
Н.контр		Падерина				План 6-го этажа Секция 7	МАСШТАБ
Утвердил		Падерина					

Квых.=0,89

Sпом.=408,97

Sмоп.=44,57

Sкв.=364,40

г.Киров. ЖК "Инноград". Дом №11.
План 7-го этажа. Секция №7 (9эт.)

	27,72
2+	71,98
L	73,52
	75,05

	22,79
2+	56,48
S	58,24
	59,99

	34,64
3+	83,73
L	88,80
	93,87

	11,76
1+	36,54
M	37,85
	40,90

	12,01
1+	36,97
S	38,05
	40,58

	25,74
2+	66,86
L	67,94
	70,47

Разрез 7-7

Разрез 7-7

13550

24250

10700

26600

						ЭП
						Дом №11 ЖК "Инноград" г.Киров
Изм.	Кол.уч.	Лист	№ док.	Подпись	Дата	
ГАП		Самолис				Секция №7
Разработал		Повышева				
Проверил		Самолис				
Н.контр		Падерина				План 7-го этажа Секция 7
Утвердил		Падерина				

Стадия	Лист	Листов
ЭП	51	

МАСШТАБ

Согласовано

Взам. инв. №

Подп. и дата

Инв. № подл.

Квых.=0,89

Sпом.=413,84

Sмоп.=44,56

Sкв.=369,28

г.Киров. ЖК "Инноград". Дом №11.
План 8-го этажа. Секция №7 (9эт.)

2+	27,72
	71,98
L	73,52
	75,05

2+	22,79
	56,48
S	58,24
	59,99

3+	34,64
	83,73
L	88,80
	93,87

2+	21,76
	61,09
M	63,94
	70,58

1+	12,01
	36,97
S	38,05
	40,58

2+	25,74
	66,86
L	67,94
	70,47

Разрез 7-7

Разрез 7-7

24250

10700

26600

Изм.	Кол.уч.	Лист	№ док.	Подпись	Дата	ЭП					
ГАП		Самолис				Дом №11 ЖК "Инноград" г.Киров					
Разработал		Повышева				Секция №7	Стадия	Лист	Листов		
Проверил		Самолис					ЭП	52			
Н.контр		Падерина				План 8-го этажа Секция 7	МАСШТАБ				
Утвердил		Падерина									

Согласовано

Взам. инв. №

Подп. и дата

Инв. № подл.

Время печати: 05.03.2026 19:46:13 594x420мм (h) Формат А2

Квых.=0,89

Sпом.=413,84

Sмоп.=44,56

Sкв.=369,28

г.Киров. ЖК "Инноград". Дом №11.
План 9-го этажа. Секция №7 (9эт.)



						ЭП
						Дом №11 ЖК "Инноград" г.Киров
Изм.	Кол.уч.	Лист	№ док.	Подпись	Дата	
ГАП		Самолис				Секция №7
Разработал		Повышева				
Проверил		Самолис				
Н.контр		Падерина				План 9-го этажа Секция 7
Утвердил		Падерина				

Стадия	Лист	Листов
ЭП	53	

МАСШТАБ


Согласовано

Взам. инв. №

Подп. и дата

Инв. № подл.

г.Киров. ЖК "Инноград". Дом №11.
Разрез 7-7. Секция №7 (9эт.)

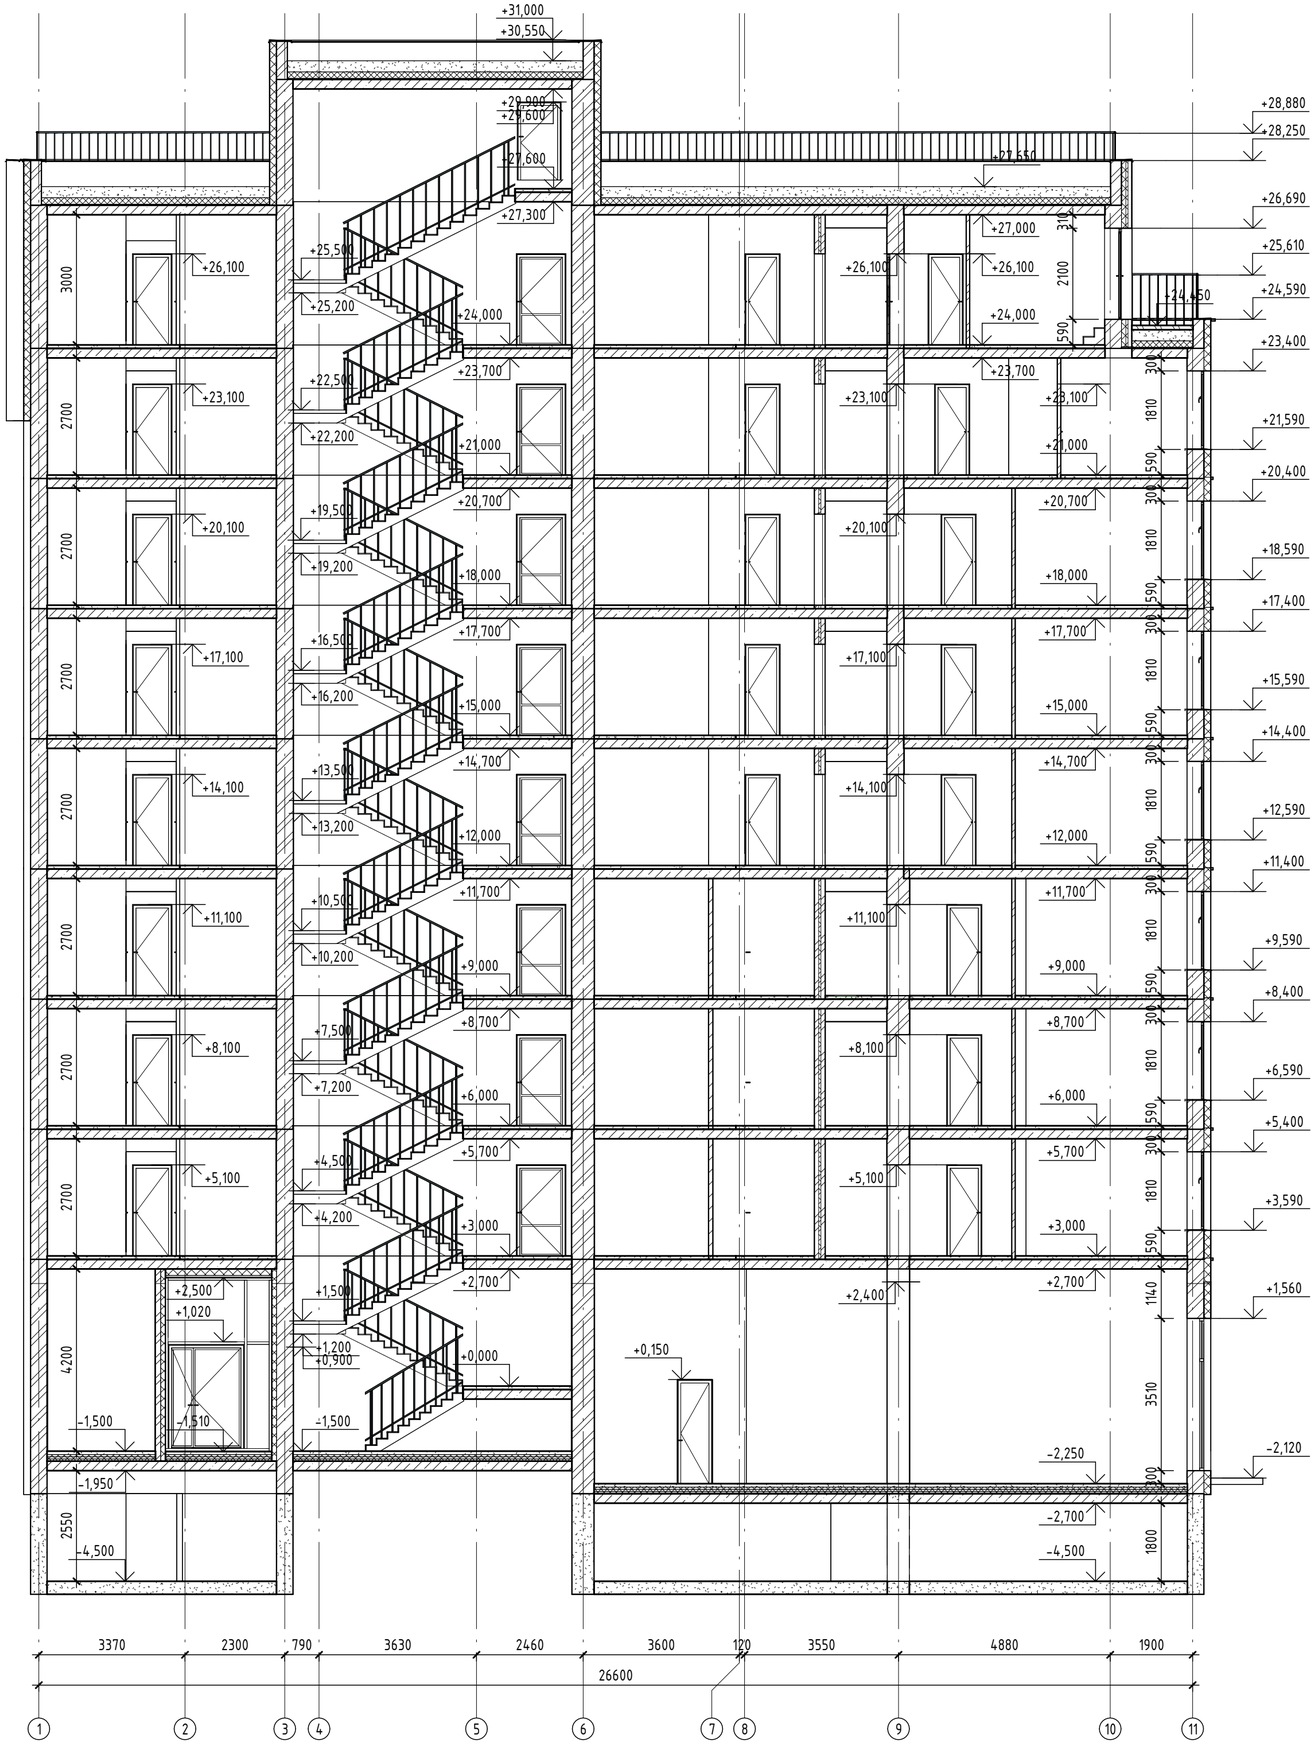

						ЭП
						Дом №11 ЖК "Инноград" г.Киров
Изм.	Кол.уч.	Лист	№ док.	Подпись	Дата	
ГАП		Самолис				Секция №7
Разработал		Пономарева				
Проверил		Самолис				
Н.контр		Падерина				Разрез 7-7 Секция 7
Утвердил		Падерина				

Стадия	Лист	Листов
ЭП	54	

МАСШТАБ

Согласовано

Взам. инв. №

Подп. и дата

Инв. № подл.



Согласовано

Взам. инв. №

Подп. и дата

Инв. № подл.

						ЭП
						г.Киров. ЖК "Инноград". Дом №11
Изм.	Кол.уч.	Лист	№ док.	Подпись	Дата	
ГАП		Самолис				Стадия: ЭП; Лист: 55; Листов:
Разработал		Пономарева				
Проверил		Самолис				
Н.контр		Падерина				Визуализация 1
Утвердил		Падерина				МАСШТАБ



Согласовано

Взам. инв. №

Подп. и дата

Инв. № подл.

						ЭП
						г.Киров. ЖК "Инноград". Дом №11
Изм.	Кол.уч.	Лист	№ док.	Подпись	Дата	
ГАП		Самолис				Стадия: ЭП; Лист: 56; Листов:
Разработал		Пономарева				
Проверил		Самолис				
Н.контр		Падерина				Визуализация 2
Утвердил		Падерина				МАСШТАБ



Согласовано

Взам. инв. №

Подп. и дата

Инв. № подл.

						ЭП	
						г.Киров. ЖК "Инноград". Дом №11	
Изм.	Кол.уч.	Лист	№ док.	Подпись	Дата		
ГАП		Самолис					Стадия / Лист / Листов
Разработал		Пономарева					ЭП / 57 /
Проверил		Самолис					
Н.контр		Падерина				Визуализация 3	МАСШТАБ
Утвердил		Падерина					

Время печати: 05.03.2024 19:57:45 594x420мм (h) Формат А2



Согласовано

Взам. инв. №

Подп. и дата

Инв. № подл.

						ЭП	
						г.Киров. ЖК "Инноград". Дом №11	
Изм.	Кол.уч.	Лист	№ док.	Подпись	Дата		
ГАП		Самолис					Стадия / Лист / Листов
Разработал		Пономарева					ЭП / 58 /
Проверил		Самолис					
Н.контр		Падерина				Визуализация 4	МАСШТАБ
Утвердил		Падерина					

Время печати: 05.03.2021 19:57:47 594x420мм (h)

Формат А2



Согласовано

Взам. инв. №

Подп. и дата

Инв. № подл.

						ЭП	
						г.Киров. ЖК "Инноград". Дом №11	
Изм.	Кол.уч.	Лист	№ док.	Подпись	Дата		
ГАП		Самолис					Стадия / Лист / Листов
Разработал		Пономарева					ЭП / 59 /
Проверил		Самолис					
Н.контр		Падерина				Визуализация 5	МАСШТАБ
Утвердил		Падерина					

Время печати: 05.03.2024 19:57:49 594x420мм (h) Формат А2



Согласовано

Взам. инв. №

Подп. и дата

Инв. № подл.

						ЭП
						г.Киров. ЖК "Инноград". Дом №11
Изм.	Кол.уч.	Лист	№ док.	Подпись	Дата	
ГАП		Самолис				Стадия: ЭП; Лист: 60; Листов:
Разработал		Пономарева				
Проверил		Самолис				
Н.контр		Падерина				Визуализация 6
Утвердил		Падерина				МАСШТАБ

Время печати: 05.03.2021 19:57:51 594x420мм (h) Формат А2



Согласовано

Взам. инв. №

Подп. и дата

Инв. № подл.

Изм.	Кол.уч.	Лист	№ док.	Подпись	Дата	ЭП		
						г.Киров. ЖК "Инноград". Дом №11		
ГАП		Самолис					Стадия	Лист	Листов
Разработал		Пономарева					ЭП	61	
Проверил		Самолис							
Н.контр		Падерина				Визуализация 7	МАСШТАБ		
Утвердил		Падерина							



Согласовано

Взам. инв. №

Подп. и дата

Инв. № подл.

						ЭП
						г.Киров. ЖК "Инноград". Дом №11
Изм.	Кол.уч.	Лист	№ док.	Подпись	Дата	
ГАП		Самолис				Стадия: ЭП; Лист: 62; Листов:
Разработал		Пономарева				
Проверил		Самолис				
Н.контр		Падерина				Визуализация 8
Утвердил		Падерина				МАСШТАБ



Согласовано

Взам. инв. №

Подп. и дата

Инв. № подл.

						ЭП	
						г.Киров. ЖК "Инноград". Дом №11	
Изм.	Кол.уч.	Лист	№ док.	Подпись	Дата		
ГАП		Самолис					Стадия / Лист / Листов
Разработал		Пономарева					ЭП / 63 /
Проверил		Самолис					
Н.контр		Падерина				Визуализация 9	МАСШТАБ
Утвердил		Падерина					



Согласовано

Взам. инв. №


Подп. и дата

Инв. № подл.

						ЭП	
						г.Киров. ЖК "Инноград". Дом №11	
Изм.	Кол.уч.	Лист	№ док.	Подпись	Дата		
ГАП		Самолис				Стадия	Лист	Листов
Разработал		Пономарева				ЭП	64	
Проверил		Самолис						
Н.контр		Падерина				Визуализация 10	МАСШТАБ	
Утвердил		Падерина						


Фасад 1



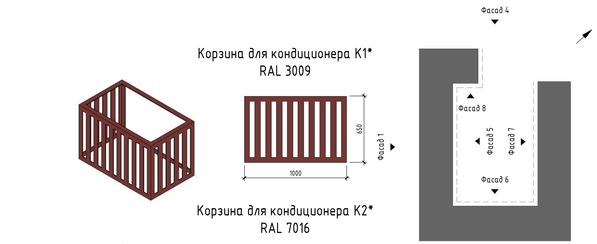


Корзина для кондиционера К1*
RAL 3009

Корзина для кондиционера К2*
RAL 7016

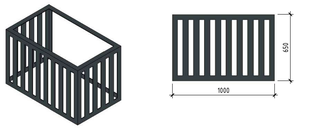


Корзина для кондиционера К3*
RAL 7016

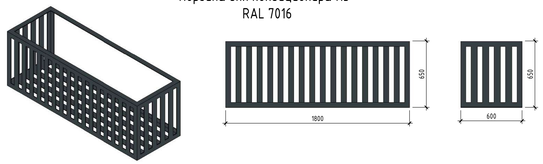

Корзина для кондиционера К4*
RAL 7016



Корзина для кондиционера К5*
RAL 7037

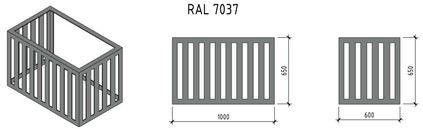

Корзина для кондиционера К6*
выполненный из композитных панелей Сибалюкс, цвет SL – 7 – 656 Алюминий матовый



Примечания:

1. Откосы на участке штукатурного фасада выполнить штукатурными в цвет поз. стены
2. Откосы на участке навесного фасада выполнить в цвете антрацитово-серый RAL 7016
3. Откосы на участке фасада из PHOMI (поз. 5) выполнить из того же материала
4. Отливы окон выполнить в цвете антрацитово-серый RAL7016

– место размещения логотипа

– место размещения адресной таблички

						ЭП	
						г.Киров. ЖК "Инногород". Дом №11	
Изм.	Кол.уч.	Лист	№ док.	Подпись	Дата		
ГАП		Сомолис					
Разработал		Пономарёва				Стадия	Лист	Листов
Проверил		Сомолис				ЭП	65	
Н.контр.		Подверина						
Утвердил		Подверина				Фасад 1	МАСШТАБ	

Согласовано

Взам. инв. №


Подп. и дата

Инв. № подл.

Время печати: 05.03.2019 09:58:17 13545(Sheet 3)

Формат А2х3

Фасад 2

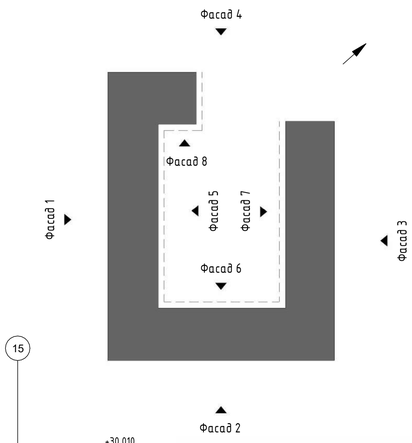



Отделку в торце и подшив балконной плиты выполнить из композита, цвет оксид красный RAL 3009

Декоративный пояс размером 100х150 из композита, цвет антрацитово-серый, RAL 7016

Облицовку выполнить штукатуркой в цвете Granit 5

Облицовку выполнить штукатуркой в цвете Granit 5

Облицовку выполнить штукатуркой в цвете Granit 5

Облицовку выполнить штукатуркой в цвете Granit 5

Примечания:

1. Откосы на участке штукатурного фасада выполнить штукатурными в цвет поз. стены
2. Откосы на участке навесного фасада выполнить в цвете антрацитово-серый RAL 7016
3. Откосы на участке фасада из PHOMI (поз. 5) выполнить из того же материала
4. Секция 2. Логику окрашивания откосов на участке фасада (поз 12.) см. фрагмент 1 л.67
5. Секция 3,4. Откосы на участке фасада из White Hills выполнить в цвете RAL7016
6. Отливы окон выполнить в цвете антрацитово-серый RAL7016

– место размещения логотипа

						ЭП	
						г.Киров. ЖК "Инноград". Дом №11	
Изм.	Кол.уч.	Лист	№ док.	Подпись	Дата		
ГАП		Самолис				Стадия	Лист	Листов
Разработал		Пономарева				ЭП	66	
Проверил		Самолис						
Н.контр		Падерина				Фасад 2	МАСШТАБ	
Утвердил		Падерина						

Согласовано

Взам. инв. №

Подп. и дата

Инв. № подл.

Время печати: 05.03.2026 19:58:35 841x594мм (h) Формат А1


Фасад 3




1-1




*Выполнить из композита, цвет антрацитово-серый, RAL7016

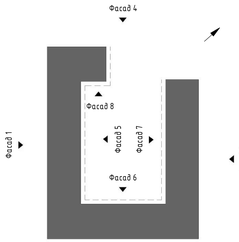


Фрагмент фасада 1

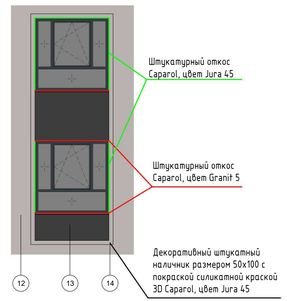

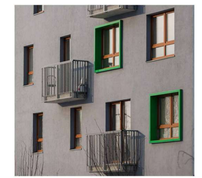


*Пример выполнения декоративного наличника со встроенным отливом поз.6 (выполнить БЕЗ отлива поверх рамки)

Фрагмент фасада 2

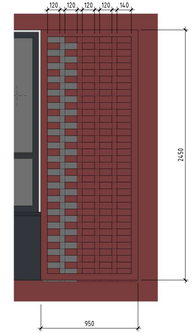

3D декоративный элемент из клинкерной плитки White Hills, текстура Рынн Брик F684-90 спеццвет 4985 2702 21

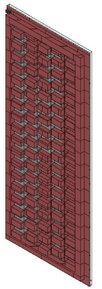

Примечания:

1. Откосы на участке штукатурного фасада выполнить штукатурными в цвет поз. стены
2. Откосы на участке навесного фасада выполнить в цвете антрацитово-серый RAL 7016
3. Откосы на участке фасада из PHOMI (поз. 5) выполнить из того же материала
4. Секция 2. Логику окрашивания откосов на участке фасада (поз 12.) см. фрагмент 1 л.67
5. Отливы окон выполнить в цвете антрацитово-серый RAL7016

– места размещения логотипа

						ЭП	
						г.Киров. ЖК "Инногород". Дом №11	
Изм.	Кол.уч.	Лист	№ док.	Подпись	Дата		
ГАП		Сомолис				Стадия	Лист	Листов
Разработал		Пономарёва				ЭП	67	
Проверил		Сомолис						
Инженер		Подверина				Фасад 3	МАСШТАБ	
Утвердил		Подверина						


Согласовано

Инв. № подл. | Подп. и дата | Взам. инв. №

Время печати: 05.03.2019 09:58:56 13565(Sheet 3) Формат А2х3

Фасад 4



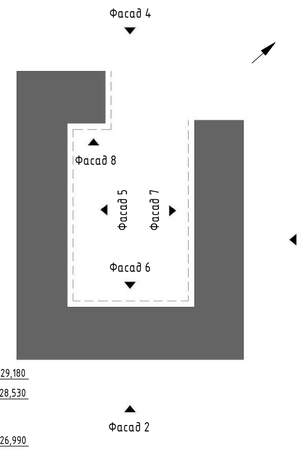



*Пример внешнего вида открытого балкона

Примечания:

1. Откосы на участке штукатурного фасада выполнить штукатурными в цвет поз. стены
2. Откосы на участке навесного фасада выполнить в цвете антрацитово-серый RAL 7016
3. Откосы на участке фасада из PHOMI (поз. 5) выполнить из того же материала
4. Отливы окон выполнить в цвете антрацитово-серый RAL7016

– место размещения логотипа

						ЭП	
						г.Киров. ЖК "Инноград". Дом №11	
Изм.	Кол.уч.	Лист	№ док.	Подпись	Дата		
ГАП		Самолис				Стадия: ЭП	Лист: 68	Листов:
Разработал		Пономарева					
Проверил		Самолис					
Н.контр		Падерина				Фасад 4	МАСШТАБ
Утвердил		Падерина					

Согласовано

Взам. инв. №

Подп. и дата

Инв. № подл.

Время печати: 05.03.2021 19:59:13 841x594мм (h)

Формат А1

Фасад 5



Примечания:

1. Откосы на участке штукатурного фасада выполнить штукатурными в цвет поз. стены
2. Откосы на участке навесного фасада выполнить в цвете антрацитово-серый RAL 7016
3. Откосы на участке фасада из PHOMI (поз. 5) выполнить из того же материала
4. Отливы окон выполнить в цвете антрацитово-серый RAL7016

							ЭП
							г.Киров. ЖК "Иноград". Дом №11
Изм.	Кол.уч.	Лист	№ док.	Подпись	Дата		
ГАП		Самолис					
Разработал		Пономарева					Стадия: ЭП; Лист: 69; Листов:
Проверил		Самолис					
Н.контр		Падерина					
Утвердил		Падерина					Фасад 5

МАСШТАБ

Согласовано

Взам. инв. №

Подп. и дата


Инв. № подл.

Время печати: 05.03.2020 19:59:20 841x594мм (h)


Формат А1

Фасад 6




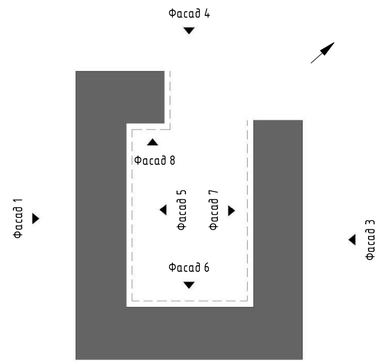


Фрагмент фасада 3

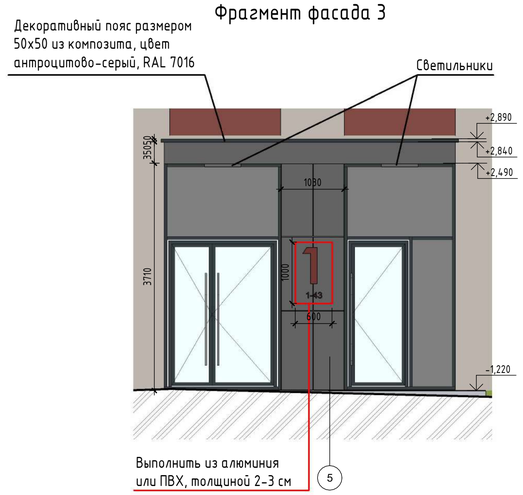

2-2

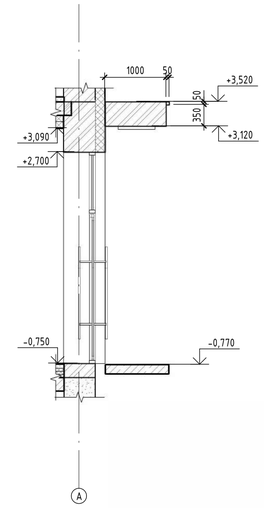

Фрагмент фасада 4

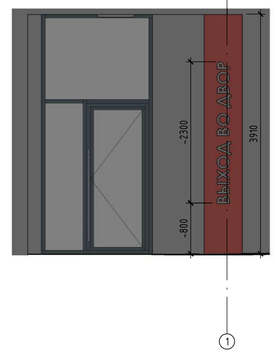

Пример светильника входной группы



Размер светильника R300мм

Примечания:

1. Откосы на участке штукатурного фасада выполнить штукатурными в цвет поз. стены
2. Откосы на участке навесного фасада выполнить в цвете антрацитово-серый RAL 7016
3. Откосы на участке фасада из PHOMI (поз. 5) выполнить из того же материала
4. Отливы окон выполнить в цвете антрацитово-серый RAL7016

						ЭП	
						г.Киров. ЖК "Иноград". Дом №11	
Изм.	Кол.уч.	Лист	№ док.	Подпись	Дата		
ГАП		Самолис				Стадия	Лист	Листов
Разработал		Пономарева				ЭП	70	
Проверил		Самолис						
Н.контр		Падерина				Фасад 6	МАСШТАБ
Утвердил		Падерина					

Согласовано

Взам. инв. №


Подп. и дата

Инв. № подл.


Время печати: 05.03.2026 19:59:25 841x594мм (h) Формат А1

Фасад 7



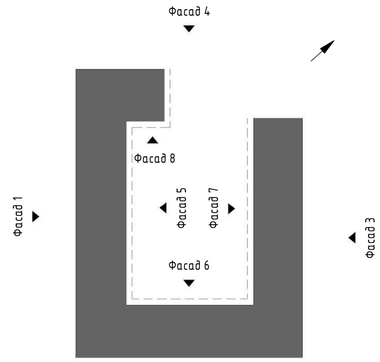

Фасад 8

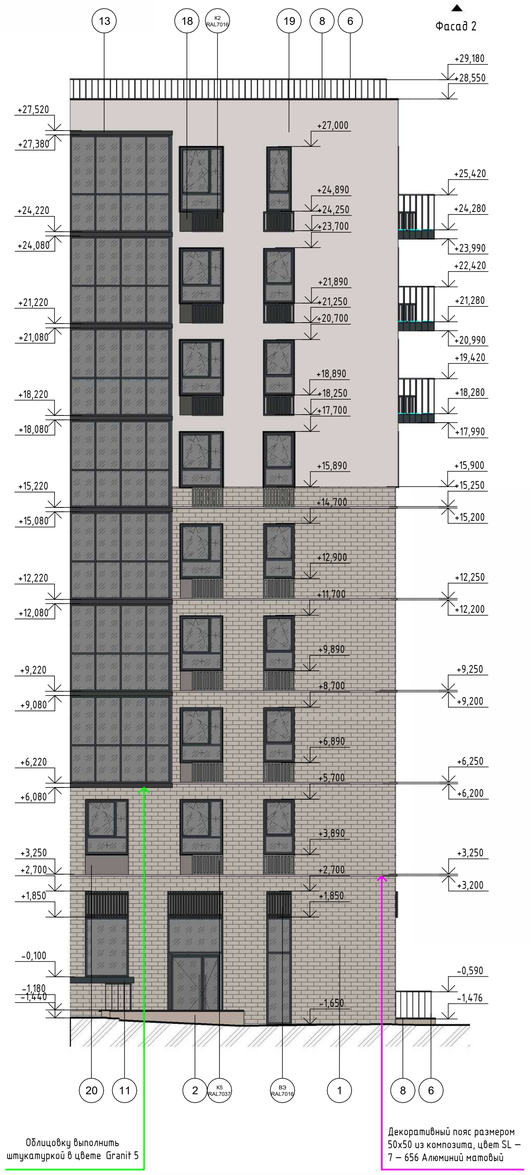

Примечания:

1. Откосы на участке штукатурного фасада выполнить штукатурными в цвет поз. стены
2. Откосы на участке навесного фасада выполнить в цвете антрацитово-серый RAL 7016
3. Откосы на участке фасада из PHOMI (поз. 5) выполнить из того же материала
4. Отливы окон выполнить в цвете антрацитово-серый RAL7016

						ЭП	
						г.Киров. ЖК "Инноград". Дом №11	
Изм.	Кол.уч.	Лист	№ док.	Подпись	Дата		
ГАП		Самолис				Стадия	Лист	Листов
Разработал		Пономарева				ЭП	71	
Проверил		Самолис						
Н.контр		Падерина				Фасад 7	МАСШТАБ	
Утвердил		Падерина						

Согласовано

Взам. инв. №

Подп. и дата

Инв. № подл.


Время печати: 05.03.2026 19:59:31

841x594мм (h)


Формат А1

Условные обозначения:

1		Гладкий штукатурный фасад по трафарету под кирпич с покраской силикатной краской Caparol, цвет 3D Palazzo 110
2		Гладкий штукатурный фасад с покрской силикатной краской Caparol, цвет 3D Palazzo 110
3		Гладкий штукатурный фасад с покрской силикатной краской Caparol, цвет 3D Magma 105
4		Гладкий штукатурный фасад с покрской силикатной краской Caparol, цвет 3D Bordeaux 40
5		Гибкая керамика PHOMI, серия Бетон, цвет Dark Brown
6		Металлическое ограждение кровли, входов в подвал, балконов, лоджий, окрашенное, цвет антрацитово-серый, RAL 7016
7		Металлическое ограждение кровли, балконов, окрашенное, цвет оксид красный, RAL 3009
8		Парапет - окрашенная оцинкованная сталь, цвет антрацитово-серый, RAL 7016
9		Парапет - окрашенная оцинкованная сталь, цвет оксид красный, RAL 3009
10		Навесы над входами - триплекс в металлической окантовке, цвет металла антрацитово-серый RAL 7016
11		Навесы над выходами из подвалов - литой поликарбонат в металлической окантовке, цвет металла антрацитово-серый RAL 7016
12		Гладкий штукатурный фасад с покрской силикатной краской 3D Caparol, цвет Jura 45
13		Гладкий штукатурный фасад с покрской силикатной краской 3D Caparol, цвет Granit 5
14		Декоративный штукатный наличник размером 50х100 с покраской силикатной краской 3D Caparol, цвет Jura 45
15		Декоративный карниз из композитных панелей, цвет агатово серый, RAL 7038
16		Парапет - окрашенная оцинкованная сталь, цвет агатово серый, RAL 7038
17		Навесной вентилируемый фасад White Hills, текстура Ринн Брик F684-90 спеццвет 4985 2702 21
18		Навесной вентилируемый фасад с облицовкой композитом, RAL 7016
19		Навесной вентилируемый фасад , выполненный из композитных панелей Сибалюкс, цвет SL – 7 – 656 Алюминий матовый
20		Гладкий штукатурный фасад с покрской силикатной краской 3D Caparol, цвет Jura 25
21		3D декоративный элемент выполнить из клинкерной плитки White Hills, текстура Ринн Брик F684-90 спеццвет 4985 2702 21

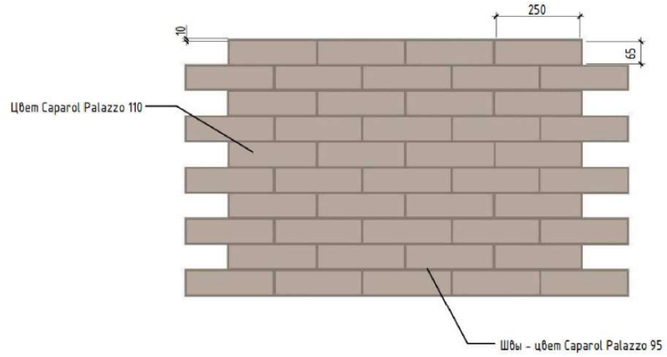

Вентиляционный экран для кондиционера ВЭ*

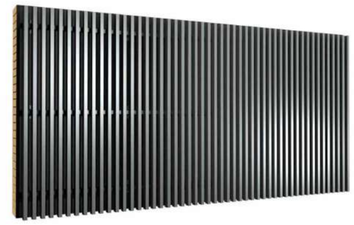

*размеры уточнить согласно дверных проемов на фасадах и планах.
Выполнить из ламелей прямоугольного/ квардратного сечения в цвете антроцитово-серый, RAL7016.
https://alulam.ru/lameli/quattro/35 - пример исполнени

Примечания:

1. ПВХ профили окон с ламинацией, профили витражей и дверей в коммерцию, профили балконных дверей на открытых балконах и террасах, профили входных дверей, металлические профили дверей в подвал выполнить в цвете антрацитово-серый, RAL 7016
2. ПВХ профили балконных дверей внутри остекленных балконов выполнить белые без ламинации (RAL 9003)
3. Профили дверей на кровлю, выполнить в цвете агатовый серый, RAL7038
4. Покрытие пола открытых балконов выполнить из керамогранита ESTIMA , коллекция Cave 05, укладка "вразбежку", 60х120 см. Эпоксидная затирка ЕрохуElite Мокрый асфальт Е.06
5. Отделку пола террас выполнить термодоской из лиственницы с пропиткой Краска Tikkurila Valtti Terrace Oil масло для наружных работ по дереву цвет 5069 Siimes
6. Установить на лоджиях и балконах с остеклением ограждения по типу: внутреннее перильное ограждение балконов и лоджий системы СОКОЛ МП-640 компании ТАТПРОФ https://archi.ru/tech/86537/vnutrennee-perilnoe-ograzhdenie-balkonov-i-lodzhii-sistemy-sokol-mp--kompanii-tatprof

Изм.	Кол.уч.	Лист	№ док.	Подпись	Дата	ЭП		
						г.Киров. ЖК "Инноград". Дом №11		
ГАП		Самолис					Стадия	Лист	Листов
Разработал		Пономарева					ЭП	72	
Проверил		Самолис							
Н.контр		Падерина				Условные обозначения	МАСШТАБ		
Утвердил		Падерина							

Согласовано | Взам. инв. № | Подп. и дата | Инв. № подл.



Согласовано

Взам. инв. №

Подп. и дата

Инв. № подл.

■ – место размещения светильника

						ЭП
						г.Киров. ЖК "Инноград". Дом №11
Изм.	Кол.уч.	Лист	№ док.	Подпись	Дата	
ГАП		Самолис				Стадия: ЭП; Лист: 73; Листов:
Разработал		Пономарева				
Проверил		Самолис				
Н.контр		Падерина				Архитектурная подсветка
Утвердил		Падерина				МАСШТАБ

Время печати: 05.03.2024 19:59:36 594x420мм (h)

Формат А2



- место размещения светильника

						ЭП	
						г.Киров. ЖК "Инноград". Дом №11	
Изм.	Кол.уч.	Лист	№ док.	Подпись	Дата		
ГАП		Самолис					Стадия / Лист / Листов
Разработал		Пономарева					ЭП / 74 /
Проверил		Самолис					
Н.контр		Падерина				Архитектурная подсветка	МАСШТАБ
Утвердил		Падерина					

Согласовано

Взам. инв. №

Подп. и дата

Инв. № подл.



Согласовано

Взам. инв. №

Подп. и дата

Инв. № подл.

– место размещения светильника

						ЭП
						г.Киров. ЖК "Инноград". Дом №11
Изм.	Кол.уч.	Лист	№ док.	Подпись	Дата	
ГАП		Самолис				Стадия: ЭП; Лист: 75; Листов:
Разработал		Пономарева				
Проверил		Самолис				
Н.контр		Падерина				Архитектурная подсветка
Утвердил		Падерина				МАСШТАБ

Время печати: 05.03.2024 19:59:39 594x420мм (h)

Формат А2



Согласовано

Взам. инв. №

Подп. и дата

Инв. № подл.

– место размещения светильника

						ЭП
						г.Киров. ЖК "Инноград". Дом №11
Изм.	Кол.уч.	Лист	№ док.	Подпись	Дата	
ГАП		Самолис				Стадия: ЭП; Лист: 76; Листов:
Разработал		Пономарева				
Проверил		Самолис				
Н.контр		Падерина				Архитектурная подсветка
Утвердил		Падерина				МАСШТАБ

Время печати: 05.03.2024 19:59:41 594x420мм (h) Формат А2