ООО "Масштаб"

Многоквартирный жилой дом №38 жилого комплекса "Знак" г. Кирова

ЭП

Директор А.Г.Туранов

ГАП О.А.Овсянникова

Согласовано

Взам. инв. №

Подп. и дата

Инв. № подл.

ВЕДОМОСТЬ ЧЕРТЕЖЕЙ ОСНОВНОГО КОМПЛЕКТА

Лист	Имя листа	Примечание
2	Ведомость чертежей основного комплекта	
3	Схема планировочной организации земельного участка	
4	Секция №1. План 4-8 этажей	
5	Секция №1. План 2-3 этажей	
6	Секция №1. План 1 этажа	
7	Секция №1. План подвала	
8	Секция №2. План 4-8 этажей	
9	Секция №2. План 2-3 этажей	
10	Секция №2. План 1 этажа	
11	Секция №2. План подвала	
12	Секция №3. План 3-7 этажей	
13	Секция №3. План 2 этажа	
14	Секция №3. План 1 этажа	
15	Секция №3. План подвала	
16	Секция №4. План 4-8 этажей	
17	Секция №4. План 2-3 этажей	
18	Секция №4. План 1 этажа	
19	Секция №4. План подвала	
20	Секция №5. План 3-7 этажей	
21	Секция №5. План 2 этажа	
22	Секция №5. План 1 этажа	
23	Секция №5. План подвала	
24	Секция №6. План 3-7 этажей	
25	Секция №6. План 2 этажа	
26	Секция №6. План 1 этажа	
27	Секция №6. План подвала	
28	Секция №7. План 3-7 этажей	
29	Секция №7. План 2 этажа	
30	Секция №7. План 1 этажа	
31	Секция №7. План подвала	
32	Разрез 1-1	
33	Разрез 2-2	
34	Разрез 3-3	
35	Разрез 4-4	
36	Разрез 5-5	
37	Разрез 6-6	

ВЕДОМОСТЬ ЧЕРТЕЖЕЙ ОСНОВНОГО КОМПЛЕКТА

Лист	Имя листа	Примечание
38	Разрез 7-7	
39	Фасад цветной	
40	Фасад цветной	
41	Фасад цветной	
42	Фасад цветной	
43	Фасад цветной	
44	Фасад цветной	
45	Фасад цветной	
46	Фасад цветной	
47	Фасад цветной	
48	Фасад цветной	
49	Фасад черно-белый	
50	Фасад черно-белый	
51	Фасад черно-белый	
52	Фасад черно-белый	
53	Фасад черно-белый	
54	Фасад черно-белый	
55	Фасад черно-белый	
56	Фасад черно-белый	
57	Фасад черно-белый	
58	Входные группы. Корзина под кондиционер	
59	Архитектурная подсветка	
60	Архитектурная подсветка	
61	Архитектурная подсветка	
62	Архитектурная подсветка	
63	Архитектурная подсветка	
64	Визуализации	
65	Визуализации	
66	Визуализации	
67	Визуализации	
68	Визуализации	
69	Визуализации	
70	Визуализации	
71	Визуализации	
72	Визуализации	

Согласовано

Взам. инв. №

Подп. и дата

Инв. № подл.

Изм.	Кол.уч.	Лист	№док.	Подп.	Дата
ГАП		Овсянникова			
Разработал		Коровинская			
Проверил		Овсянникова			
Н.контроль		Овсянникова			
Утвердил		Овсянникова			

ЭП

Многоквартирный жилой дом №38 жилого комплекса "Знак" г. Кирова

Стадия	Лист	Листов
П	2	

Ведомость чертежей основного комплекта

МАСШТАБ

Формат А2А



ОСНОВНЫЕ ТЕХНИКО-ЭКОНОМИЧЕСКИЕ ПОКАЗАТЕЛИ

- Общая жилая площадь с понижающим коэффициентом – 16437,48 м2
- Количество человек – 548
- Площадь площадок требуемая – 657,50 м2
- Площадь площадок фактическая – 662,41 м2
- Количество квартир – 294 шт
- Количество м/м требуемое для жилья – 176 шт
- Количество м/м фактическое – 187 шт

Согласовано

Взам. инв. №

Подп. и дата

Инв. № подл.


Изм.	Кол.уч.	Лист	№ док.	Подпись	Дата	ЭП		
						Многоквартирный жилой дом №38 жилого комплекса "Знак" г. Кирова		
							Стадия	Лист	Листов
							П	3	
						Схема планировочной организации земельного участка	МАСШТАБ		


Квых.=284,07/(284,07+30,46)=284,07/314,53=0,90

Sмоп=30,46

Sкв=284,07

Многоквартирный жилой дом №38 жилого комплекса "Знак" г. Кирова. Секция 1. План 4-8 этажей

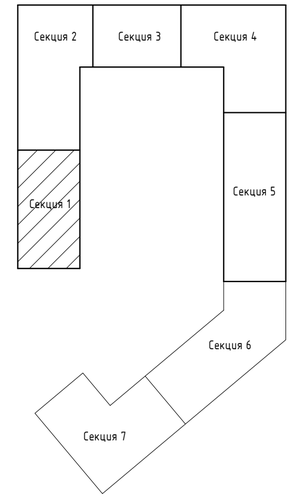

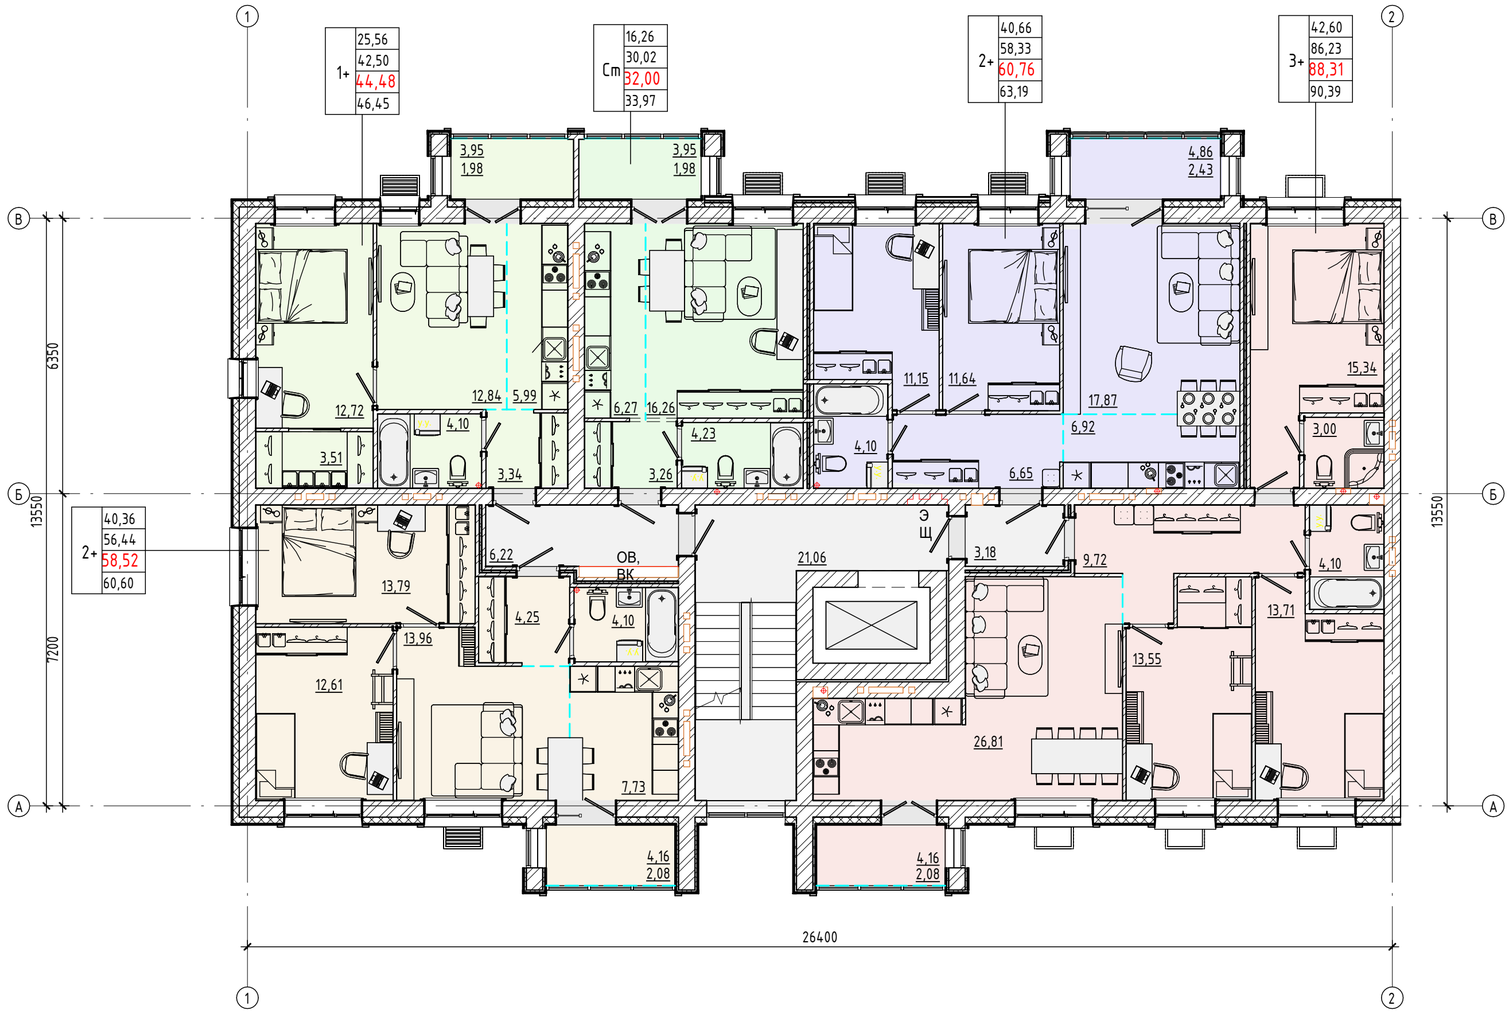

ТЭП 4-8 этажей						
Тип квартиры	Жил. пл	Общ.пл	Общ.пл + лодж с коэф.	Общ. пл+лодж	Число квартир	Процент
4,00						
1+	25,56	42,50	44,48	46,45	1	20,00%
2+	40,36	56,44	58,52	60,60	1	20,00%
2+	40,66	58,33	60,76	63,19	1	20,00%
3+	42,60	86,23	88,31	90,39	1	20,00%
Ст	16,26	30,02	32,00	33,97	1	20,00%
	165,44	273,52	284,07	294,60		100,00%
Итого:: 5	165,44	273,52	284,07	294,60		100,00%

Изм.	Кол.уч.	Лист	№ док.	Подпись	Дата	ЭП		
						Многоквартирный жилой дом №38 жилого комплекса "Знак" г. Кирова		
Разработал		Козырева			00.00	Секция 1	Стадия	Лист	Листов
Проверил		Овсянникова			00.00		ЭП	4	
Н.Контр		Овсянникова			00.00	План 4-8 этажей	МАСШТАБ		
ГАП		Овсянникова			00.00				

Согласовано

Взам. инв. №

Подп. и дата


Инв. № подл.


Квых.=274,50/(274,50+30,46)=274,50/304,96=0,90

Sмоп=30,46

Sкв=274,50

Многоквартирный жилой дом №38 жилого комплекса "Знак" г. Кирова. Секция 1. План 2-3 этажей

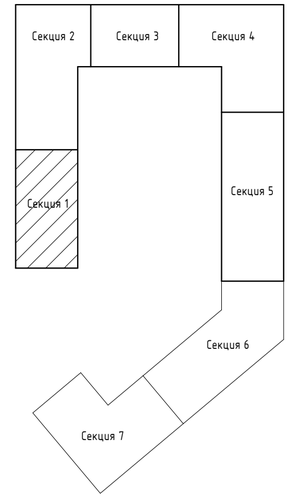

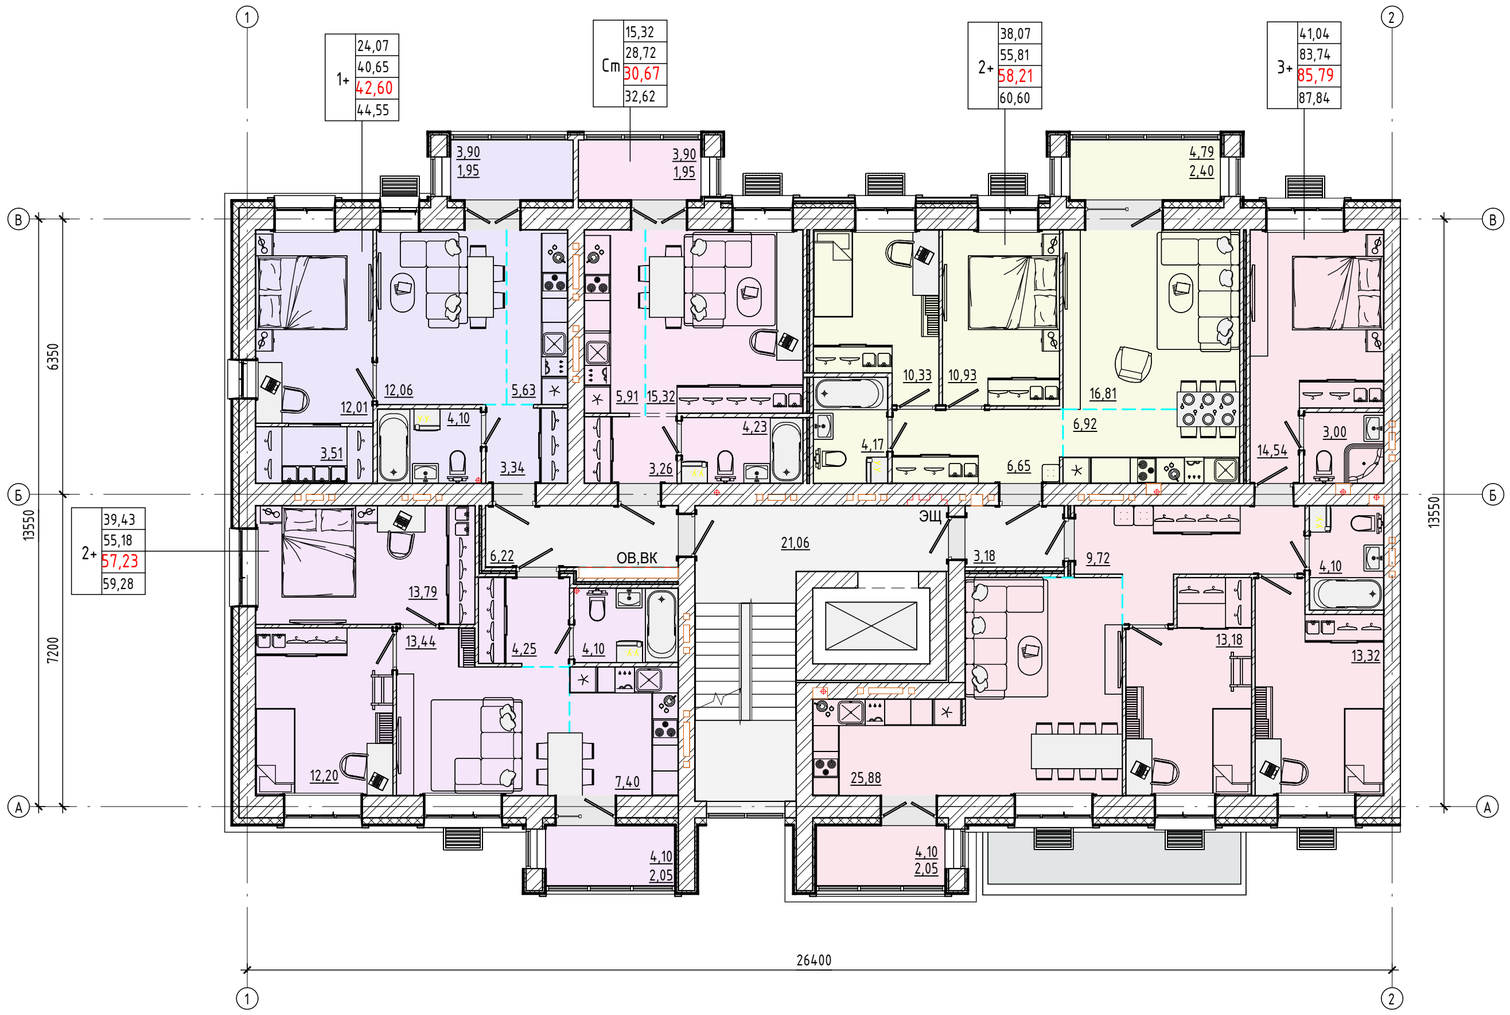

ТЭП 2-3 этажей						
Тип квартиры	Жил. пл	Общ.пл	Общ.пл + лодж с коэф.	Общ. пл+лодж	Число квартир	Процент
2,00						
1+	24,07	40,65	42,60	44,55	1	20,00%
2+	39,43	55,18	57,23	59,28	1	20,00%
2+	38,07	55,81	58,21	60,60	1	20,00%
3+	41,04	83,74	85,79	87,84	1	20,00%
Ст	15,32	28,72	30,67	32,62	1	20,00%
	157,93	264,10	274,50	284,89		100,00%
Итого:: 5	157,93	264,10	274,50	284,89		100,00%

Изм.	Кол.уч.	Лист	№ док.	Подпись	Дата	ЭП		
						Многоквартирный жилой дом №38 жилого комплекса "Знак" г. Кирова		
Разработал		Козырева			00.00	Секция 1	Стадия	Лист	Листов
Проверил		Овсянникова			00.00		ЭП	5	
Н.Контр		Овсянникова			00.00	План 2-3 этажей	МАСШТАБ		
ГАП		Овсянникова			00.00				

Согласовано

Взам. инв. №

Подп. и дата

Инв. № подл.

Время печати: 02.02.2026 10:08:41 594x420мм (h)


Формат А2


Квых.=233,56/(233,56+72,73)=233,56/306,29=0,76

Sмоп=72,73

Sкв=233,56

Многоквартирный жилой дом №38 жилого комплекса "Знак" г. Кирова. Секция 1. План 1 этажа

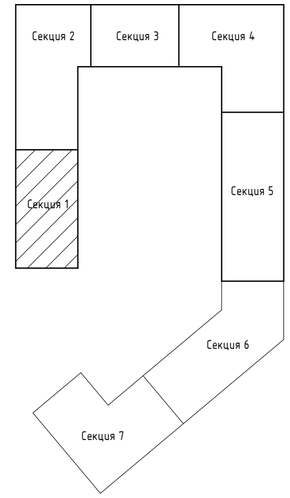

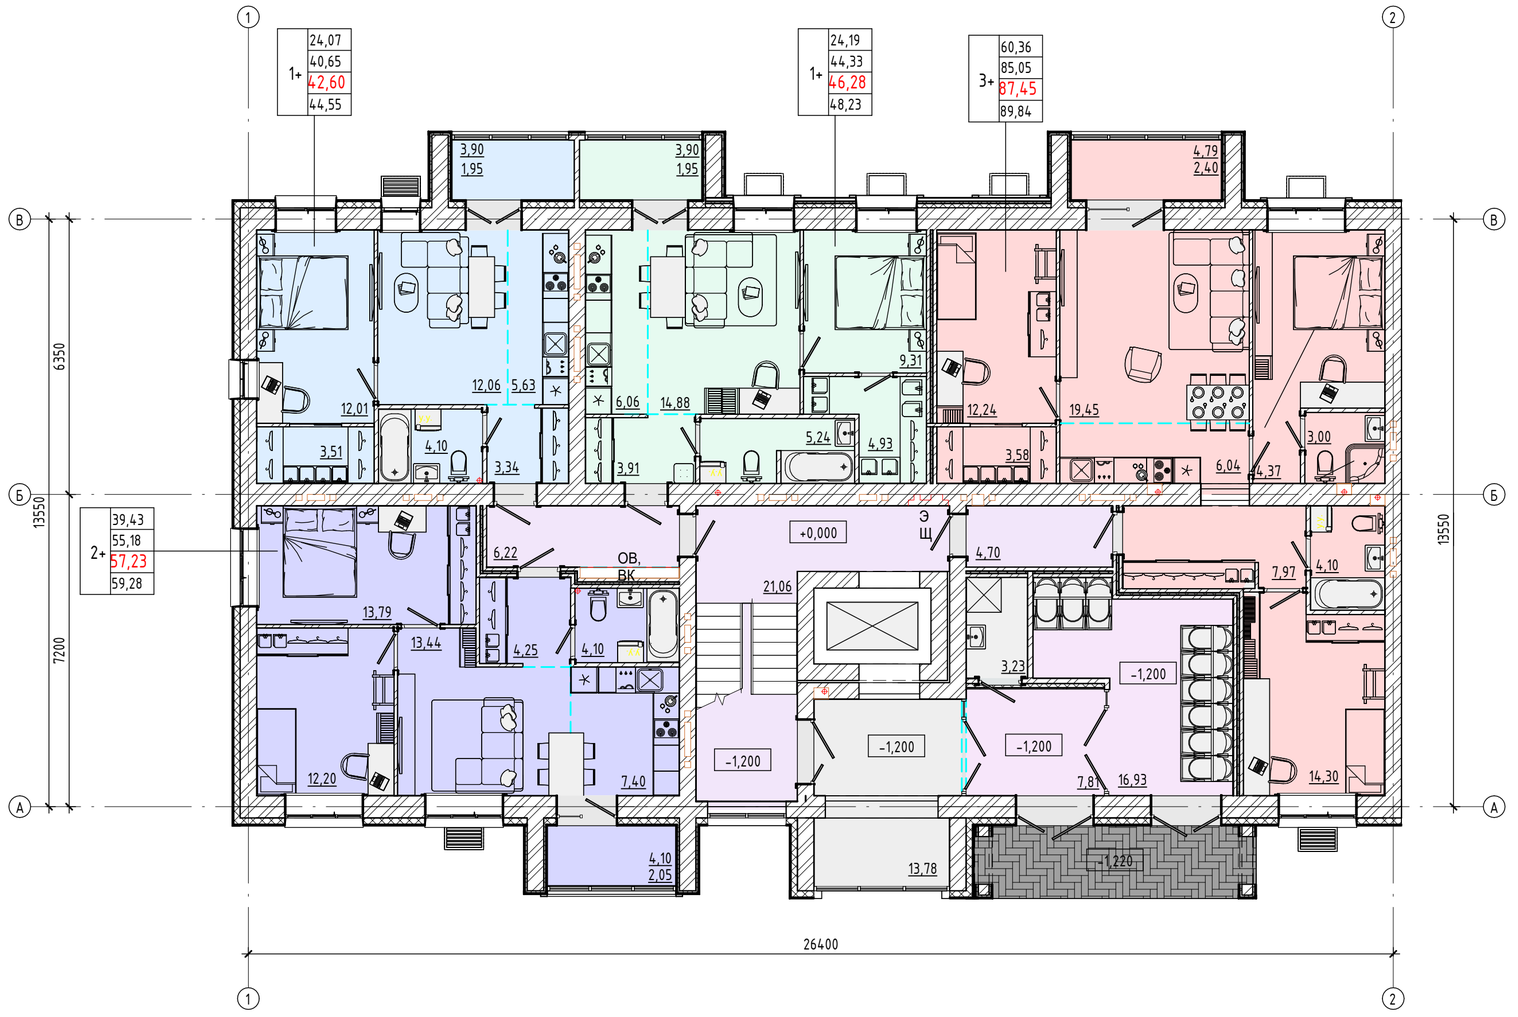

ТЭП 1 этаж						
Тип квартиры	Жил. пл	Общ.пл	Общ.пл + лодж с коэф.	Общ. пл+лодж	Число квартир	Процент
1,00						
1+	24,07	40,65	42,60	44,55	1	25,00%
1+	24,19	44,33	46,28	48,23	1	25,00%
2+	39,43	55,18	57,23	59,28	1	25,00%
3+	60,36	85,05	87,45	89,84	1	25,00%
	148,05	225,21	233,56	241,90		100,00%
Итого:: 4	148,05	225,21	233,56	241,90		100,00%

Изм.	Кол.уч.	Лист	№ док.	Подпись	Дата	ЭП		
						Многоквартирный жилой дом №38 жилого комплекса "Знак" г. Кирова		
Разработал		Козырева			00.00	Секция 1	Стадия	Лист	Листов
Проверил		Овсянникова			00.00		ЭП	6	
Н.Контр		Овсянникова			00.00	План 1 этажа	МАСШТАБ		
ГАП		Овсянникова			00.00				

Согласовано

Взам. инв. №

Подп. и дата

Инв. № подл.


Время печати: 02.02.2026 10:08:43 594x420мм (h)

Формат А2


Квых.=420/(420,58+38,92)=420/459,50=0,92

Sмоп=38,92

Sкв=420,58

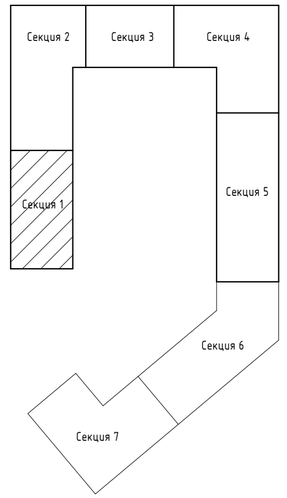

Многоквартирный жилой дом №38 жилого комплекса "Знак" г. Кирова. Секция 1. План подвала

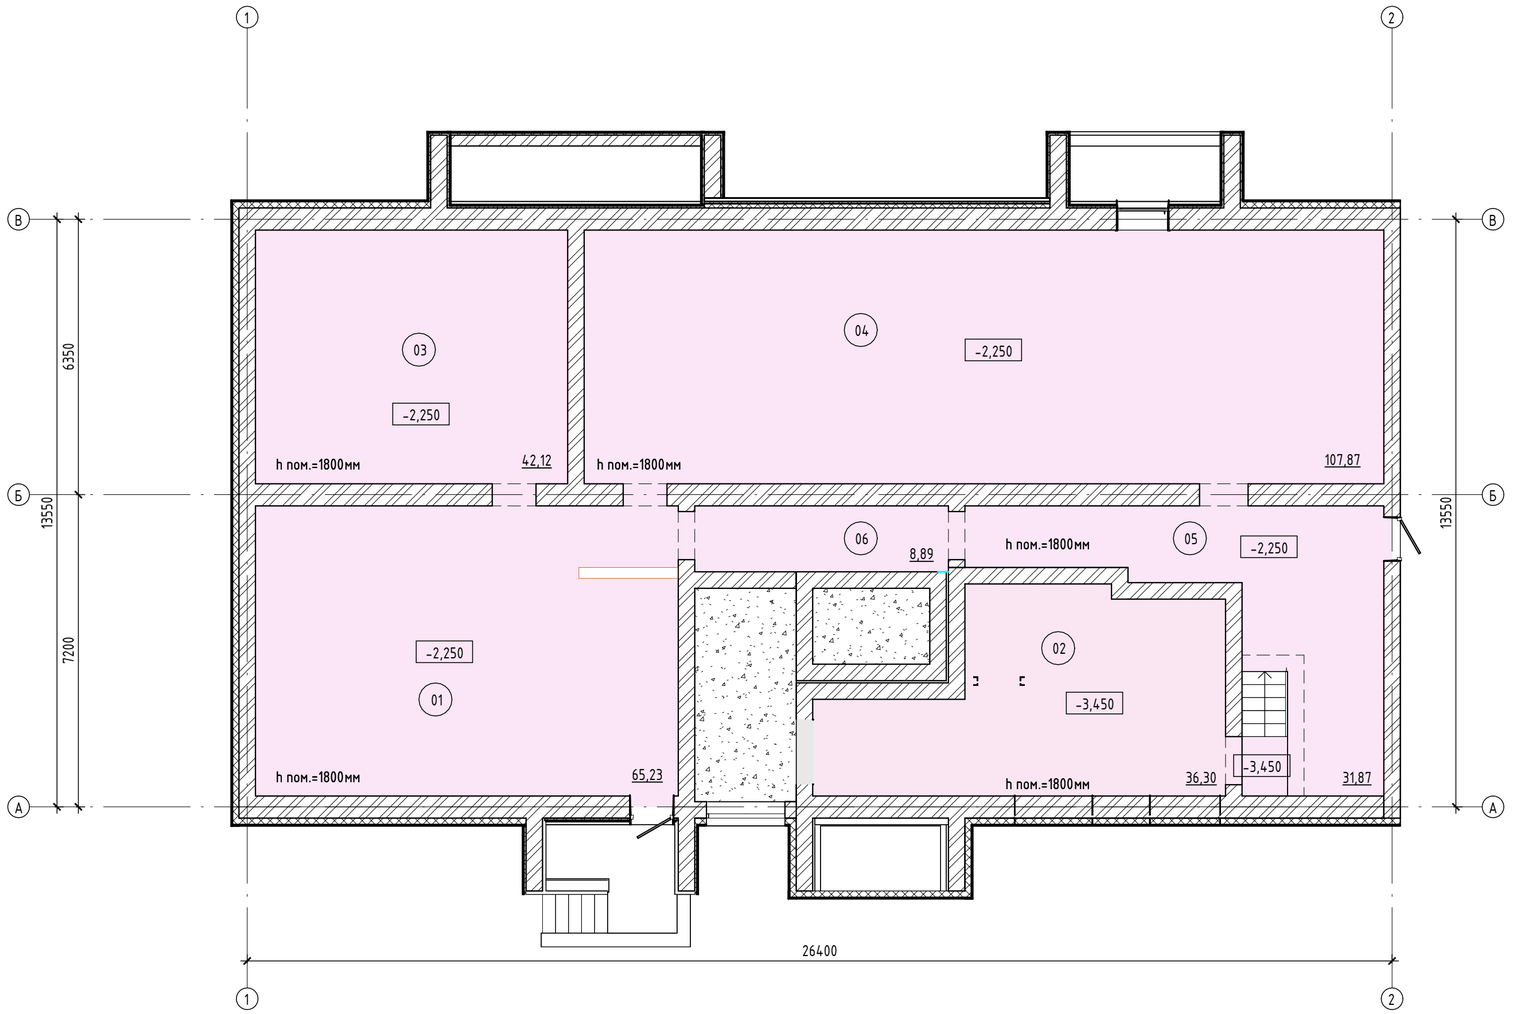

Согласовано

Взам. инв. №

Подп. и дата

Инв. № подл.


						ЭП	
						Многоквартирный жилой дом №38 жилого комплекса "Знак" г. Кирова	
Изм.	Кол.уч.	Лист	№ док.	Подпись	Дата		
Разработал		Козырева			00.00	Секция 1	Стадия: ЭП; Лист: 7; Листов:
Проверил		Овсянникова			00.00		
Н.Контр		Овсянникова			00.00	План подвала	МАСШТАБ
ГАП		Овсянникова			00.00		


Квых.=376,95/(376,95+42,99)=376,95/419,94=0,90

Sмоп=42,99

Sкв=376,95

Многоквартирный жилой дом №38 жилого комплекса "Знак" г. Кирова. Секция 2. План 4-8 этажей

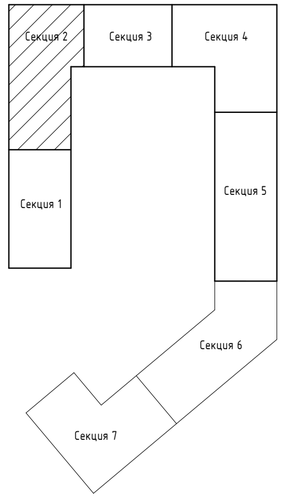

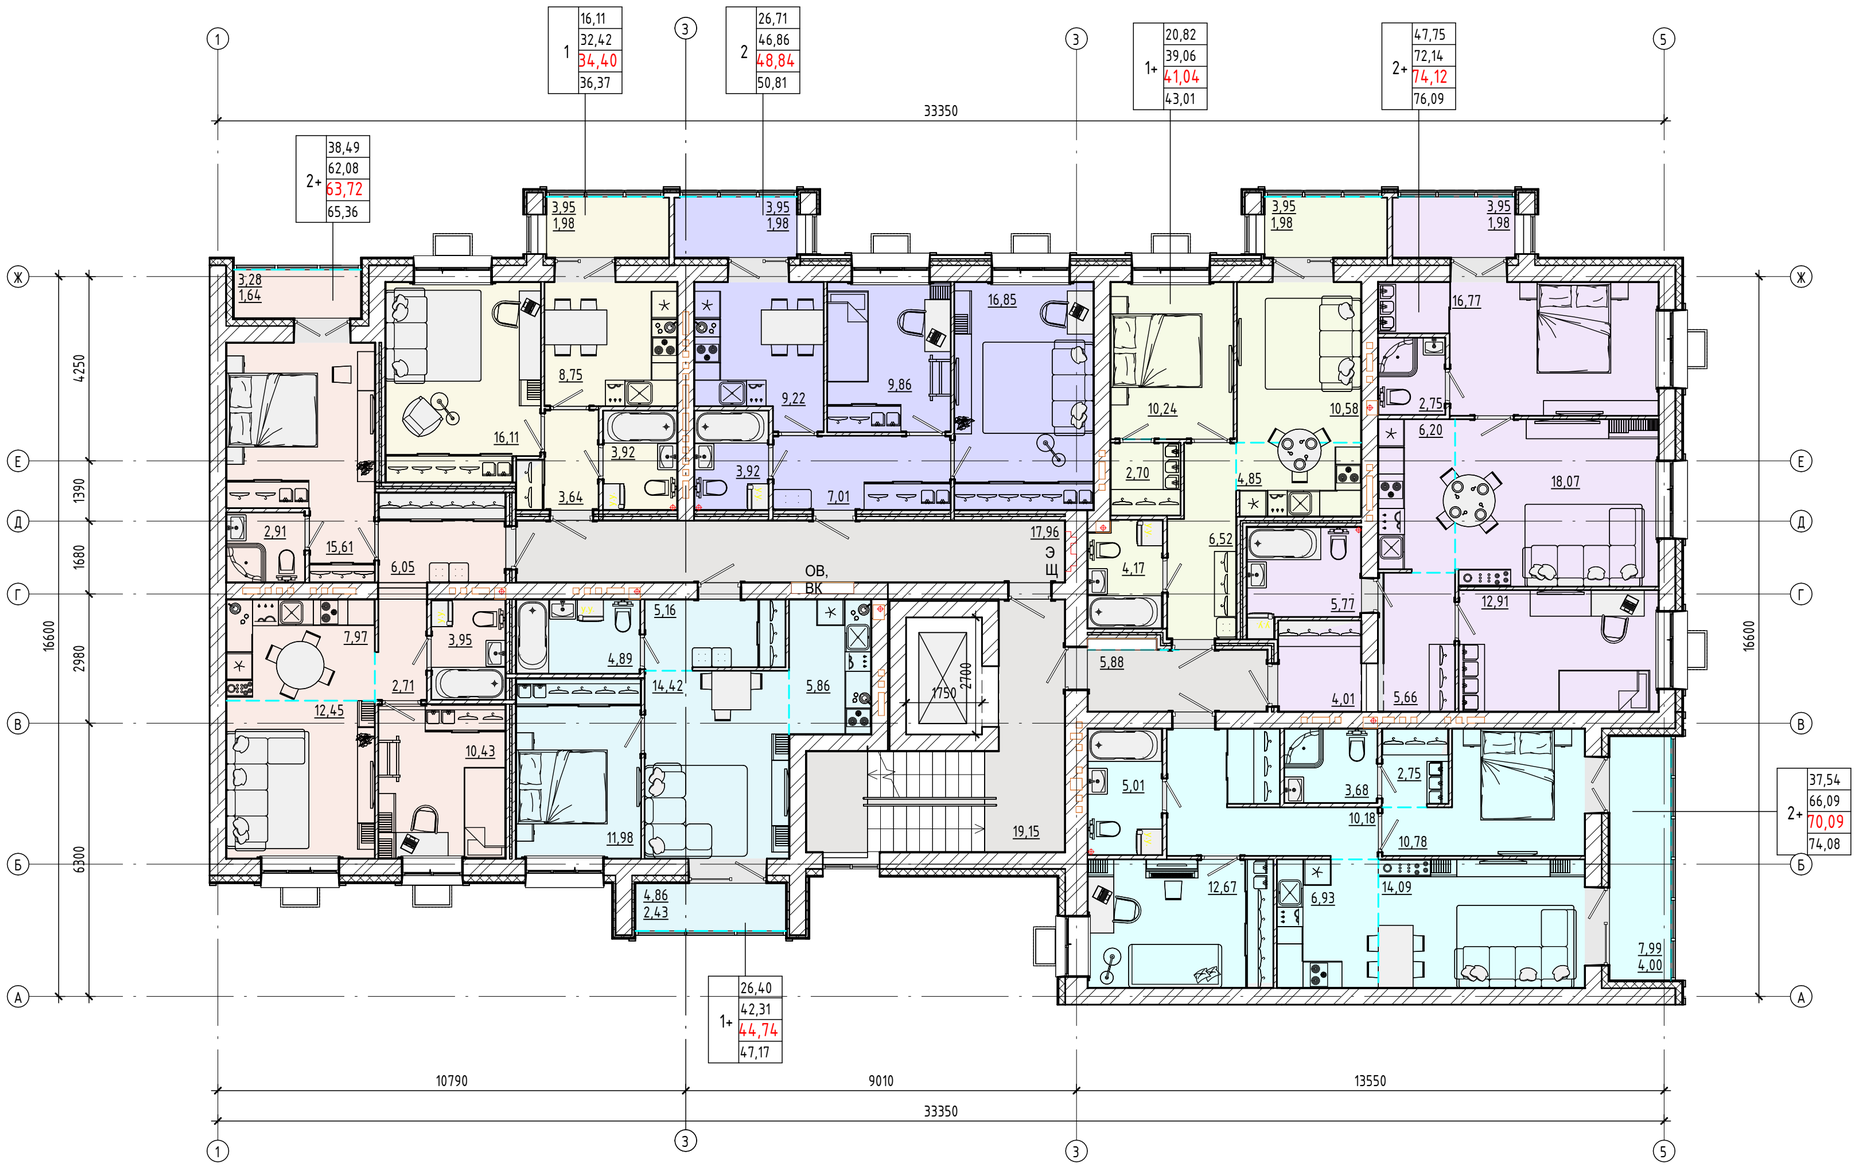

ТЭП 4-8 этаж						
Тип квартиры	Жил. пл	Общ.пл	Общ.пл + лодж с коэф.	Общ. пл+лодж	Число квартир	Процент
1	16,11	32,42	34,40	36,37	1	14,29%
1+	26,40	42,31	44,74	47,17	1	14,29%
1+	20,82	39,06	41,04	43,01	1	14,29%
2	26,71	46,86	48,84	50,81	1	14,29%
2+	38,49	62,08	63,72	65,36	1	14,29%
2+	37,54	66,09	70,09	74,08	1	14,29%
2+	47,75	72,14	74,12	76,09	1	14,29%
	213,82	360,96	376,95	392,89		100,00%
Итого:: 7	213,82	360,96	376,95	392,89		100,00%

Изм.	Кол.уч.	Лист	№ док.	Подпись	Дата	ЭП		
						Многоквартирный жилой дом №38 жилого комплекса "Знак" г. Кирова		
Разработал		Козырева			00.00	Секция 2	Стадия	Лист	Листов
Проверил		Овсянникова			00.00		ЭП	8	
Н.Контр		Овсянникова			00.00	План 4-8 этажа	МАСШТАБ		
ГИП		Овсянникова			00.00				

Согласовано

Взам. инв. №

Подп. и дата

Инв. № подл.

Время печати: 02.02.2026 10:08:20 594x420мм. (h)


Формат А2


Квых.=362,88/(362,88+42,99)=362,88/405,87=0,89

Sмоп=42,99

Sкв=362,88

Многоквартирный жилой дом №38 жилого комплекса "Знак" г. Кирова. Секция 2. План 2-3 этажей

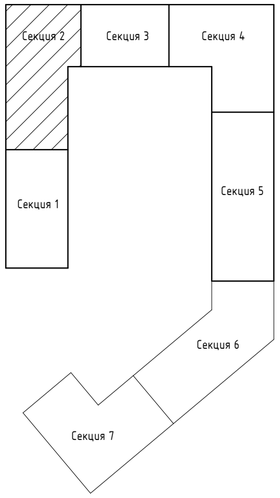

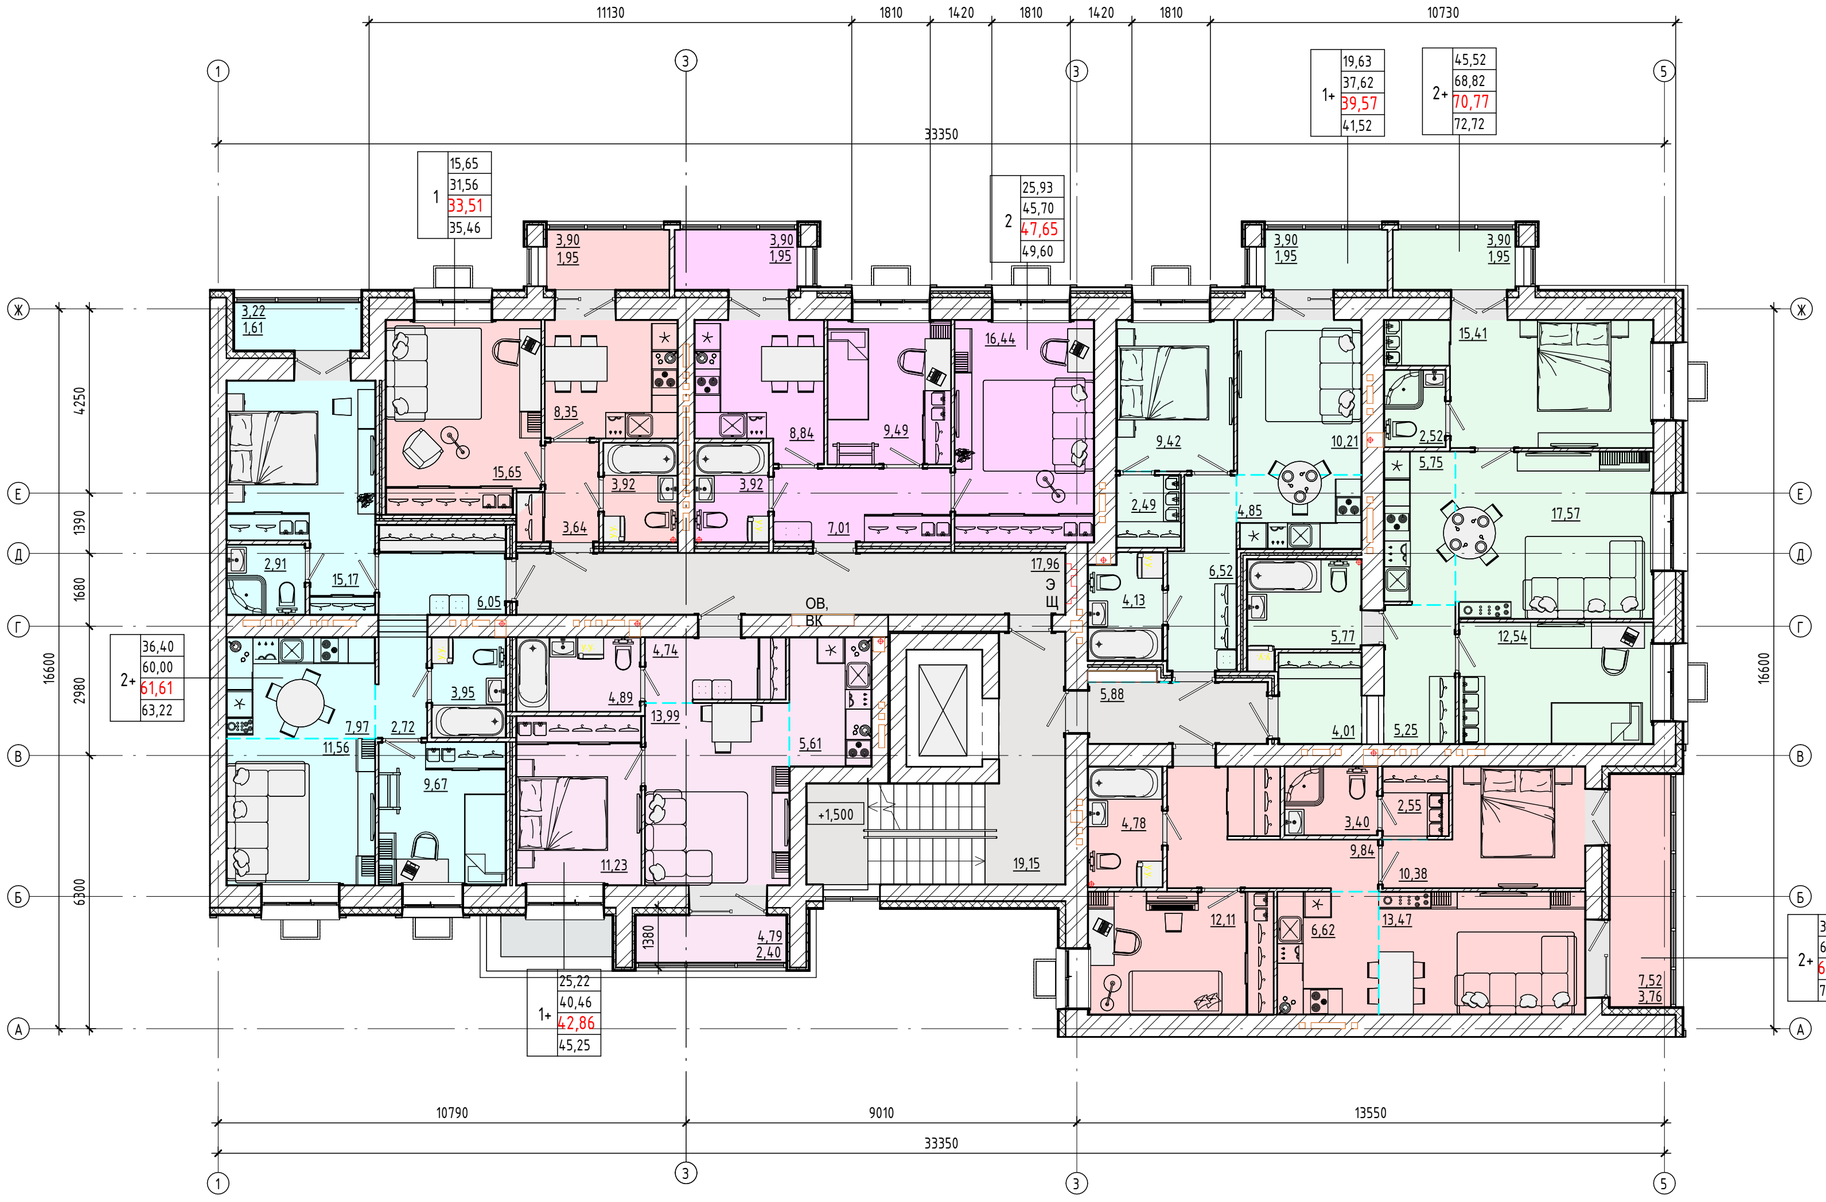

ТЭП 2-3 этаж						
Тип квартиры	Жил. пл	Общ.пл	Общ.пл + лодж с коэф.	Общ. пл+лодж	Число квартир	Процент
1	15,65	31,56	33,51	35,46	1	14,29%
1+	25,22	40,46	42,86	45,25	1	14,29%
1+	19,63	37,62	39,57	41,52	1	14,29%
2	25,93	45,70	47,65	49,60	1	14,29%
2+	36,40	60,00	61,61	63,22	1	14,29%
2+	35,96	63,15	66,91	70,67	1	14,29%
2+	45,52	68,82	70,77	72,72	1	14,29%
	204,31	347,31	362,88	378,44		100,00%
Итого:: 7	204,31	347,31	362,88	378,44		100,00%

							ЭП
							Многоквартирный жилой дом №38 жилого комплекса "Знак" г. Кирова
Изм.	Кол.уч.	Лист	№ док.	Подпись	Дата		
Разработал		Козырева			00.00	Секция 2	Стадия: ЭП; Лист: 9; Листов:
Проверил		Овсянникова			00.00		
Н.Контр		Овсянникова			00.00	План 2-3 этажа	МАСШТАБ
ГИП		Овсянникова			00.00		

Согласовано

Взам. инв. №

Подп. и дата

Инв. № подл.

Время печати: 02.02.2026 10:08:22 594x420мм (h)


Формат А2


Квых.=305,10/(305,10+94,47)=305,10/399,57=0,76

Sмоп=94,47

Sкв=305,10

Многоквартирный жилой дом №38 жилого комплекса "Знак" г. Кирова. Секция 2. План 1 этажа

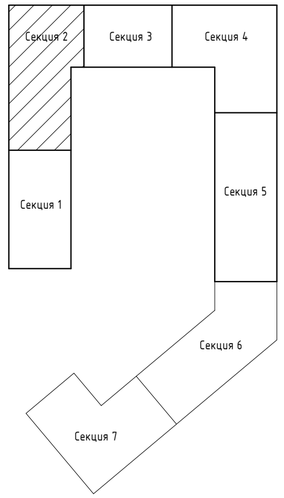

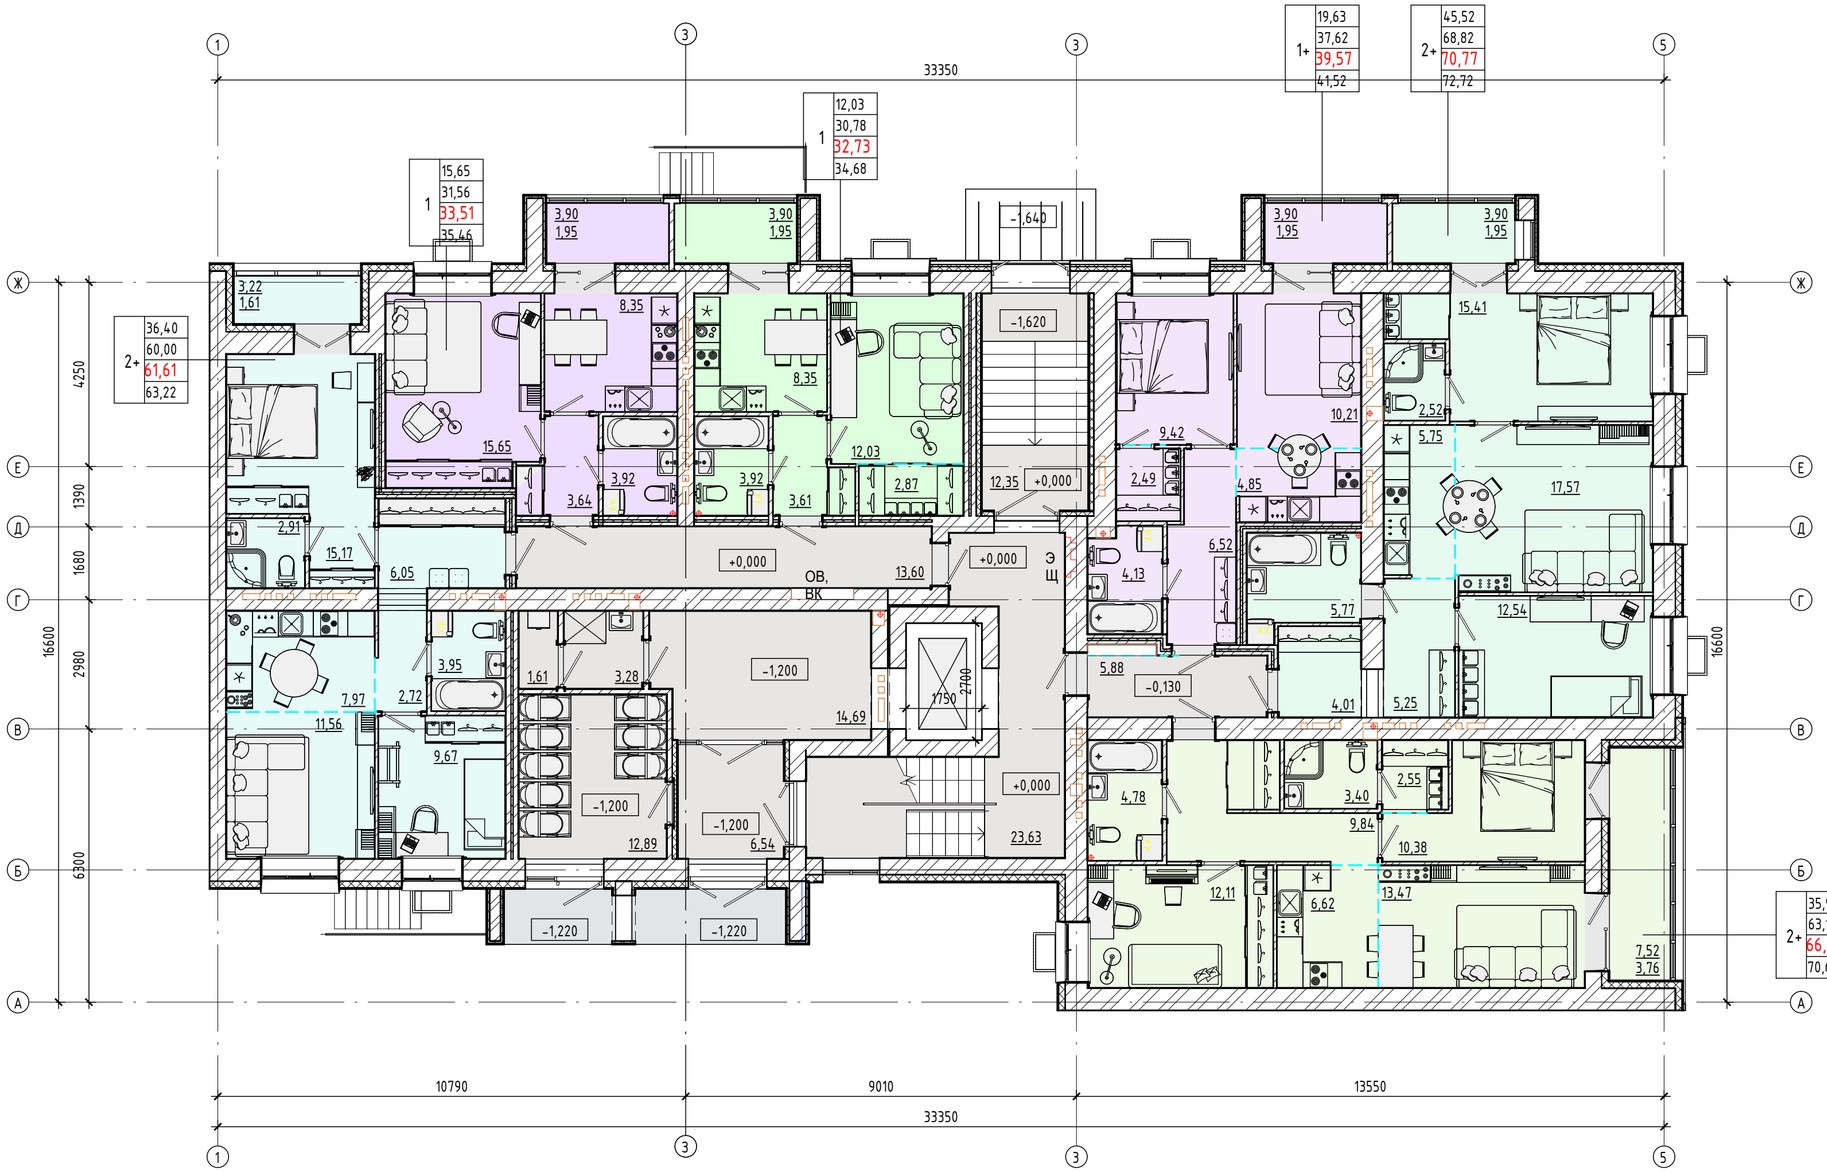

ТЭП 1 этаж						
Тип квартиры	Жил. пл	Общ.пл	Общ.пл + лодж с коэф.	Общ. пл+лодж	Число квартир	Процент
1	15,65	31,56	33,51	35,46	1	16,67%
1	12,03	30,78	32,73	34,68	1	16,67%
1+	19,63	37,62	39,57	41,52	1	16,67%
2+	36,40	60,00	61,61	63,22	1	16,67%
2+	35,96	63,15	66,91	70,67	1	16,67%
2+	45,52	68,82	70,77	72,72	1	16,67%
	165,19	291,93	305,10	318,27		100,00%
Итого:: 6	165,19	291,93	305,10	318,27		100,00%

Изм.	Кол.уч.	Лист	№ док.	Подпись	Дата	ЭП		
						Многоквартирный жилой дом №38 жилого комплекса "Знак" г. Кирова		
Разработал		Козырева			00.00	Секция 2	Стадия	Лист	Листов
Проверил		Овсянникова			00.00		ЭП	10	
Н.Контр		Овсянникова			00.00	План 1 этажа	МАСШТАБ		
ГИП		Овсянникова			00.00				

Согласовано

Взам. инв. №


Подп. и дата


Инв. № подл.

Время печати: 02.02.2026 10:08:16 594x420мм (h)

Формат А2

Многоквартирный жилой дом №38 жилого комплекса "Знак" г. Кирова. Секция 2. План подвала

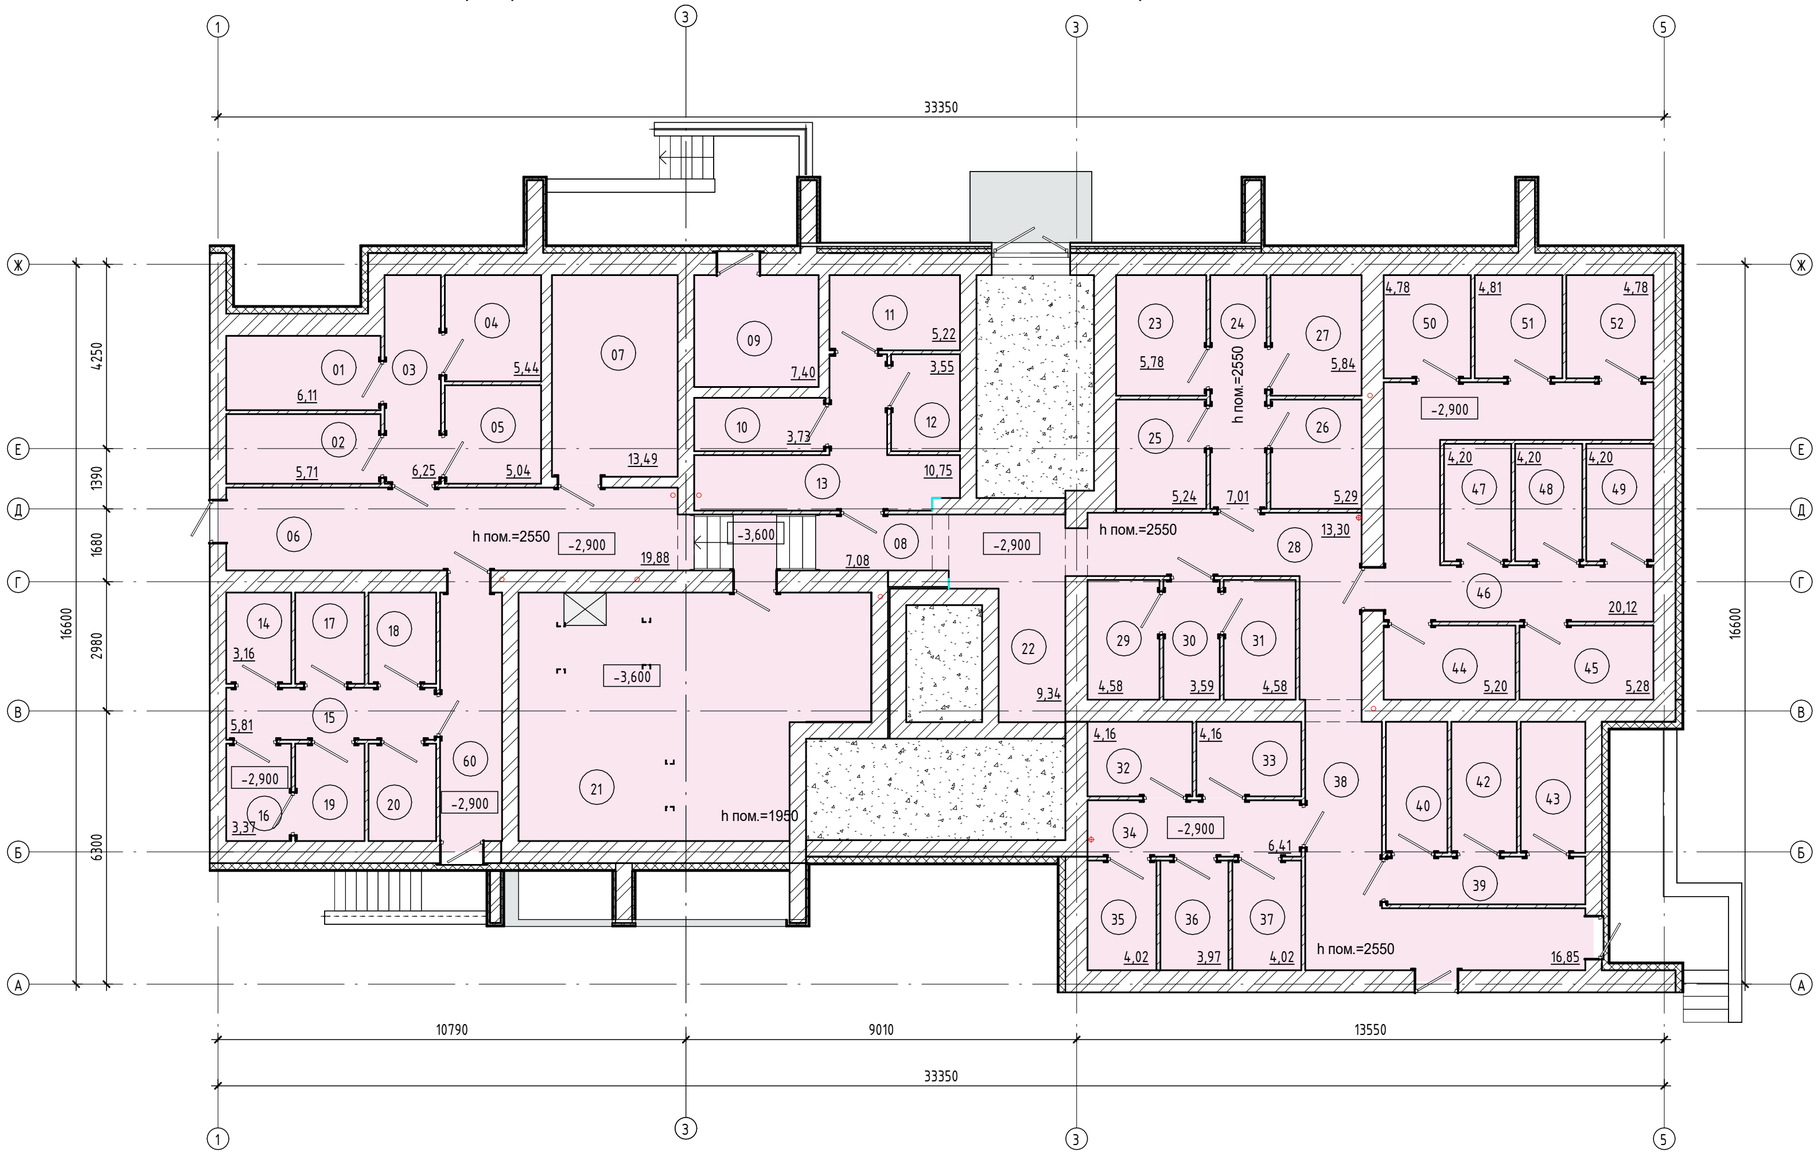

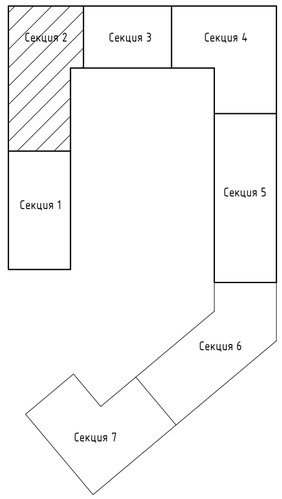

Согласовано

Взам. инв. №

Подп. и дата

Инв. № подл.

						ЭП	
						Многоквартирный жилой дом №38 жилого комплекса "Знак" г. Кирова	
Изм.	Кол.уч.	Лист	№ док.	Подпись	Дата		
Разработал		Козырева			00.00	Секция 2	Стадия: ЭП; Лист: 11; Листов:
Проверил		Овсянникова			00.00		
Н.Контр		Овсянникова			00.00	План подвала	МАСШТАБ
ГИП		Овсянникова			00.00		


Время печати: 02.02.2026 10:26:37

Формат А2


Квых.=200,62/226,8=0,89

Sмоп=26,18

Sкв=200,62

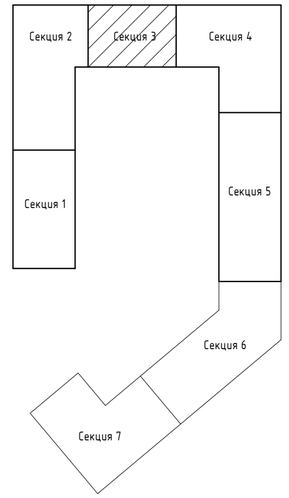

Многоквартирный жилой дом №38 жилого комплекса "Знак" г. Кирова. Секция 3. План 3-7 этажей

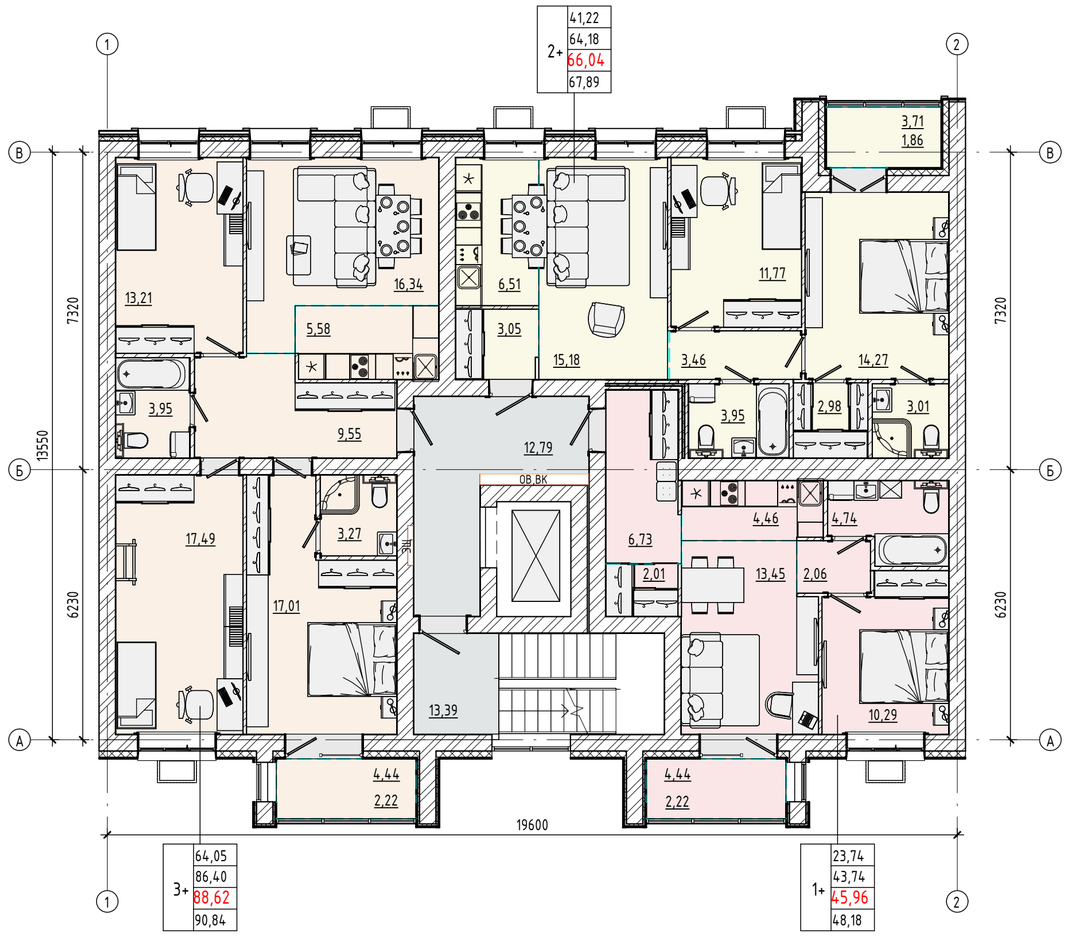

ТЭП 3-7 этажи						
Тип квартиры	Жил. пл	Общ.пл	Общ.пл + лодж с коэф.	Общ. пл+лодж	Число квартир	Процент
1+	23,74	43,74	45,96	48,18	1	33,33%
2+	41,22	64,18	66,04	67,89	1	33,33%
3+	64,05	86,40	88,62	90,84	1	33,33%
			200,62	206,91		100,00%

						ЭП
						Многоквартирный жилой дом №38 жилого комплекса "Знак" г. Кирова
Изм.	Кол.уч.	Лист	№ док.	Подпись	Дата	
Разработал		Козырева			00.00	Секция 3
Проверил		Овсянникова			00.00	Стадия: ЭП; Лист: 12; Листов:
Н.Контр		Овсянникова			00.00	План 3-7 этажей
ГАП		Овсянникова			00.00	МАСШТАБ

Согласовано

Взам. инв. №


Подп. и дата

Инв. № подл.


Квых.=195,53/221,18=0,88

Sмоп=25,65

Sкв=195,53

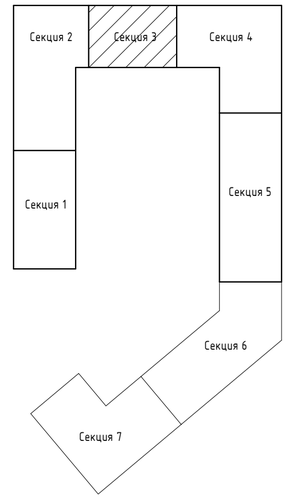

Многоквартирный жилой дом №38 жилого комплекса "Знак" г. Кирова. Секция 3. План 2 этажа

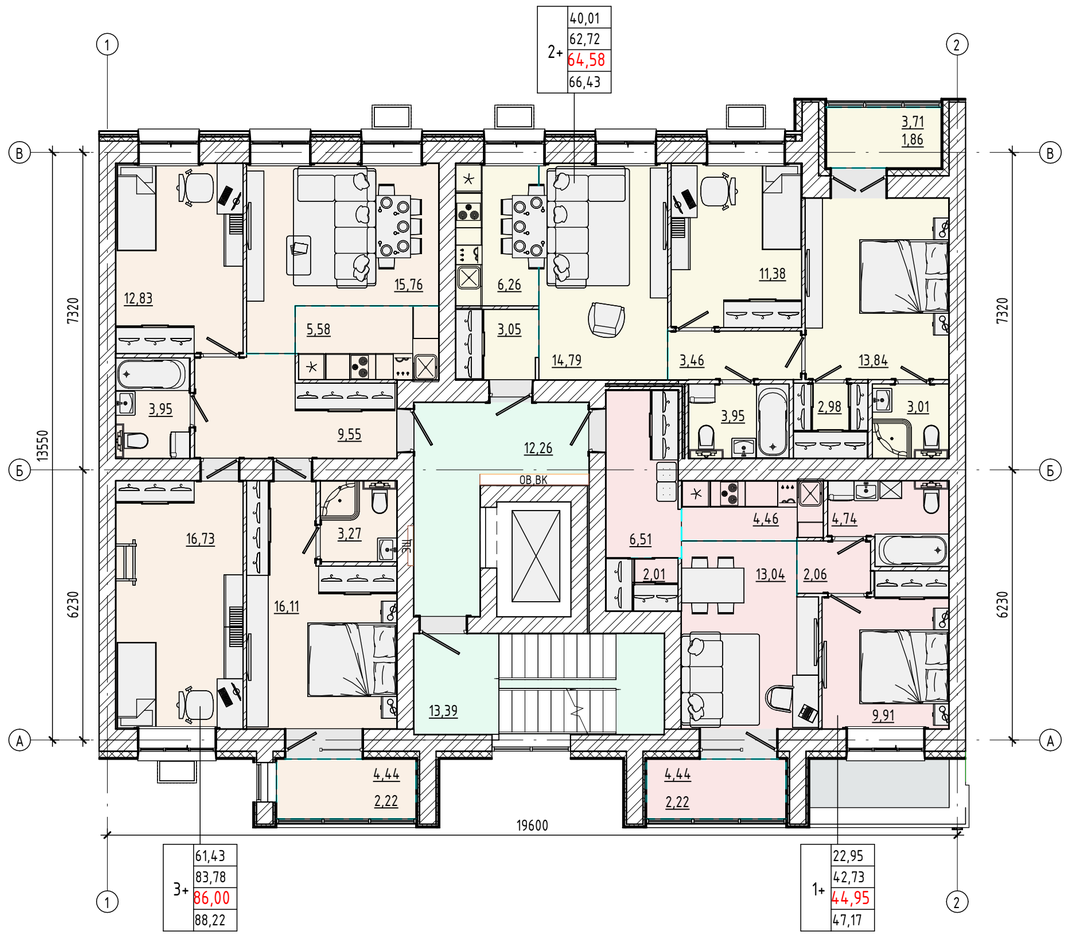

ТЭП 2 этаж						
Тип квартиры	Жил. пл	Общ.пл	Общ.пл + лодж с коэф.	Общ. пл+лодж	Число квартир	Процент
1+	22,95	42,73	44,95	47,17	1	33,33%
2+	40,01	62,72	64,58	66,43	1	33,33%
3+	61,43	83,78	86,00	88,22	1	33,33%
			195,53	201,82		100,00%

Изм.	Кол.уч.	Лист	№ док.	Подпись	Дата	ЭП			
						Многоквартирный жилой дом №38 жилого комплекса "Знак" г. Кирова			
Разработал		Козырева			00.00	Секция 3	Стадия	Лист	Листов
Проверил		Овсянникова			00.00		ЭП	13	
Н.Контр		Овсянникова			00.00	План 2 этажа	МАСШТАБ		
ГАП		Овсянникова			00.00				

Согласовано

Взам. инв. №


Подп. и дата

Инв. № подл.


Квых.=134,95/213,01=0,63

Sмоп=78,06

Sкв=134,95

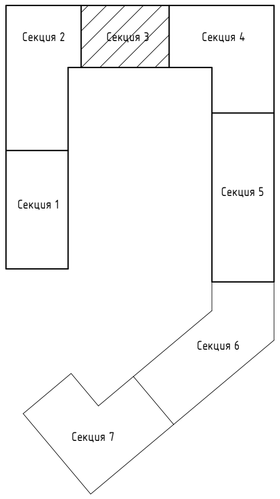

Многоквартирный жилой дом №38 жилого комплекса "Знак" г. Кирова. Секция 3. План 1 этажа

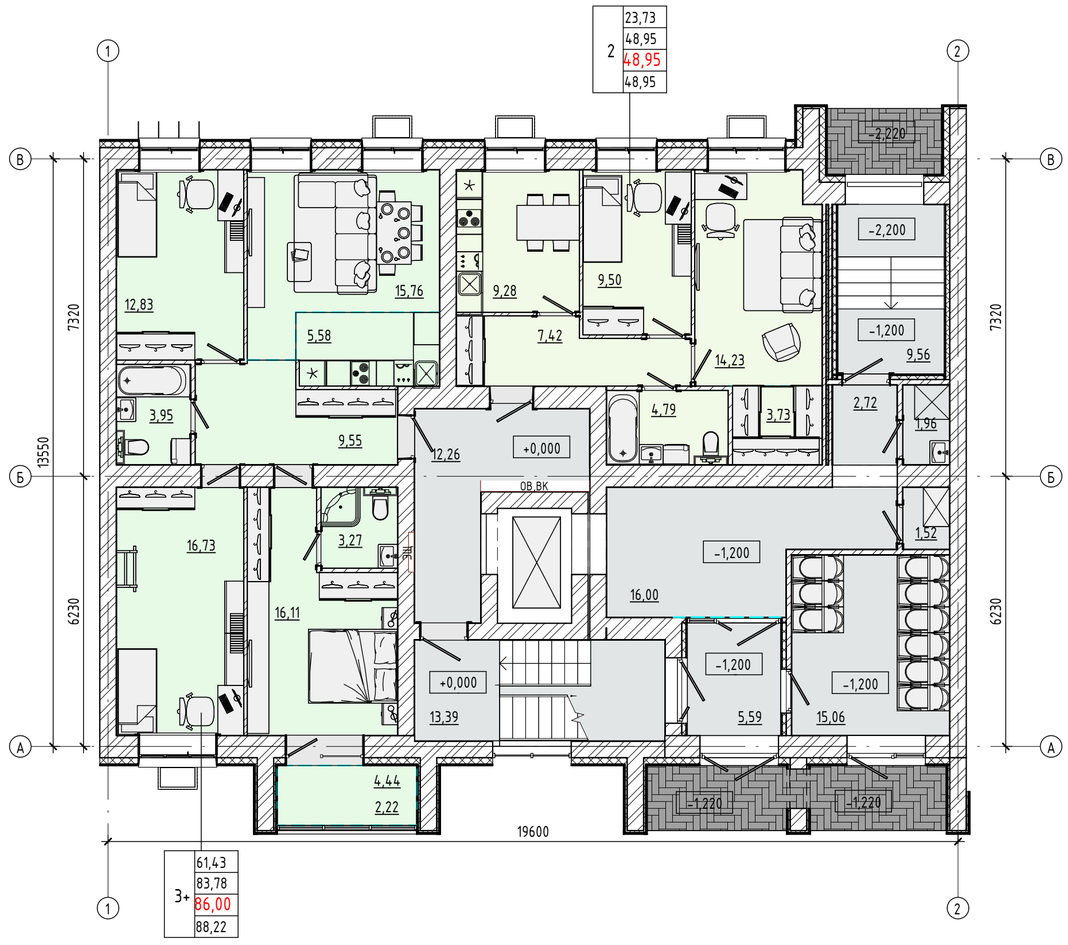

ТЭП 1 этаж						
Тип квартиры	Жил. пл	Общ.пл	Общ.пл + лодж с коэф.	Общ. пл+лодж	Число квартир	Процент
2	23,73	48,95	48,95	48,95	1	50,00%
3+	61,43	83,78	86,00	88,22	1	50,00%
			134,95	137,17		100,00%

Изм.	Кол.уч.	Лист	№ док.	Подпись	Дата	ЭП		
						Многоквартирный жилой дом №38 жилого комплекса "Знак" г. Кирова		
Разработал		Козырева			00.00	Секция 3	Стадия	Лист	Листов
Проверил		Овсянникова			00.00		ЭП	14	
Н.Контр		Овсянникова			00.00	План 1 этажа	МАСШТАБ		
ГАП		Овсянникова			00.00				

Согласовано

Взам. инв. №


Подп. и дата

Инв. № подл.


Квых.=420/(420,58+38,92)=420/459,50=0,92

Sмоп=38,92

Sкв=420,58

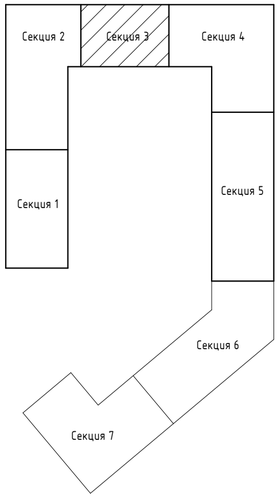

Многоквартирный жилой дом №38 жилого комплекса "Знак" г. Кирова. Секция 3. План подвала

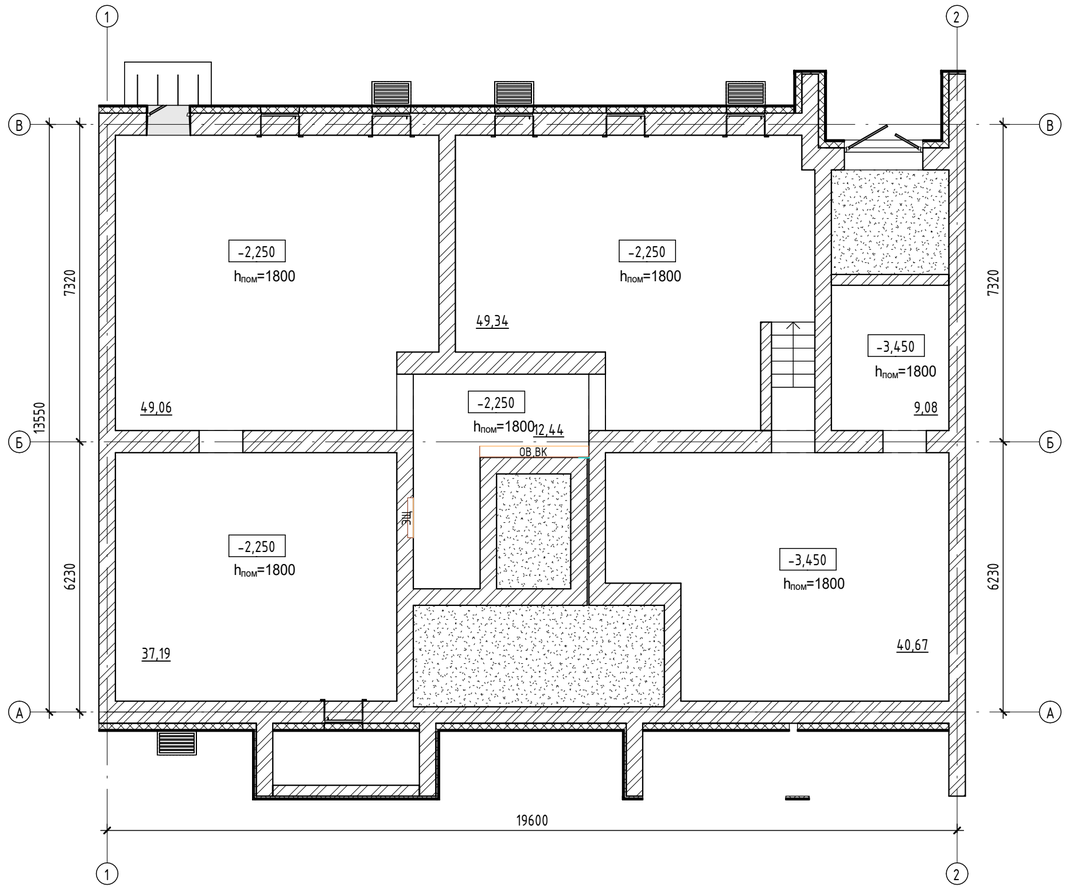

						ЭП	
						Многоквартирный жилой дом №38 жилого комплекса "Знак" г. Кирова	
Изм.	Кол.уч.	Лист	№ док.	Подпись	Дата		
Разработал		Козырева			00.00	Секция 3	Стадия: ЭП; Лист: 15; Листов:
Проверил		Овсянникова			00.00		
Н.Контр		Овсянникова			00.00	План подвала	МАСШТАБ
ГАП		Овсянникова			00.00		

Согласовано

Взам. инв. №

Подп. и дата


Инв. № подл.


Квых.=360,75/394,91=0,91

Sмоп=34,41

Sкв=360,75

Многоквартирный жилой дом №38 жилого комплекса "Знак" г. Кирова. Секция 4. План 4 - 8 этажей

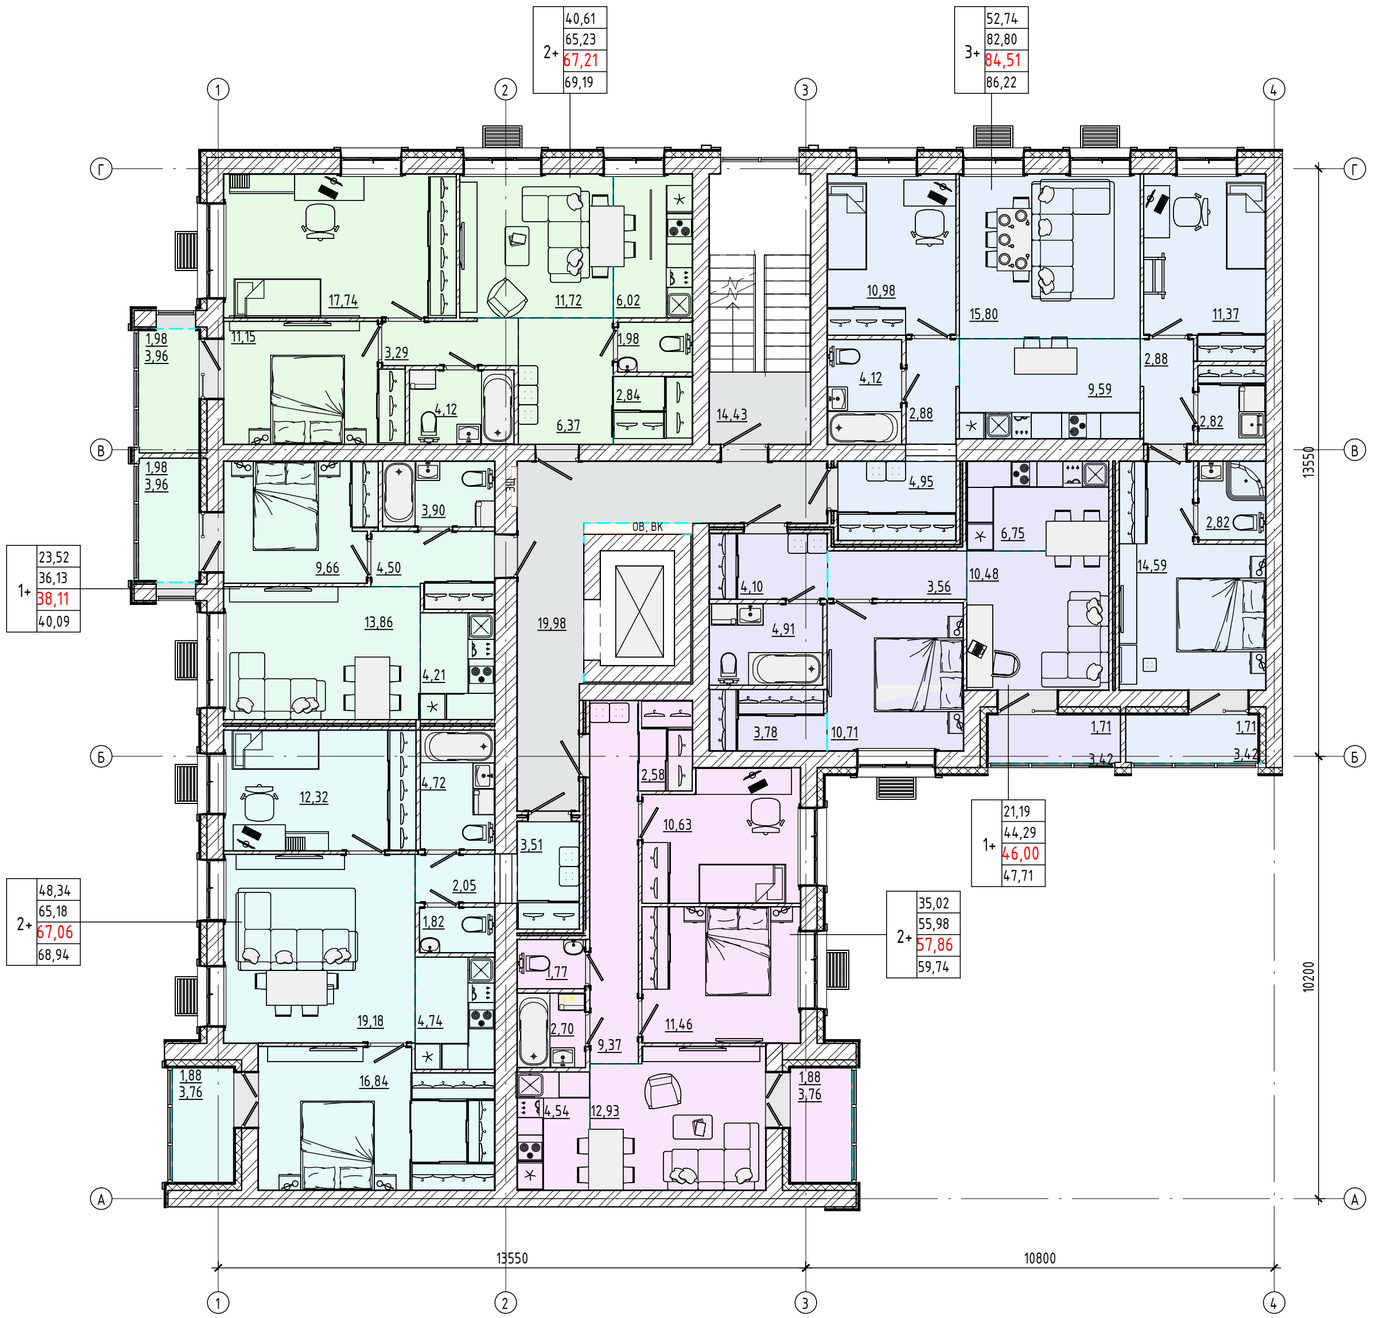

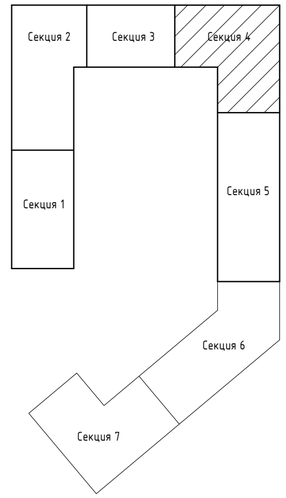

ТЭП 4-8 этажей

Тип квартиры	Жил. пл	Общ.пл	Общ.пл + лодж с коэф.	Общ. пл+лодж	Число квартир	Процент
1+	23,52	36,13	38,11	40,09	1	16,67%
1+	21,19	44,29	46,00	47,71	1	16,67%
2+	35,02	55,98	57,86	59,74	1	16,67%
2+	48,34	65,18	67,06	68,94	1	16,67%
2+	40,61	65,23	67,21	69,19	1	16,67%
3+	52,74	82,80	84,51	86,22	1	16,67%
			360,75	371,89		100,00%

Изм.	Кол.уч.	Лист	№ док.	Подпись	Дата	ЭП		
						Многоквартирный жилой дом №38 жилого комплекса "Знак" г. Кирова		
Разработал		Козырева			00.00	Секция 4	Стадия	Лист	Листов
Проверил		Овсянникова			00.00		ЭП	16	
Н.Контр		Овсянникова			00.00	План 4 - 8 этажей	МАСШТАБ		
ГАП		Овсянникова			00.00				

Согласовано

Взам. инв. №

Подп. и дата


Инв. № подл.


Квых.=350,19/384,34=0,91

Sмоп=34,41

Sкв=350,19

Многоквартирный жилой дом №38 жилого комплекса "Знак" г. Кирова. Секция 4. План 2 – 3 этажей

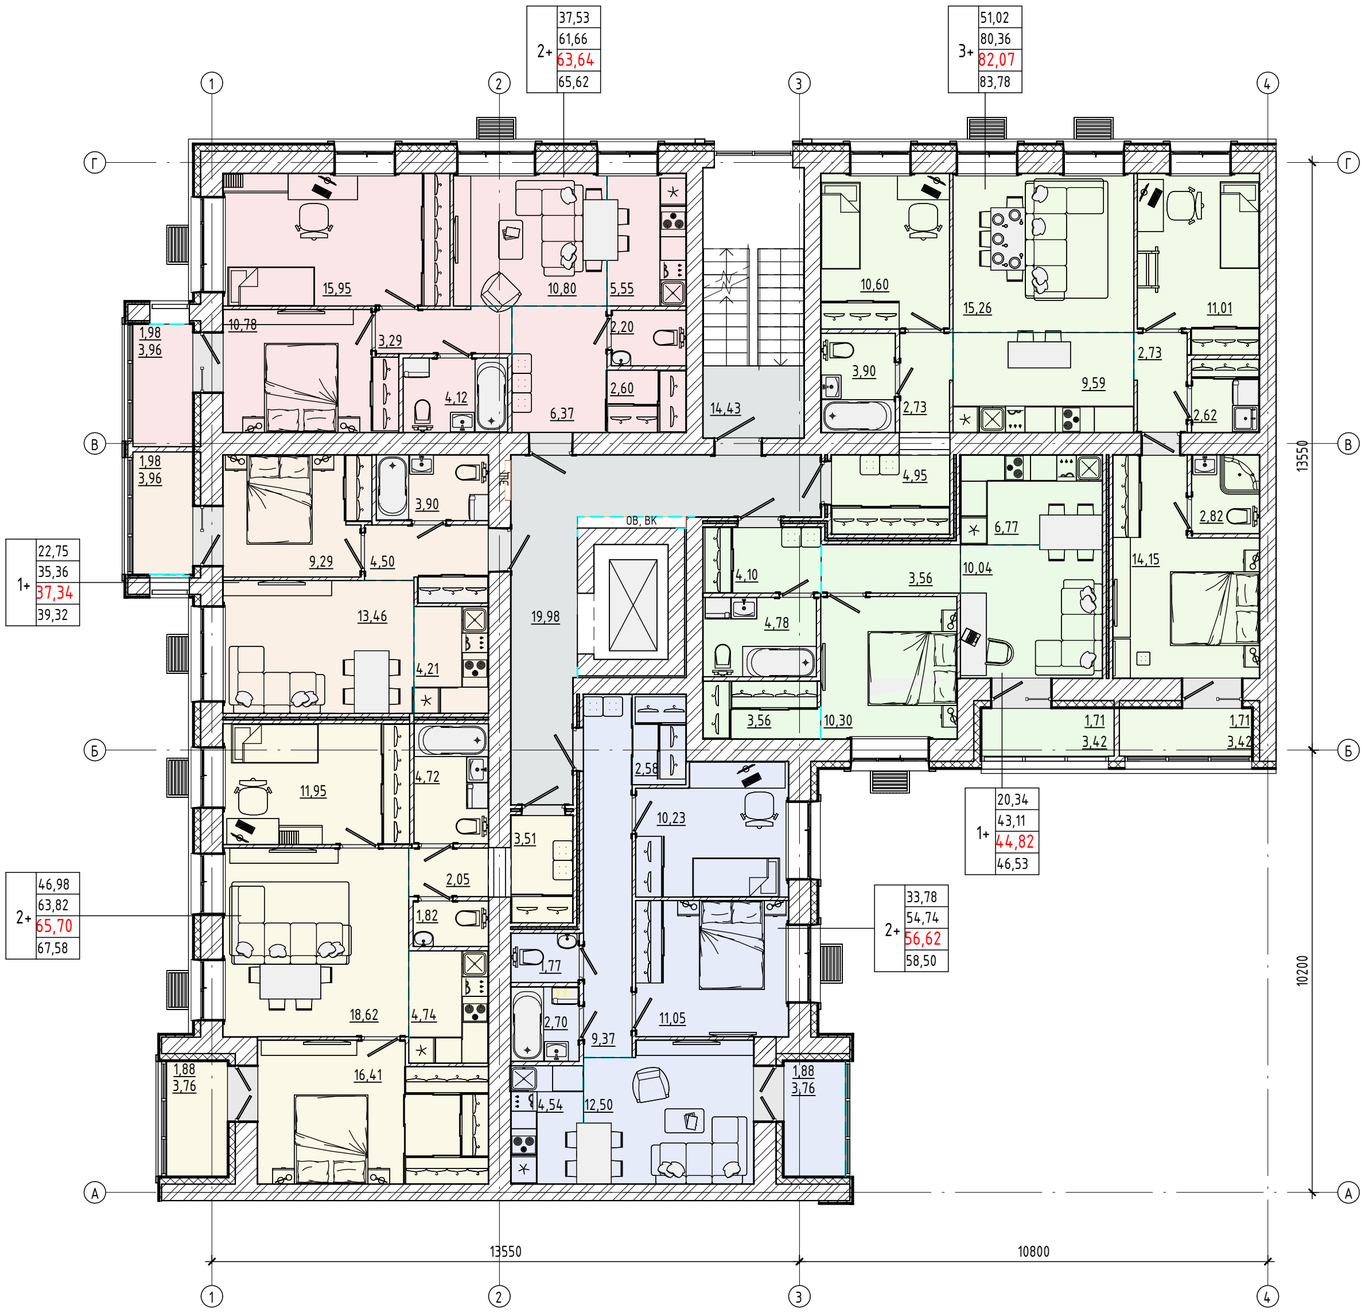

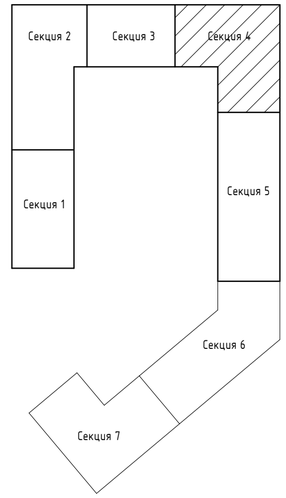

ТЭП 2-3 этажей

Тип квартиры	Жил. пл	Общ.пл	Общ.пл + лодж с коэф.	Общ. пл+лодж	Число квартир	Процент
1+	22,75	35,36	37,34	39,32	1	16,67%
1+	20,34	43,11	44,82	46,53	1	16,67%
2+	33,78	54,74	56,62	58,50	1	16,67%
2+	37,53	61,66	63,64	65,62	1	16,67%
2+	46,98	63,82	65,70	67,58	1	16,67%
3+	51,02	80,36	82,07	83,78	1	16,67%
			350,19	361,33		100,00%

Изм.	Кол.уч.	Лист	№ док.	Подпись	Дата
Разработал		Козырева			00.00
Проверил		Овсянникова			00.00
Н.Контр		Овсянникова			00.00
ГАП		Овсянникова			00.00

ЭП

Многоквартирный жилой дом №38 жилого комплекса "Знак" г. Кирова

Секция 4

Стадия	Лист	Листов
ЭП	17	

План 2 – 3 этажей

МАСШТАБ

Согласовано

Взам. инв. №

Подп. и дата


Инв. № подл.


Квых.=279,07/381,7=0,73

Sмоп=102,63

Sкв=279,07

Многоквартирный жилой дом №38 жилого комплекса "Знак" г. Кирова. Секция 4. План 1 этажа

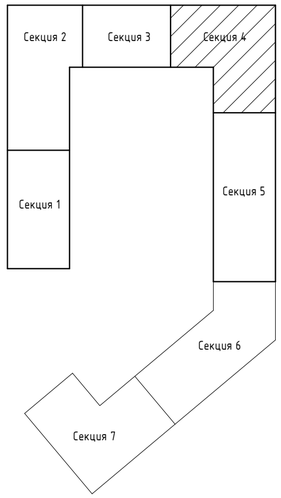

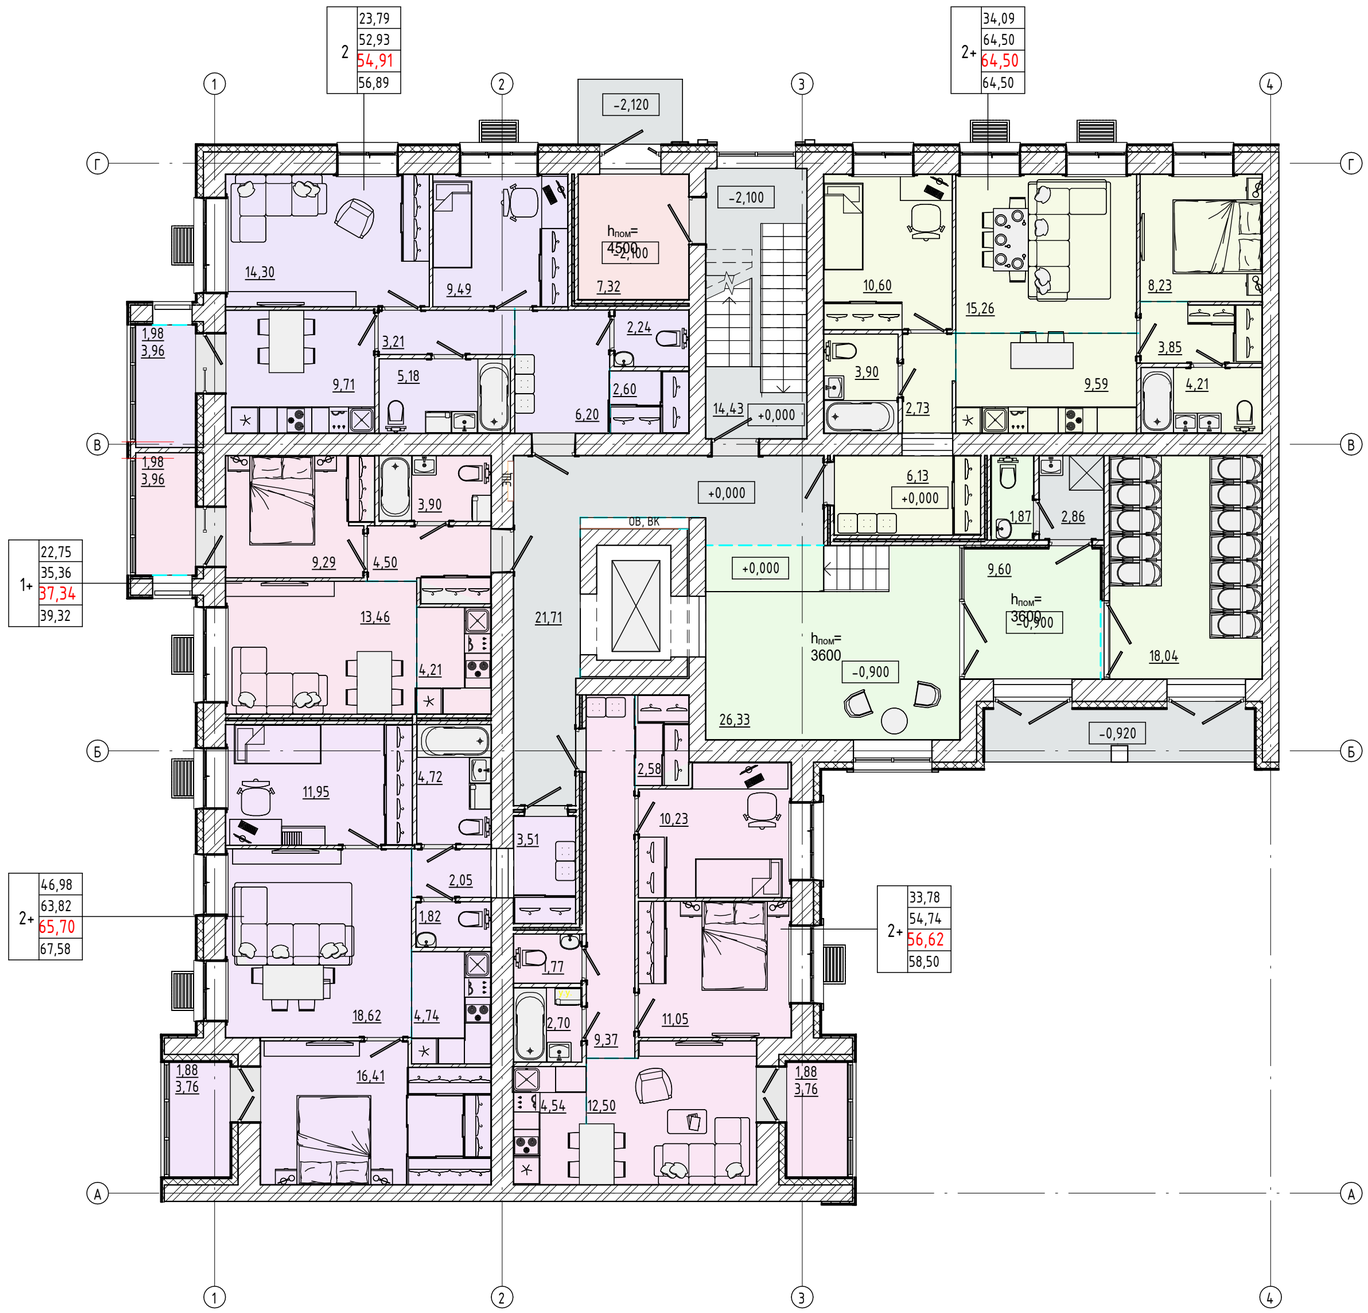

ТЭП 1 этажа						
Тип квартиры	Жил. пл	Общ.пл	Общ.пл + лодж с коэф.	Общ. пл+лодж	Число квартир	Процент
1+	22,75	35,36	37,34	39,32	1	20,00%
2	23,79	52,93	54,91	56,89	1	20,00%
2+	33,78	54,74	56,62	58,50	1	20,00%
2+	34,09	64,50	64,50	64,50	1	20,00%
2+	46,98	63,82	65,70	67,58	1	20,00%
			279,07	286,79		100,00%

Изм.	Кол.уч.	Лист	№ док.	Подпись	Дата	ЭП		
						Многоквартирный жилой дом №38 жилого комплекса "Знак" г. Кирова		
Разработал		Козырева			00.00	Секция 4	Стадия	Лист	Листов
Проверил		Овсянникова			00.00		ЭП	18	
Н.Контр		Овсянникова			00.00	План 1 этажа	МАСШТАБ		
ГАП		Овсянникова			00.00				

Согласовано

Взам. инв. №

Подп. и дата

Инв. № подл.

Время печати: 02.02.2026 10:30:06 594x420мм (h)


Формат А2


Квых.=420/(420,58+38,92)=420/459,50=0,92

Sмоп=38,92

Sкв=420,58

Многоквартирный жилой дом №38 жилого комплекса "Знак" г. Кирова. Секция 4. План подвала

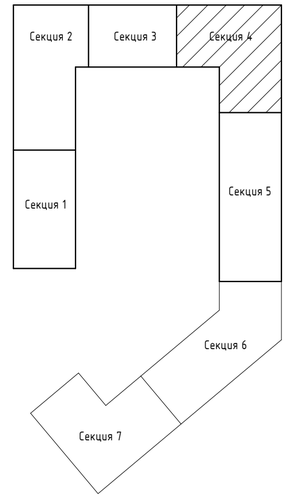

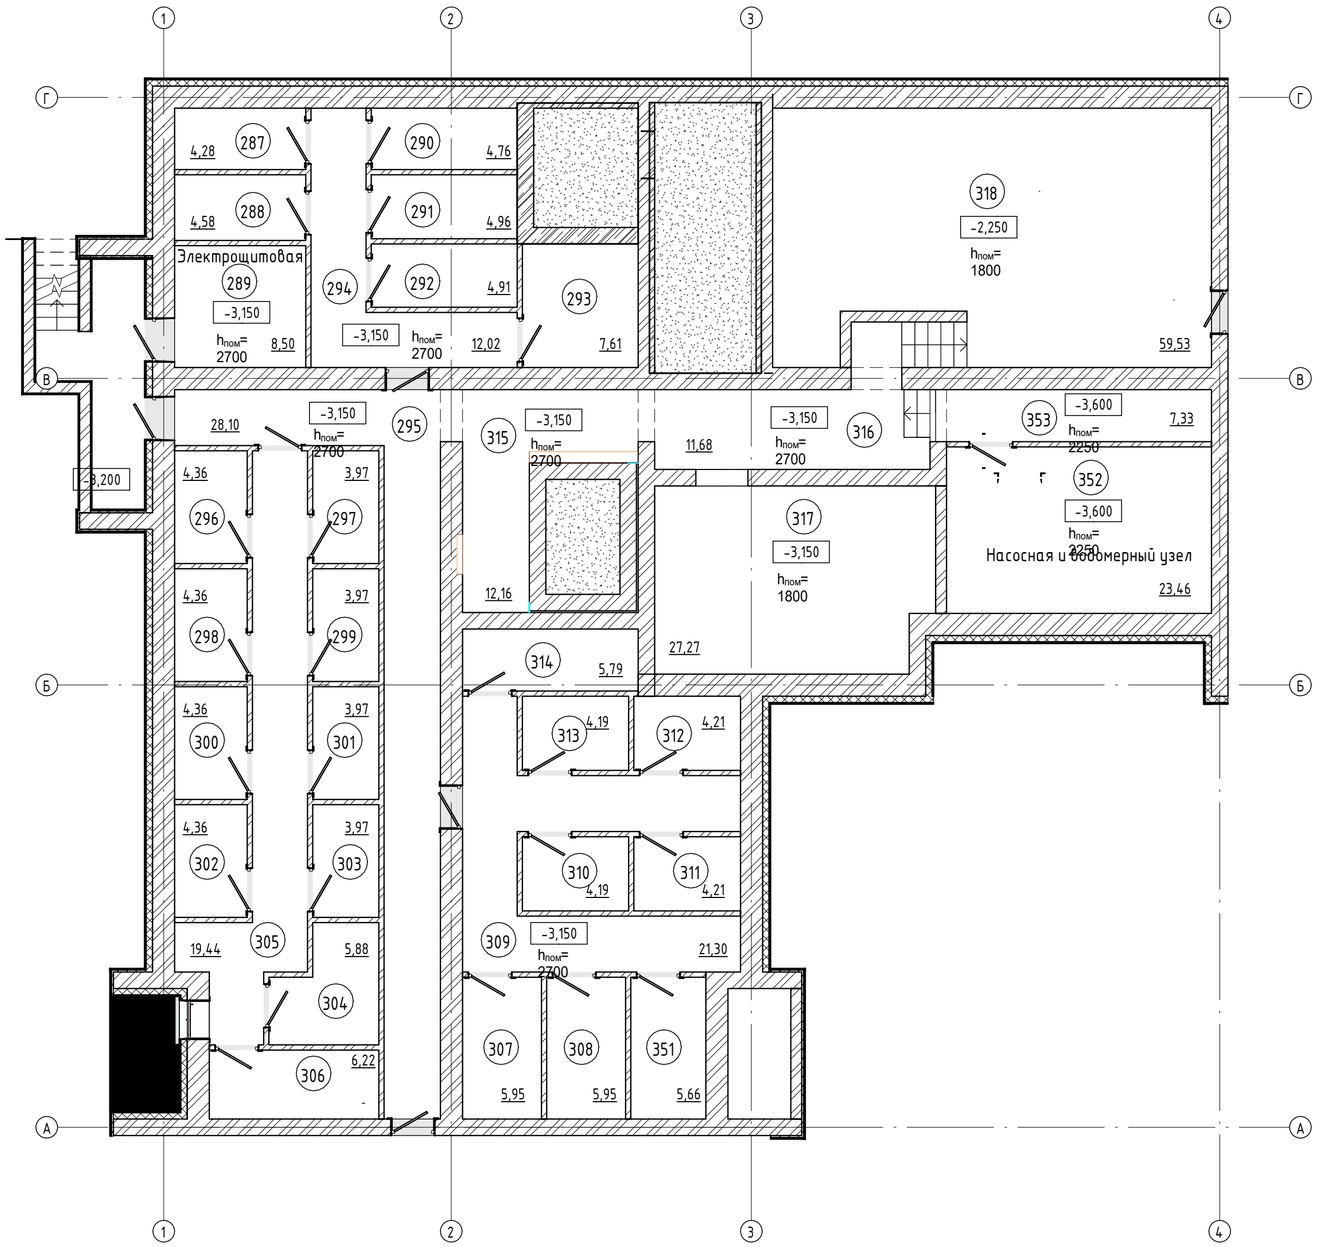

						ЭП		
						Многоквартирный жилой дом №38 жилого комплекса "Знак" г. Кирова		
Изм.	Кол.уч.	Лист	№ док.	Подпись	Дата			
Разработал		Козырева			00.00	Секция 4	Стадия	Лист	Листов
Проверил		Овсянникова			00.00		ЭП	19	
Н.Контр		Овсянникова			00.00	План подвала	МАСШТАБ		
ГАП		Овсянникова			00.00				

Согласовано

Взам. инв. №


Подп. и дата

Инв. № подл.


Квых.=397,55/444,14=0,90

Sмоп=46,59

Sкв=397,55

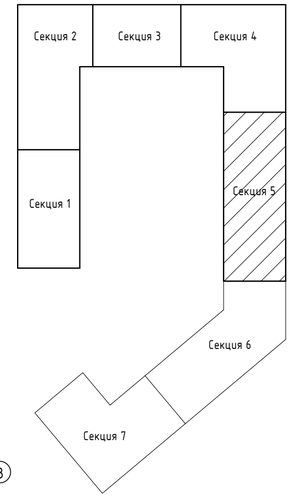

Многоквартирный жилой дом №38 жилого комплекса "Знак" г. Кирова. Секция 5. План 3 - 7 этажей

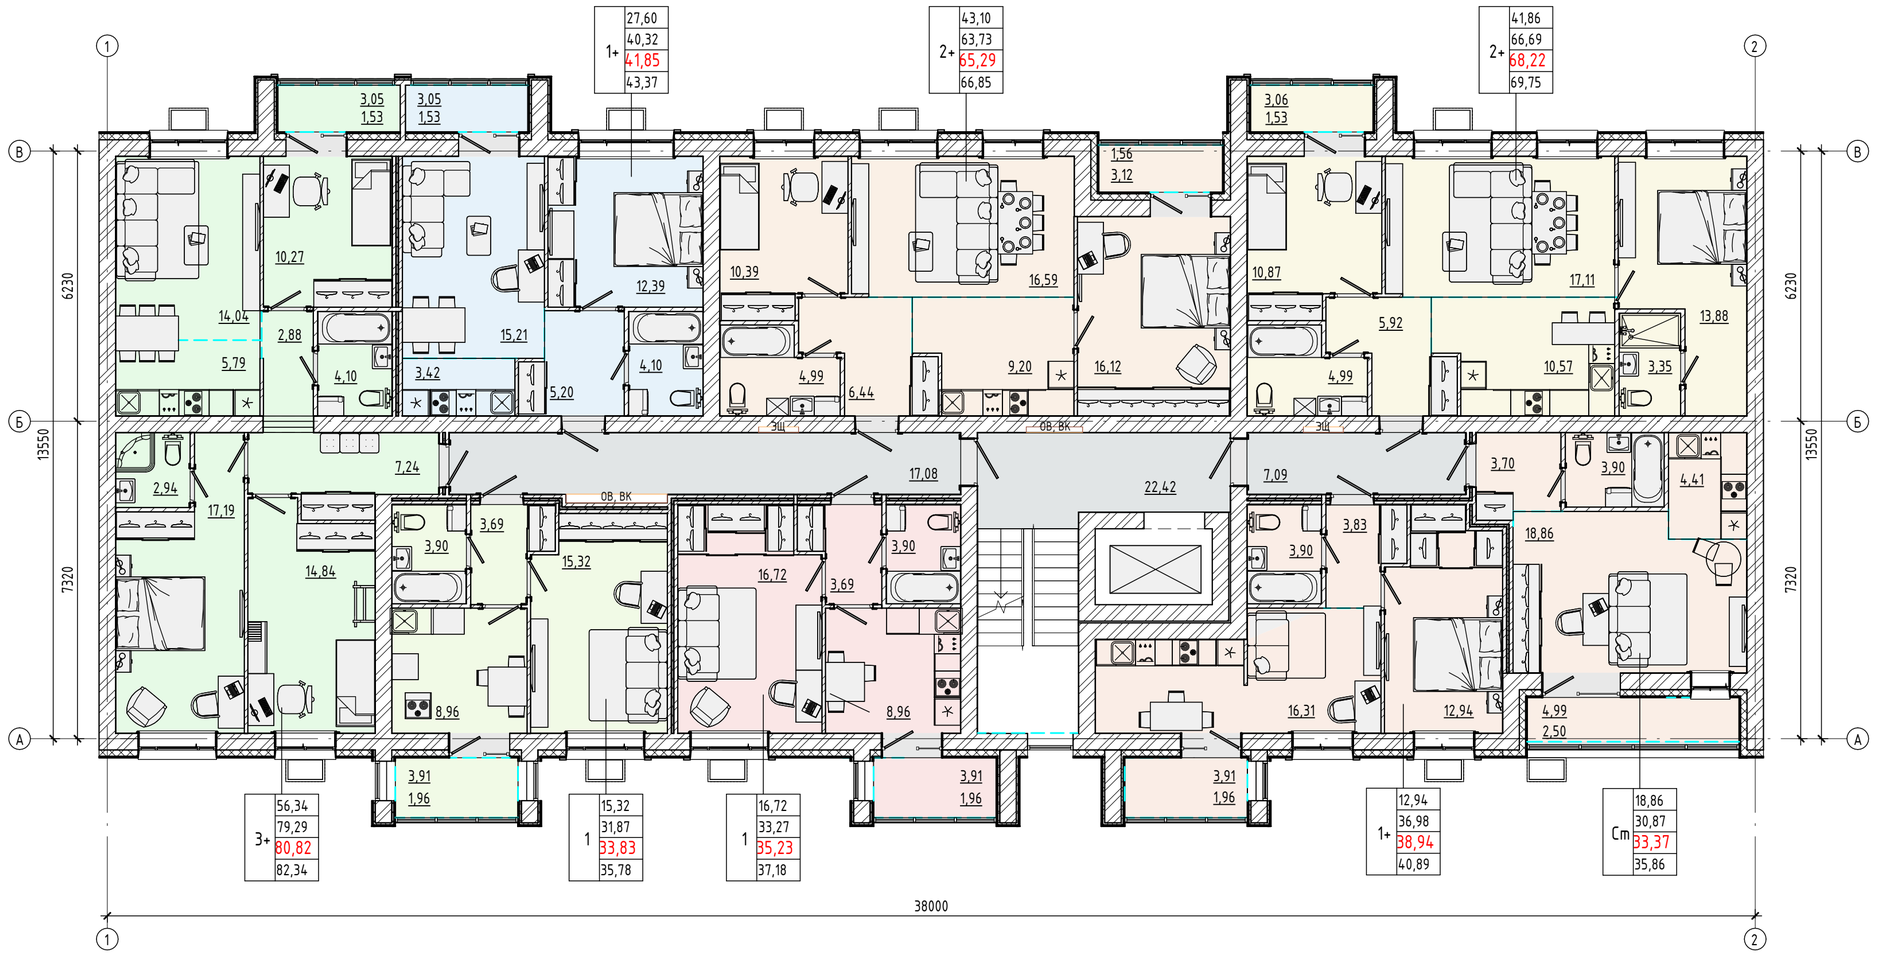

ТЭП 3-7 этажи						
Тип квартиры	Жил. пл	Общ.пл	Общ.пл + лодж с коэф.	Общ. пл+лодж	Число квартир	Процент
1	16,72	33,27	35,23	37,18	1	12,50%
1	15,32	31,87	33,83	35,78	1	12,50%
1+	27,60	40,32	41,85	43,37	1	12,50%
1+	12,94	36,98	38,94	40,89	1	12,50%
2+	43,10	63,73	65,29	66,85	1	12,50%
2+	41,86	66,69	68,22	69,75	1	12,50%
3+	56,34	79,29	80,82	82,34	1	12,50%
Ст	18,86	30,87	33,37	35,86	1	12,50%
	232,74	383,02	397,55	412,02		100,00%

Изм.	Кол.уч.	Лист	№ док.	Подпись	Дата	ЭП		
						Многоквартирный жилой дом №38 жилого комплекса "Знак" г. Кирова		
Разработал		Козырева			00.00	Секция 5	Стадия	Лист	Листов
Проверил		Овсянникова			00.00		П	20	
Н.Контр		Овсянникова			00.00	План 3-7 этажей	МАСШТАБ		
ГАП		Овсянникова			00.00				

Согласовано

Взам. инв. №


Подп. и дата

Инв. № подл.


Квых.=384,22/430,81=0,89

Sмоп=46,59

Sкв=384,22

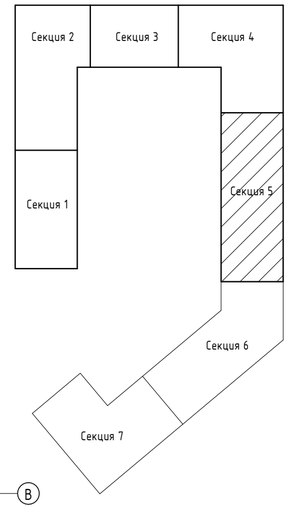

Многоквартирный жилой дом №38 жилого комплекса "Знак" г. Кирова. Секция 5. План 2 этажа

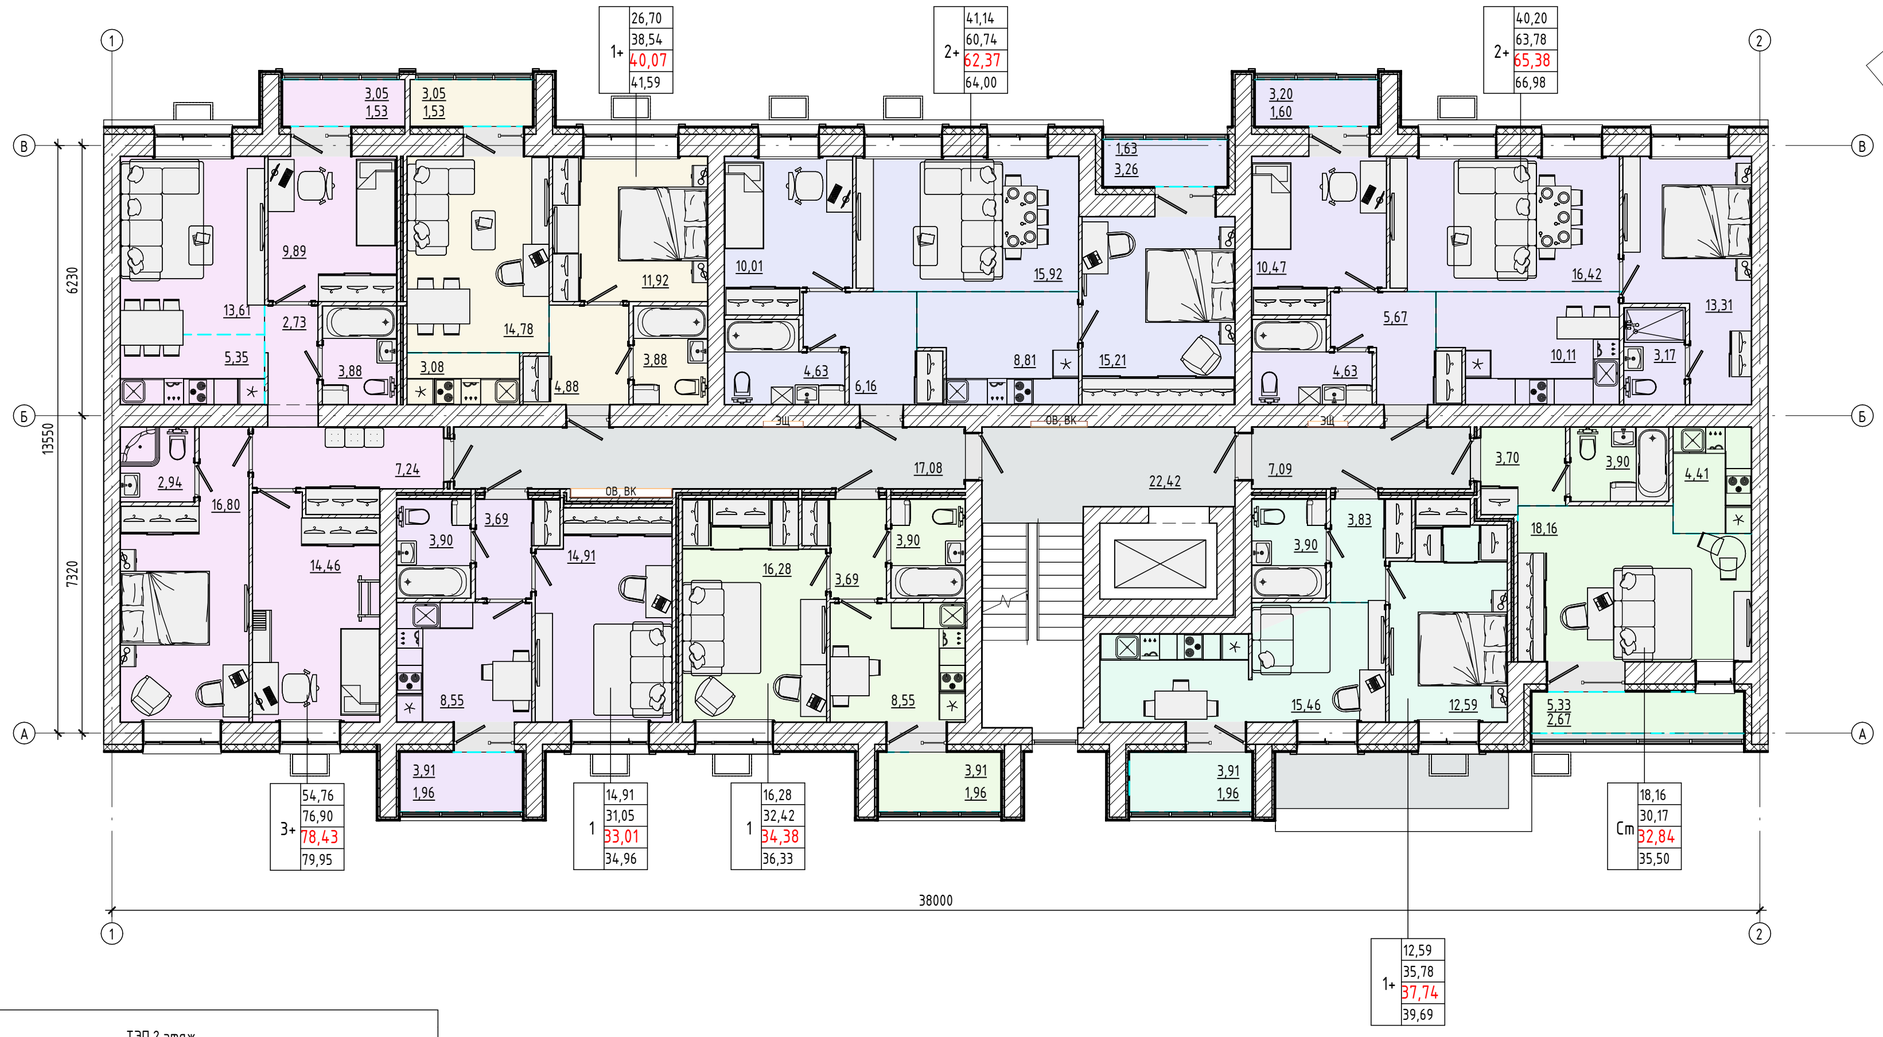

ТЭП 2 этаж						
Тип квартиры	Жил. пл	Общ.пл	Общ.пл + лодж с коэф.	Общ. пл+лодж	Число квартир	Процент
1	14,91	31,05	33,01	34,96	1	12,50%
1	16,28	32,42	34,38	36,33	1	12,50%
1+	12,59	35,78	37,74	39,69	1	12,50%
1+	26,70	38,54	40,07	41,59	1	12,50%
2+	41,14	60,74	62,37	64,00	1	12,50%
2+	40,20	63,78	65,38	66,98	1	12,50%
3+	54,76	76,90	78,43	79,95	1	12,50%
Ст	18,16	30,17	32,84	35,50	1	12,50%
			384,22	399,00		100,00%

Изм.	Кол.уч.	Лист	№ док.	Подпись	Дата	ЭП			
						Многоквартирный жилой дом №38 жилого комплекса "Знак" г. Кирова			
Разработал		Козырева			00.00	Секция 5	Стадия	Лист	Листов
Проверил		Овсянникова			00.00		П	21	
Н.Контр		Овсянникова			00.00	План 2 этажа	МАСШТАБ		
ГАП		Овсянникова			00.00				

Согласовано

Взам. инв. №


Подп. и дата

Инв. № подл.


Квых.=335,30/434,65=0,77

Sмоп=99,35

Sкв=335,30

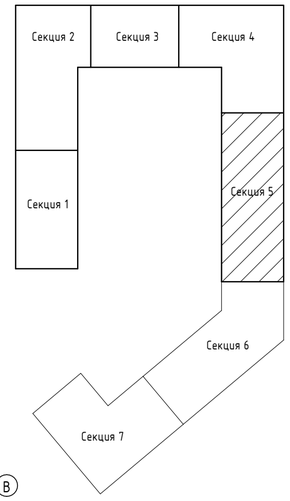

Многоквартирный жилой дом №38 жилого комплекса "Знак" г. Кирова. Секция 5. План 1 этажа

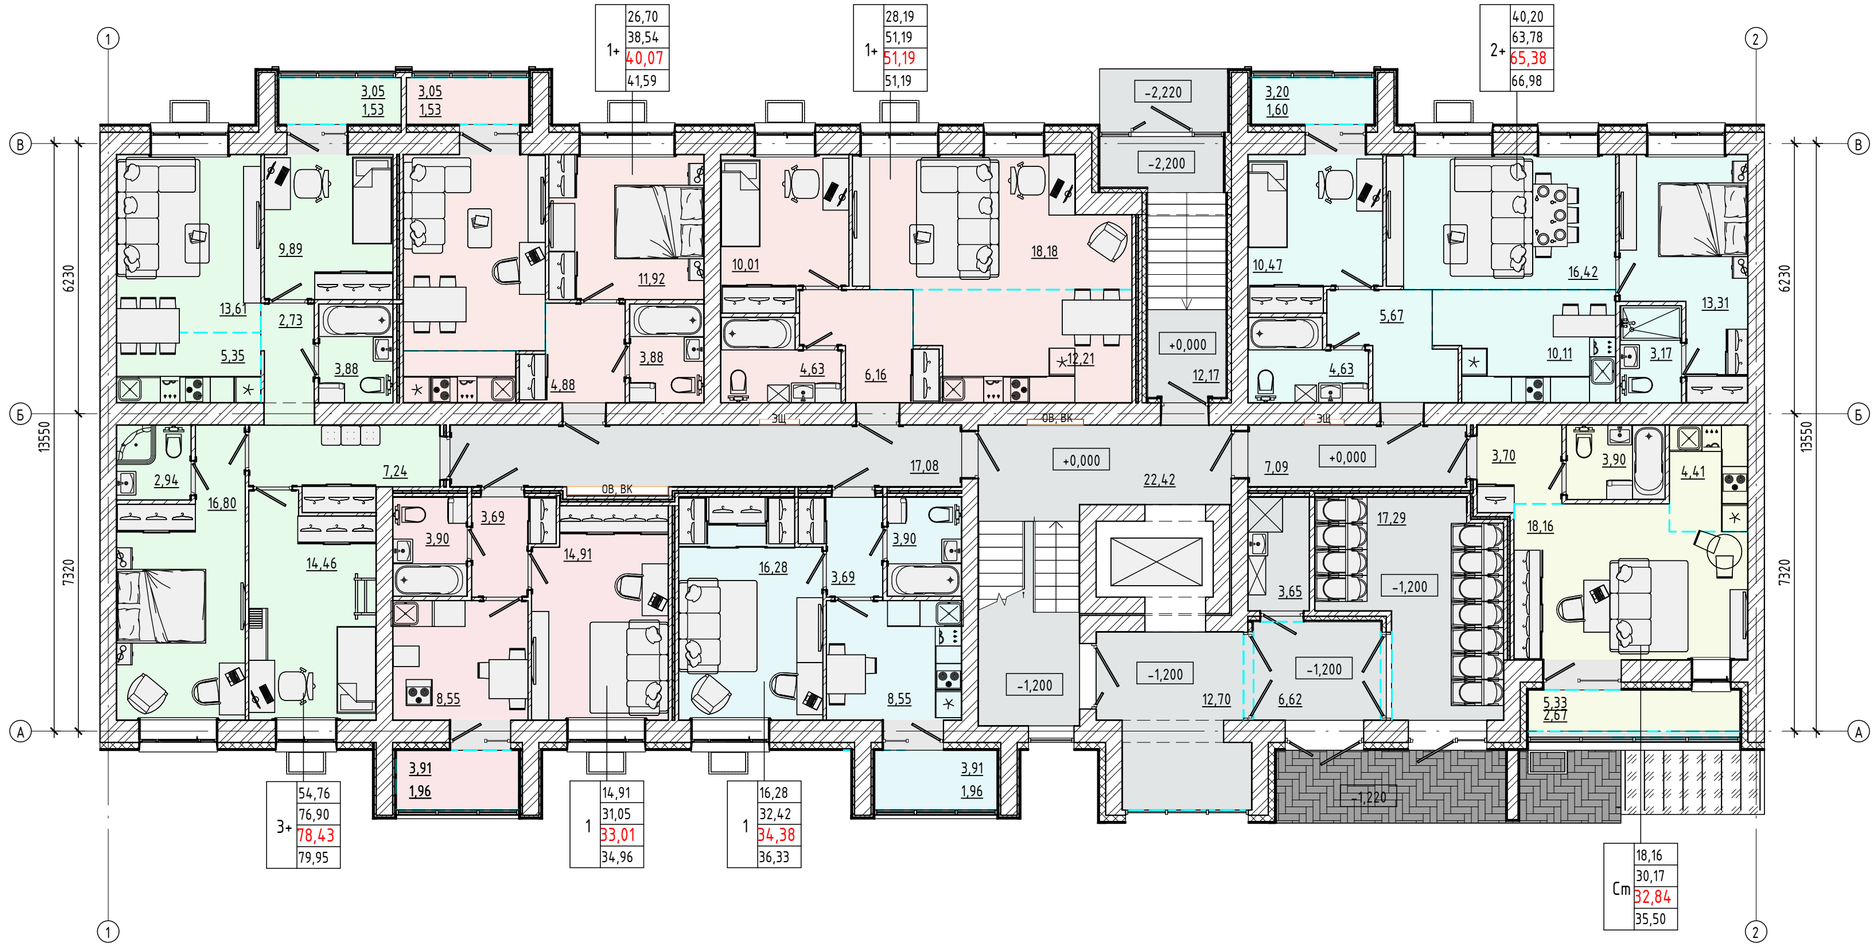

ТЭП 1 этаж						
Тип квартиры	Жил. пл	Общ.пл	Общ.пл + лодж с коэф.	Общ. пл+лодж	Число квартир	Процент
1	16,28	32,42	34,38	36,33	1	14,29%
1	14,91	31,05	33,01	34,96	1	14,29%
1+	28,19	51,19	51,19	51,19	1	14,29%
1+	26,70	38,54	40,07	41,59	1	14,29%
2+	40,20	63,78	65,38	66,98	1	14,29%
3+	54,76	76,90	78,43	79,95	1	14,29%
Ст	18,16	30,17	32,84	35,50	1	14,29%
			335,30	346,50		100,00%

Изм.	Кол.уч.	Лист	№ док.	Подпись	Дата
Разработал		Козырева			00.00
Проверил		Овсянникова			00.00
Н.Контр		Овсянникова			00.00
ГАП		Овсянникова			00.00

ЭП

Многоквартирный жилой дом №38 жилого комплекса "Знак" г. Кирова

Секция 5

Стадия	Лист	Листов
П	22	

План 1 этажа

МАСШТАБ

Согласовано

Взам. инв. №


Подп. и дата

Инв. № подл.


Квых.=420/(420,58+38,92)=420/459,50=0,92

Sмоп=38,92

Sкв=420,58

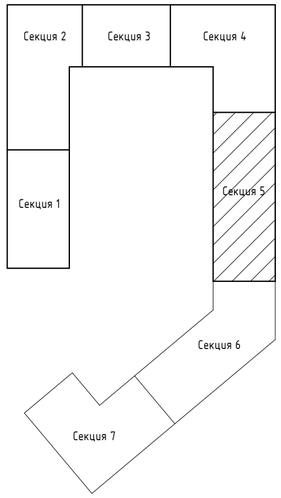

Многоквартирный жилой дом №38 жилого комплекса "Знак" г. Кирова. Секция 5. План подвала

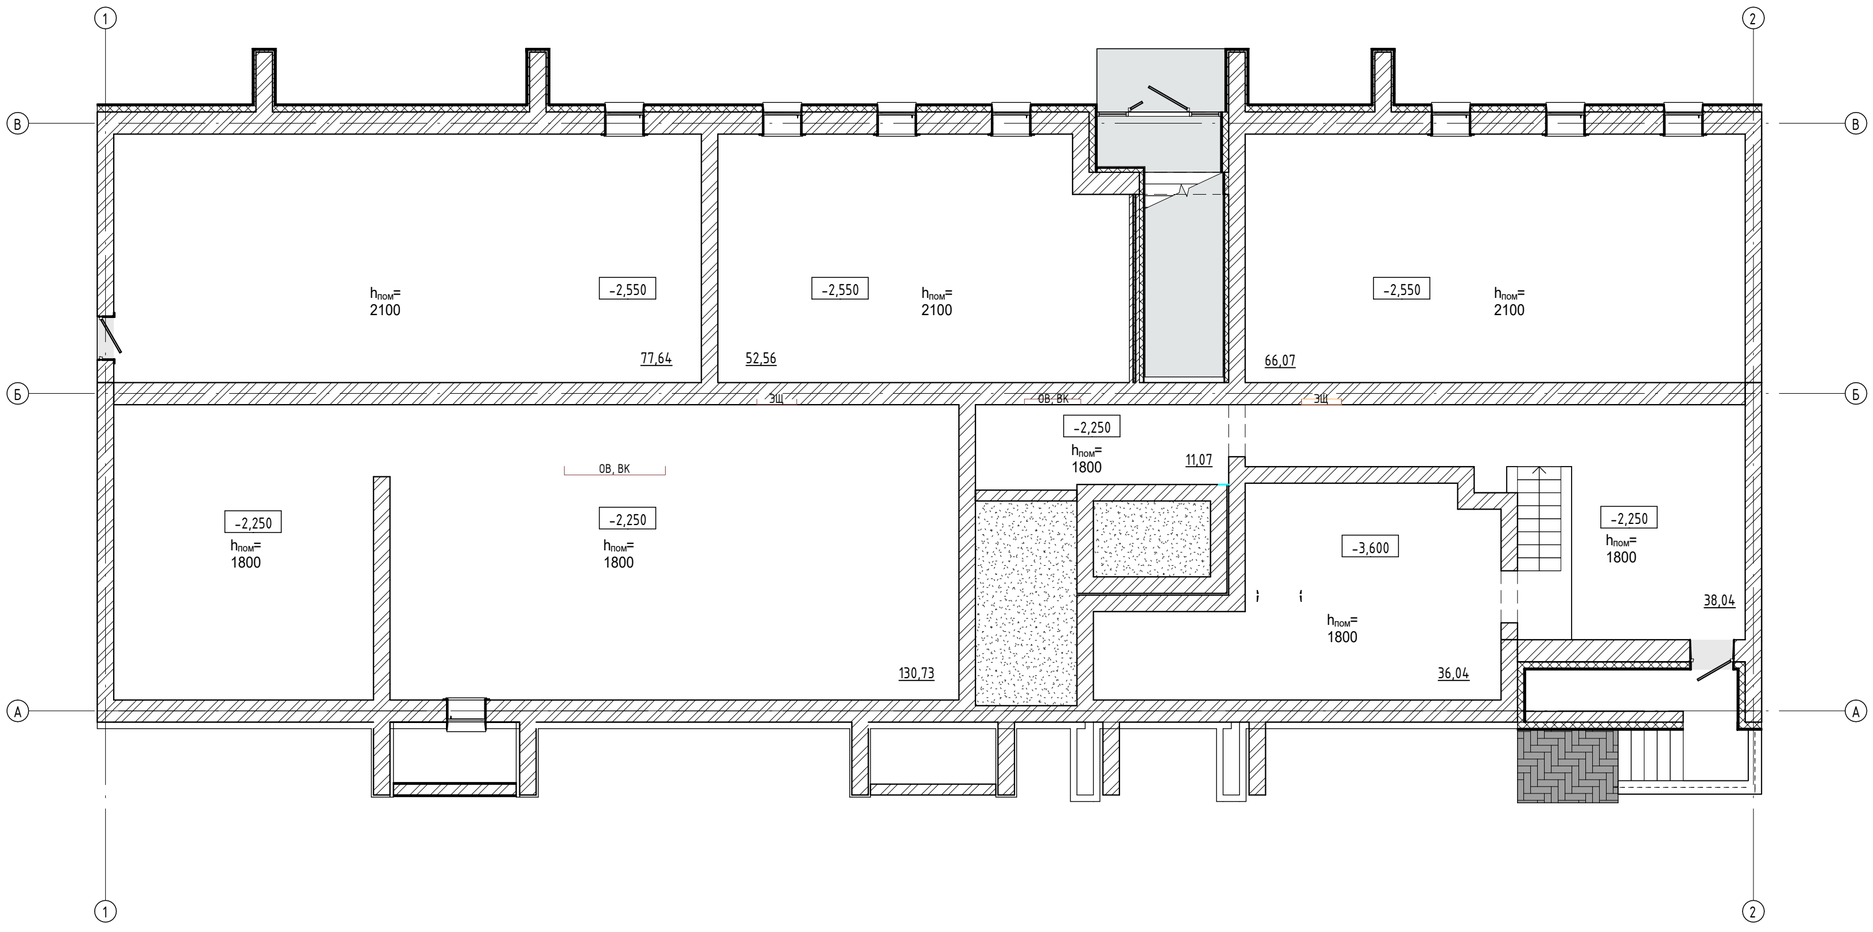

Согласовано

Взам. инв. №

Подп. и дата

Инв. № подл.

Изм.	Кол.уч.	Лист	№ док.	Подпись	Дата	ЭП		
						Многоквартирный жилой дом №38 жилого комплекса "Знак" г. Кирова		
Разработал		Козырева			00.00	Секция 5	Стадия	Лист	Листов
Проверил		Овсянникова			00.00		П	23	
Н.Контр		Овсянникова			00.00	План подвала	МАСШТАБ		
ГАП		Овсянникова			00.00				


Время печати: 02.02.2026 10:31:05


Квых.=389,10/(389,10+40,3)=389,10/429,40=0,91

Sмоп=40,30

Sкв=389,10

Многоквартирный жилой дом №38 жилого комплекса "Знак" г. Кирова. Секция 6. План 3-7 этажей

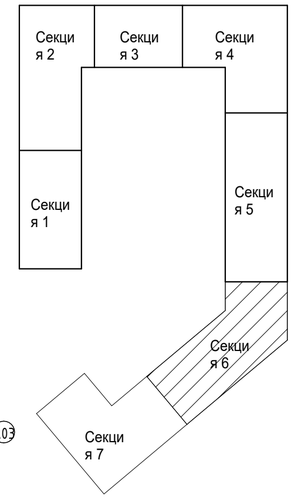

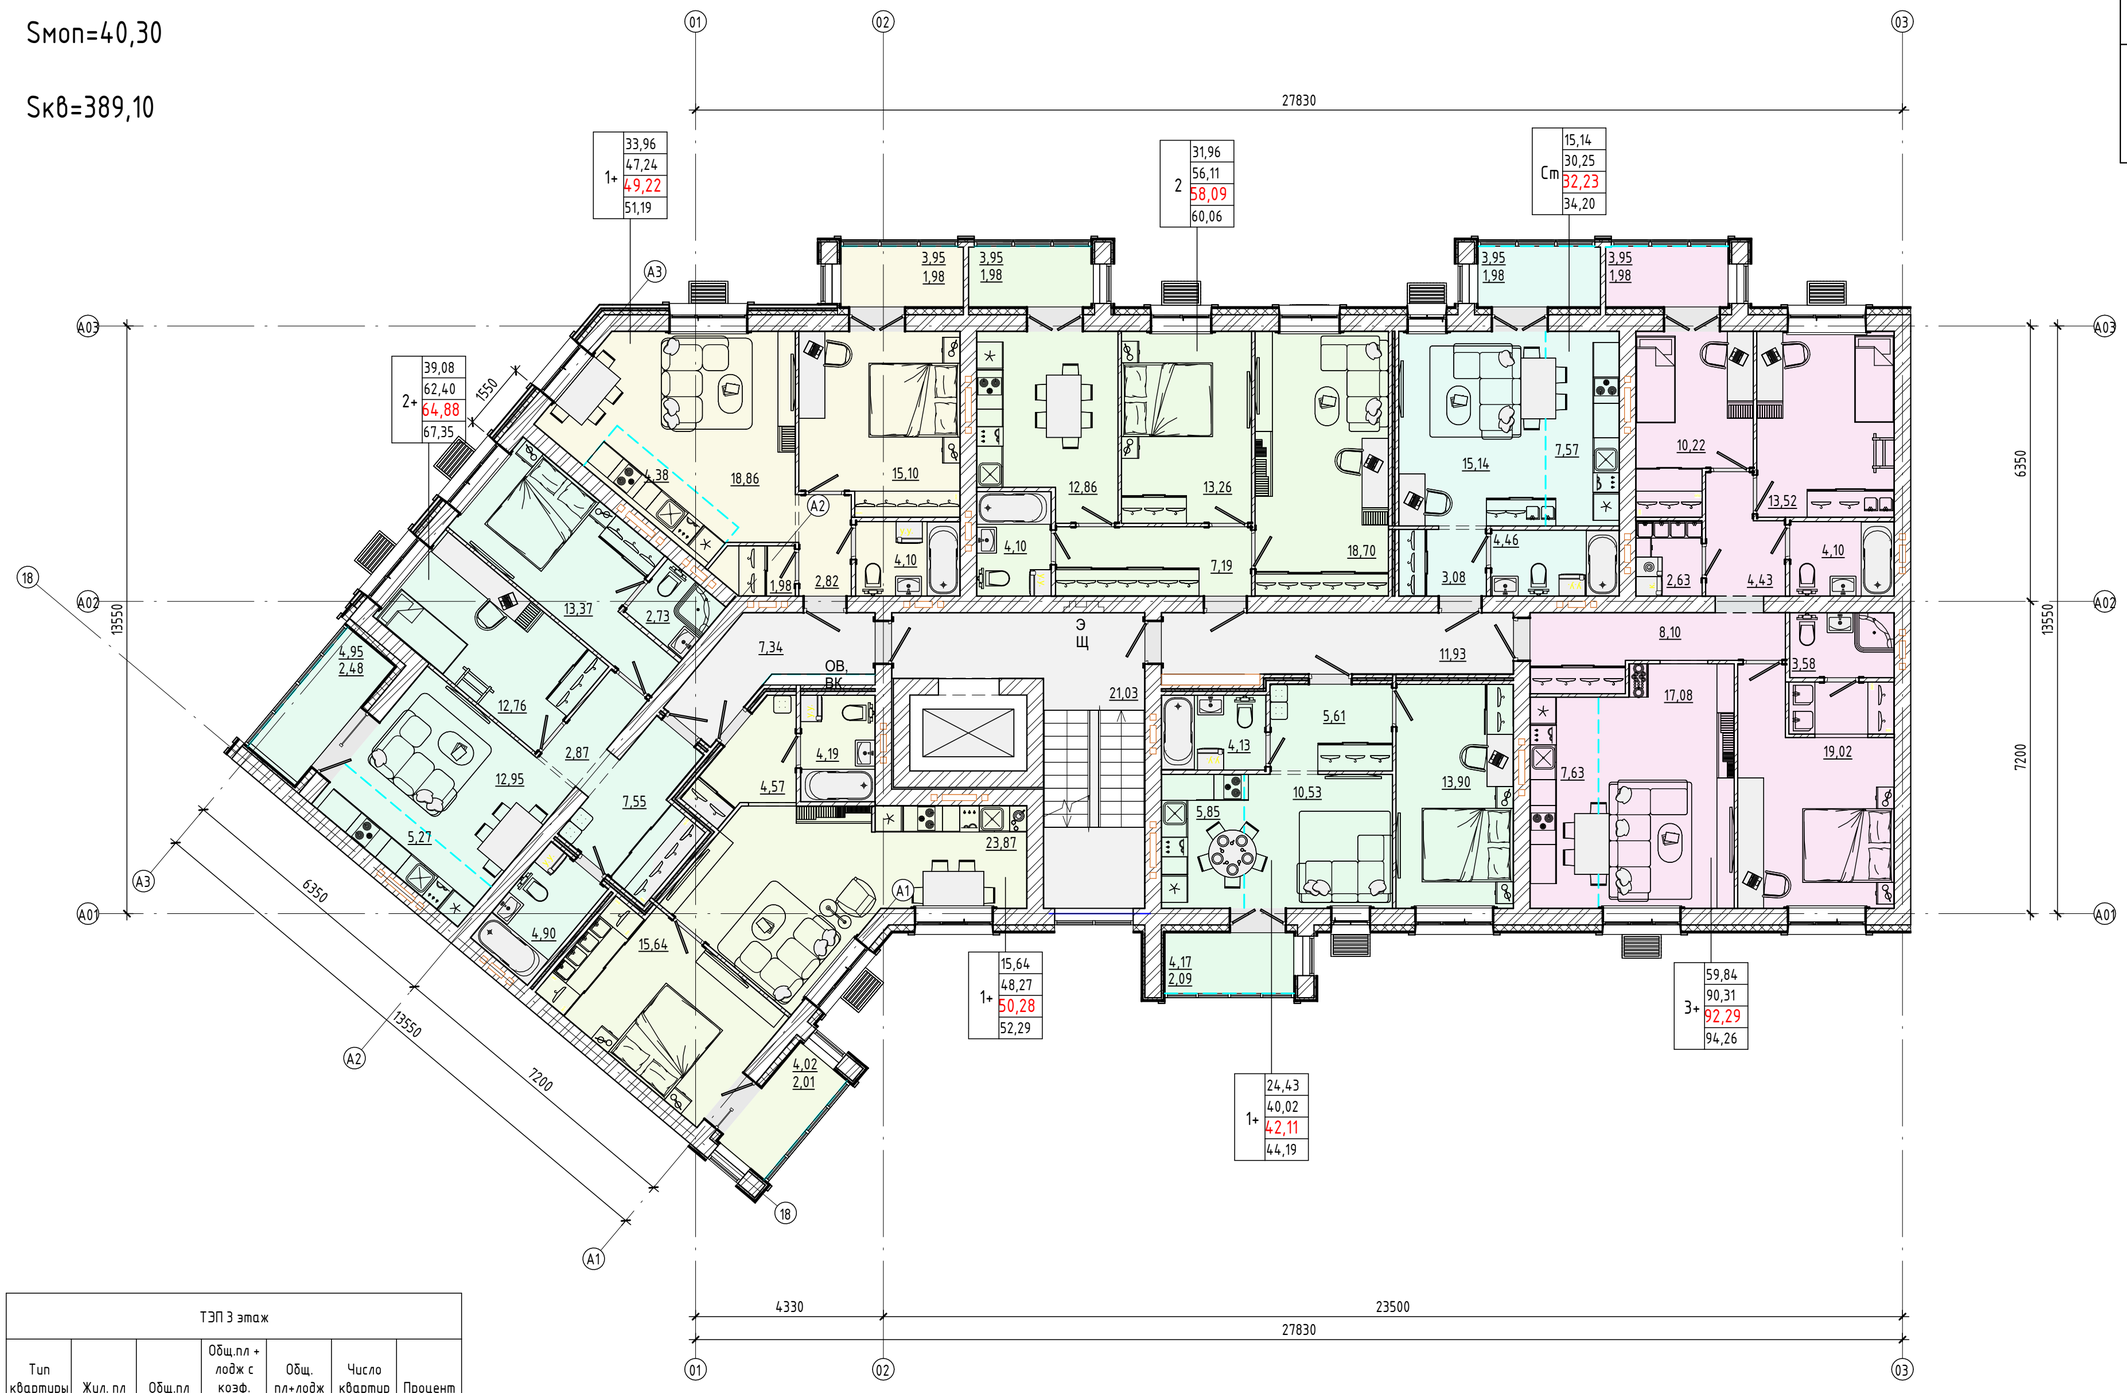

ТЭП 3 этаж						
Тип квартиры	Жил. пл	Общ.пл	Общ.пл + лодж с коэф.	Общ. пл+лодж	Число квартир	Процент
3,00						
1+	15,64	48,27	50,28	52,29	1	2,86%
1+	33,96	47,24	49,22	51,19	1	2,86%
1+	24,43	40,02	42,11	44,19	1	2,86%
2	31,96	56,11	58,09	60,06	1	2,86%
2+	39,08	62,40	64,88	67,35	1	2,86%
3+	59,84	90,31	92,29	94,26	1	2,86%
Ст	15,14	30,25	32,23	34,20	1	2,86%
	220,05	374,60	389,10	403,54		20,00%

						ЭП
						Многоквартирный жилой дом №38 жилого комплекса "Знак", г. Кирова
Изм.	Кол.уч.	Лист	№ док.	Подпись	Дата	
Разработал		Козырева			00.00	Секция 6
Проверил		Овсянникова			00.00	Стадия: П; Лист: 24; Листов:
Н.Контр		Овсянникова			00.00	План 3-7 этажей
ГАП		Овсянникова			00.00	МАСШТАБ

Согласовано

Взам. инв. №

Подп. и дата


Инв. № подл.


Многоквартирный жилой дом №38 жилого комплекса "Знак" г. Кирова. Секция 6. План 2 этажа

Квых.=374,98/(374,98+40,30)=374,98/415,28=0,90

Sмоп=40,30

Sкв=374,98

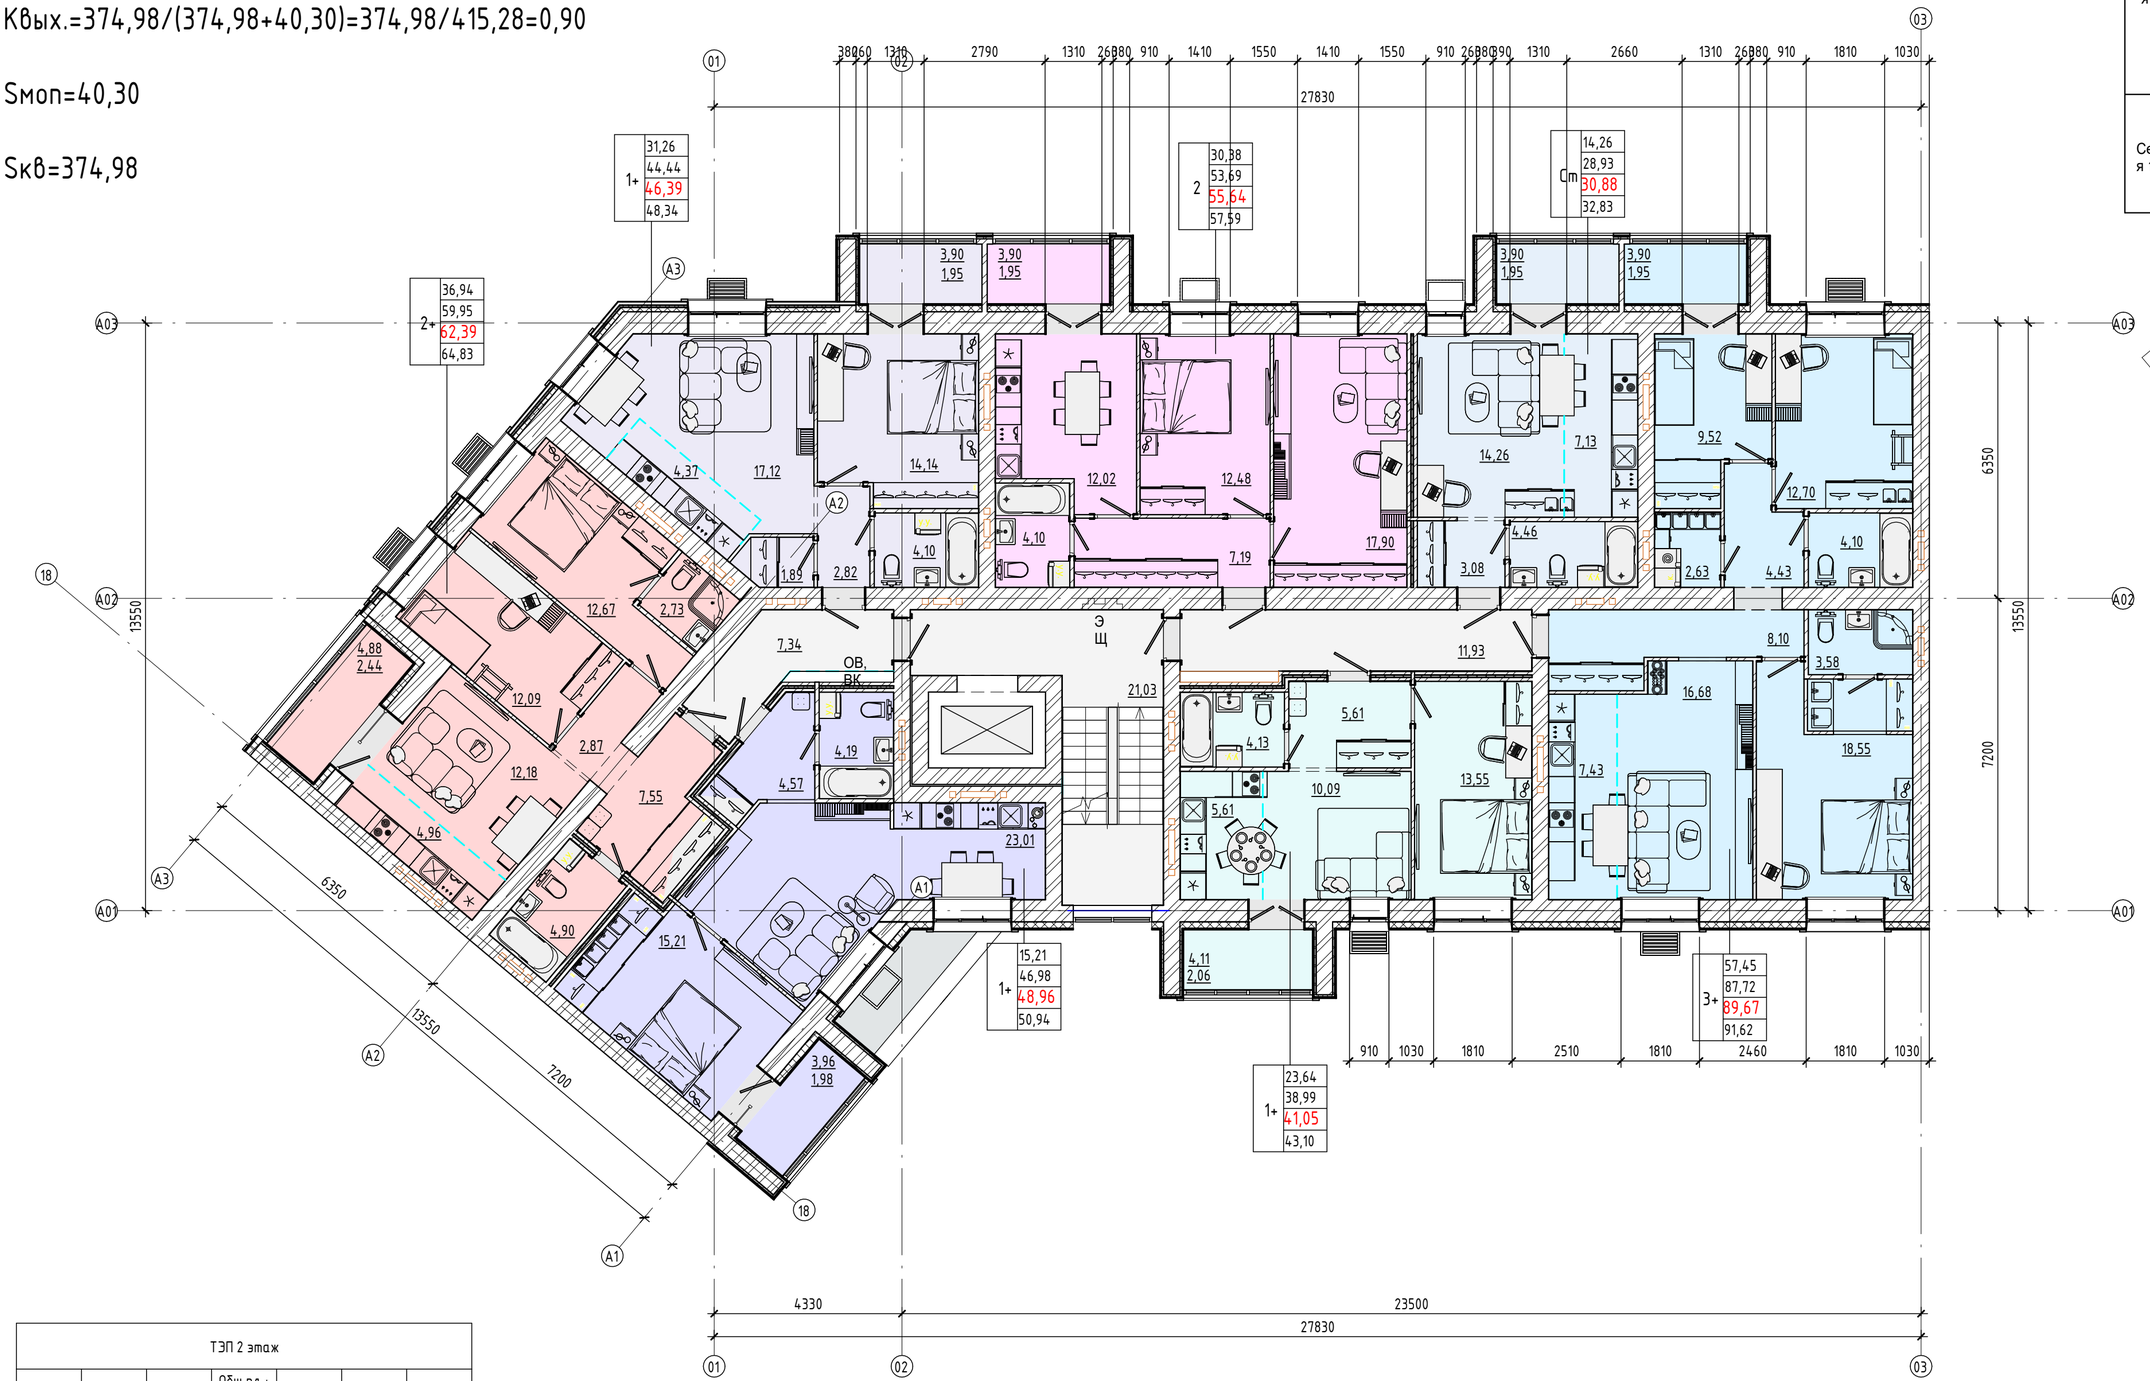

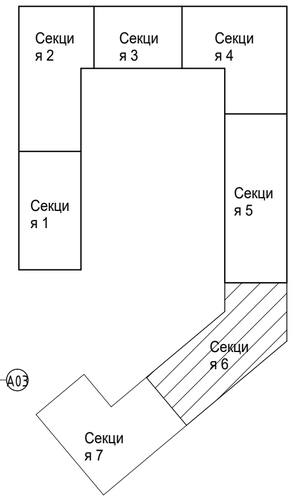

ТЭП 2 этаж						
Тип квартиры	Жил. пл	Общ.пл	Общ.пл + лодж с коэф.	Общ. пл+лодж	Число квартир	Процент
2,00						
1+	15,21	46,98	48,96	50,94	1	2,38%
1+	31,26	44,44	46,39	48,34	1	2,38%
1+	23,64	38,99	41,05	43,10	1	2,38%
2	30,38	53,69	55,64	57,59	1	2,38%
2+	36,94	59,95	62,39	64,83	1	2,38%
3+	57,45	87,72	89,67	91,62	1	2,38%
Ст	14,26	28,93	30,88	32,83	1	2,38%
	209,14	360,70	374,98	389,25		16,67%

Изм.	Кол.уч.	Лист	№ док.	Подпись	Дата	ЗП		
						Многоквартирный жилой дом №38 жилого комплекса "Знак", г. Кирова		
Разработал		Козырева			00.00	Секция 6	Стадия	Лист	Листов
Проверил		Овсянникова			00.00		П	25	
Н.Контр		Овсянникова			00.00	План 2 этажа	МАСШТАБ		
ГАП		Овсянникова			00.00				

Согласовано

Взам. инв. №

Подп. и дата


Инв. № подл.


Время печати: 02.02.2026 10:32:15

Формат А2

Многоквартирный жилой дом №38 жилого комплекса "Знак" г. Кирова. Секция 6. План 1 этажа

Sмоп=71,25

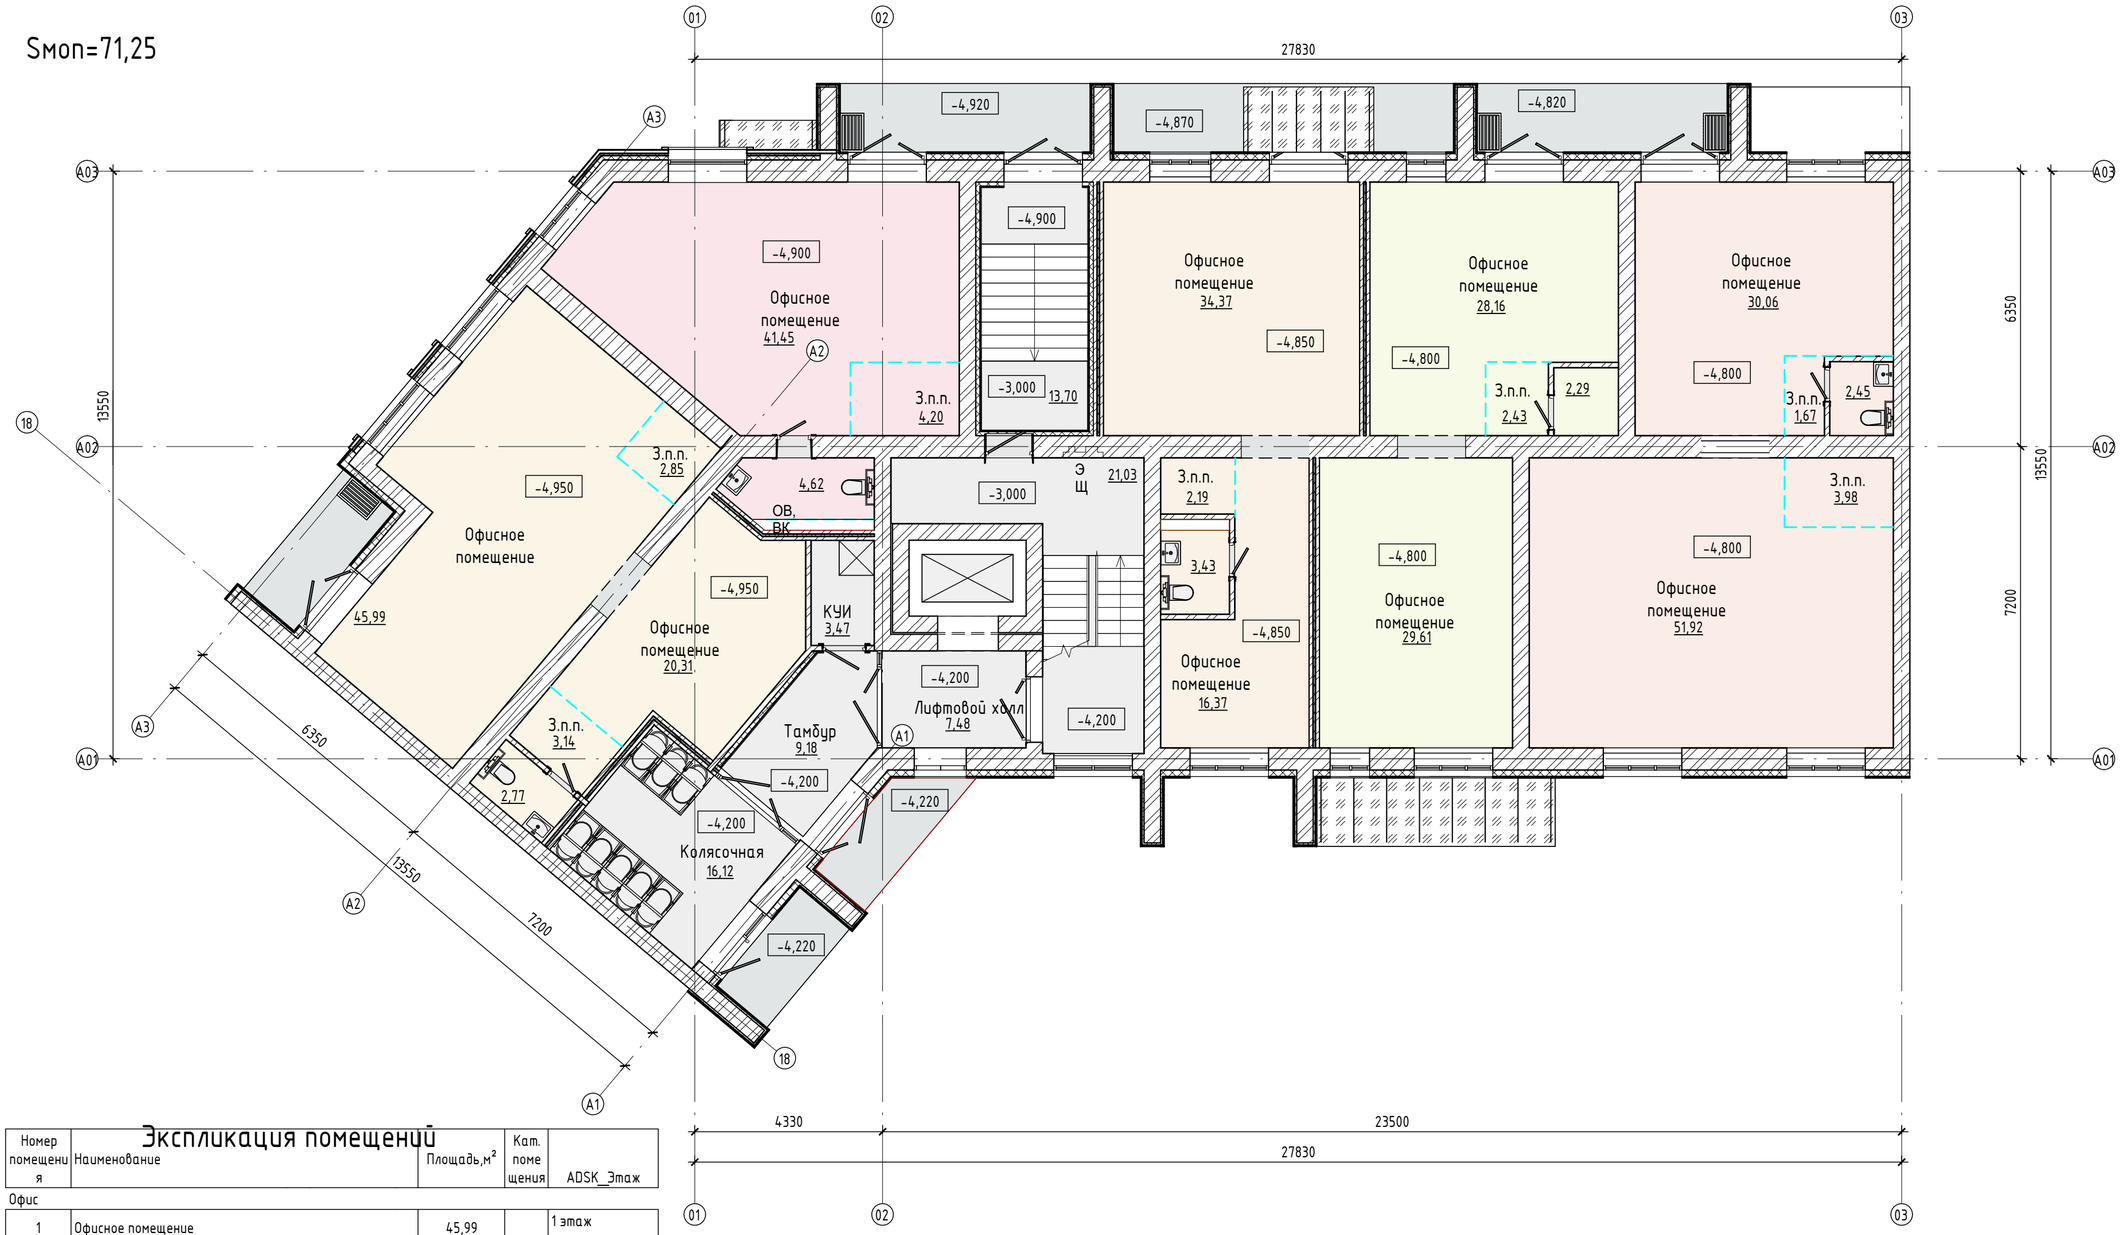

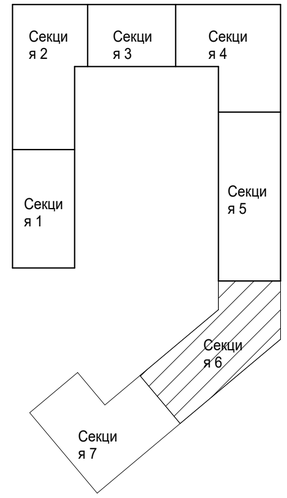

Экспликация помещений

Офис

Номер помещения	Наименование	Площадь,м²	Кат. помещения	ADSK_Этаж
1	Офисное помещение	45,99		1 этаж
2	З.п.п.	2,85		1 этаж
3	Санузел	2,77		1 этаж
4	З.п.п.	3,14		1 этаж
5	Офисное помещение	20,31		1 этаж
6	Офисное помещение	41,45		1 этаж
7	З.п.п.	4,2		1 этаж
8	Санузел	4,62		1 этаж
9	Офисное помещение	34,37		1 этаж
10	З.п.п.	2,19		1 этаж
11	Санузел	3,43		1 этаж
12	Офисное помещение	16,37		1 этаж
13	Офисное помещение	28,16		1 этаж
14	З.п.п.	2,43		1 этаж
15	Санузел	2,29		1 этаж
16	Офисное помещение	29,61		1 этаж
17	Офисное помещение	30,06		1 этаж
18	З.п.п.	1,67		1 этаж
19	Санузел	2,45		1 этаж
20	З.п.п.	3,98		1 этаж
21	Офисное помещение	51,92		1 этаж
		334,26		

Изм.	Кол.уч.	Лист	№ док.	Подпись	Дата	ЭП			
						Многоквартирный жилой дом №38 жилого комплекса "Знак", г. Кирова			
Разработал		Козырева			00.00	Секция 6	Стадия	Лист	Листов
Проверил		Овсянникова			00.00		П	26	
Н.Контр		Овсянникова			00.00	План 1 этажа	МАСШТАБ		
ГАП		Овсянникова			00.00				

Согласовано

Взам. инв. №

Подп. и дата

Инв. № подл.

Время печати: 02.02.2026 10:32:17 594x420мм (h)


Формат А2


Квых.=420/(420,58+38,92)=420/459,50=0,92

Sмоп=38,92

Sкв=420,58

Многоквартирный жилой дом №38 жилого комплекса "Знак" г. Кирова. Секция 6. План подвала

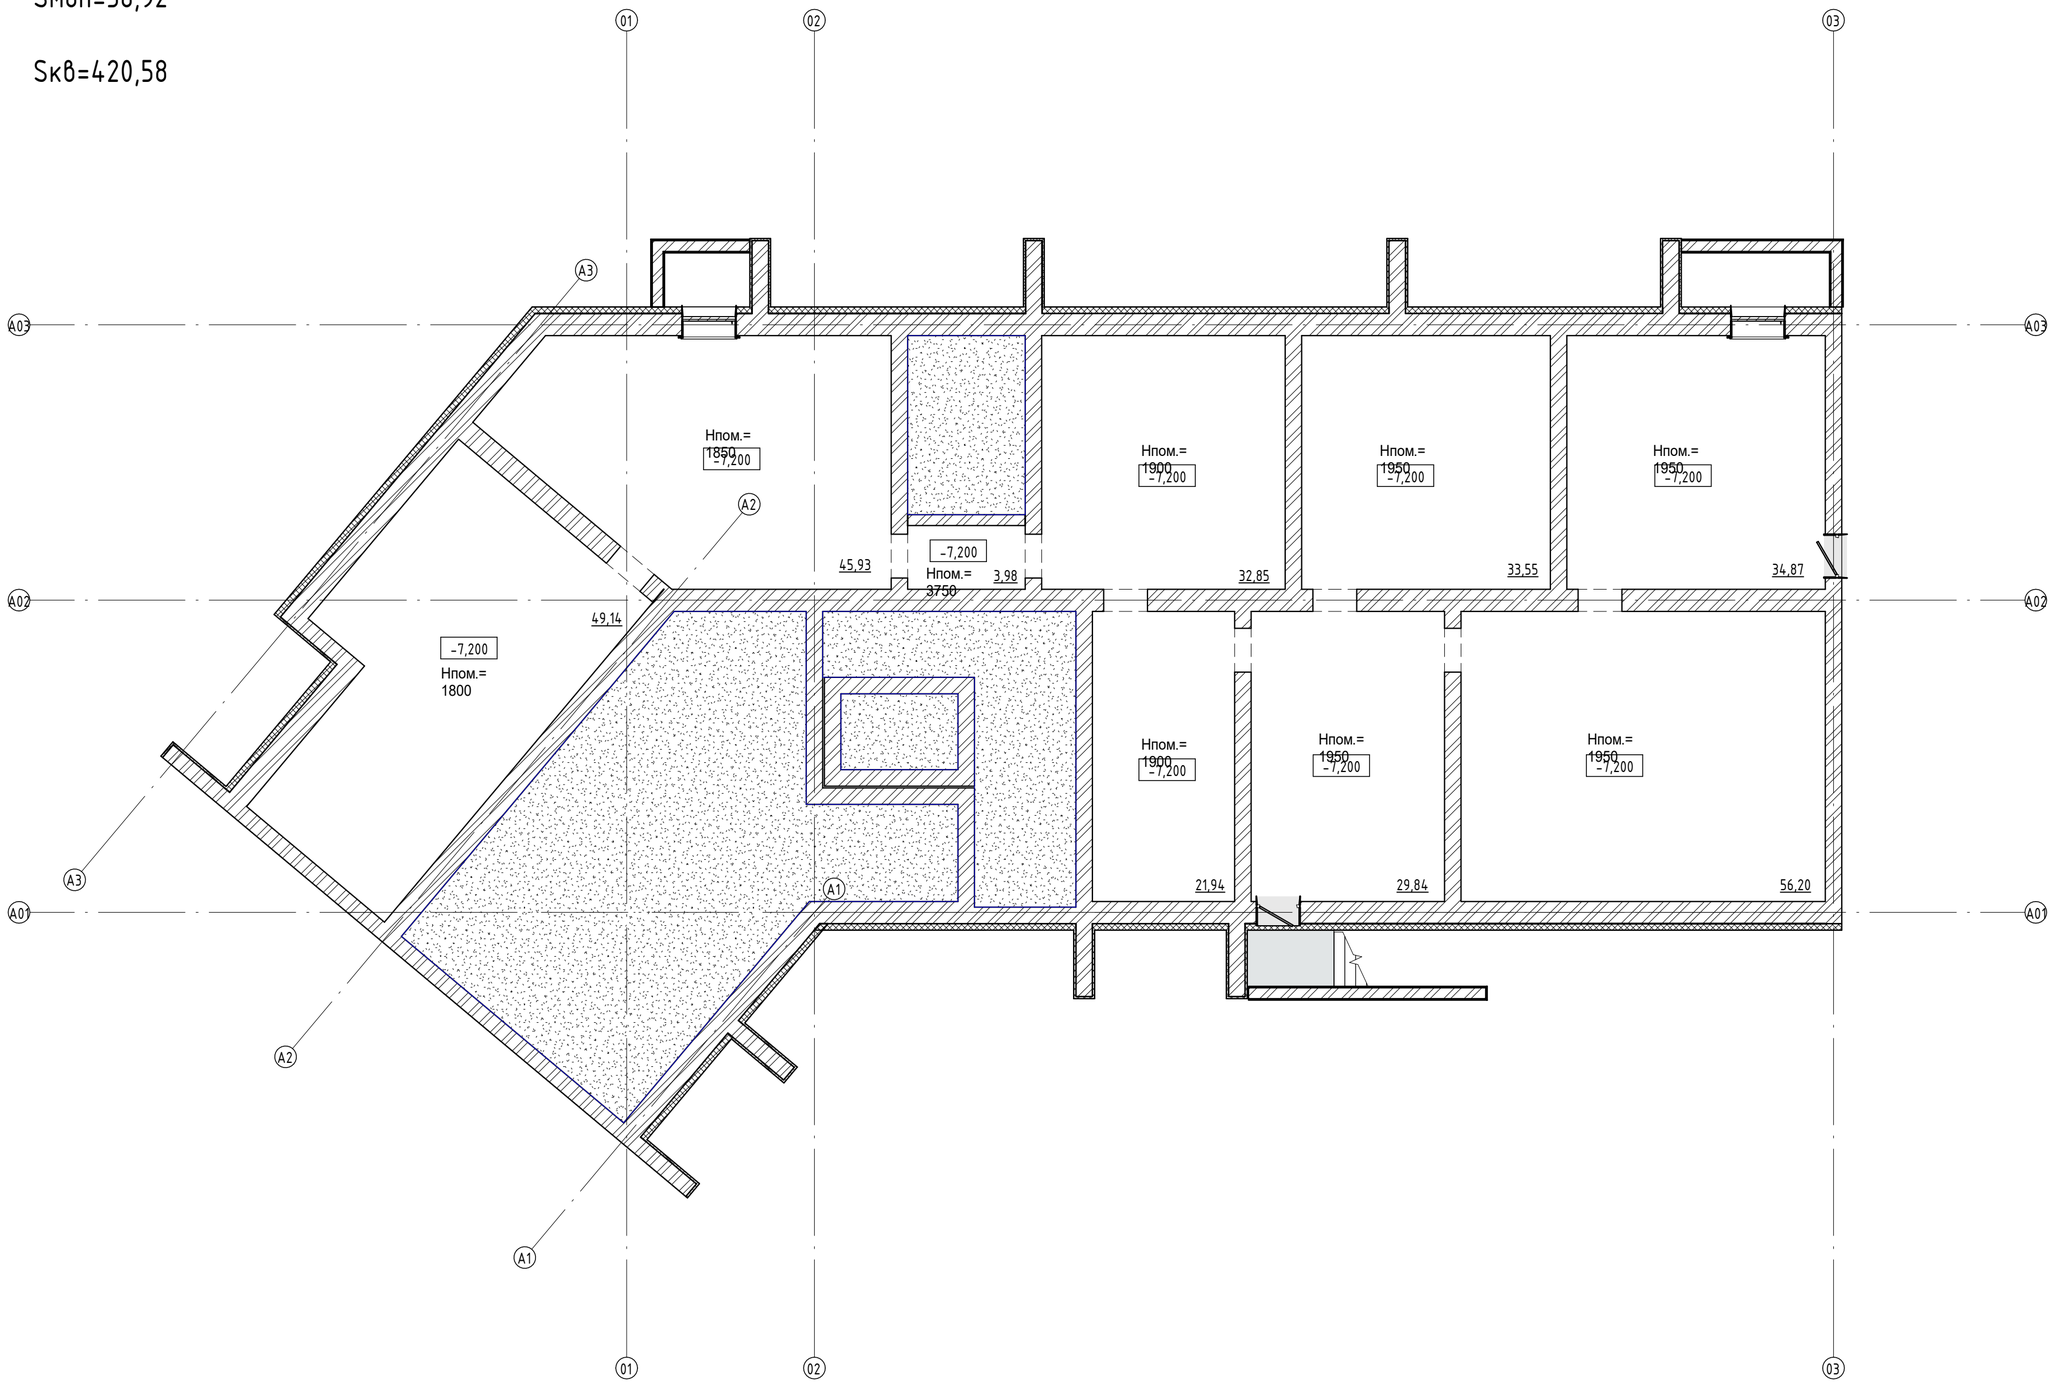

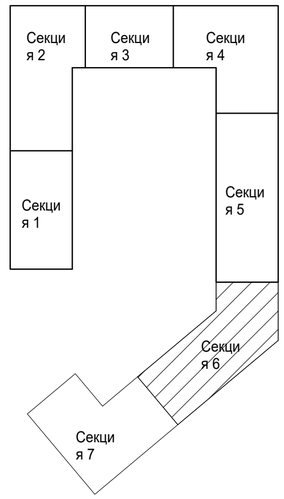

Согласовано

Взам. инв. №

Подп. и дата

Инв. № подл.

						ЭП	
						Многоквартирный жилой дом №38 жилого комплекса "Знак", г. Кирова	
Изм.	Кол.уч.	Лист	№ док.	Подпись	Дата		
Разработал		Козырева			00.00	Секция 6	Стадия: П; Лист: 27; Листов:
Проверил		Овсянникова			00.00		
Н.Контр		Овсянникова			00.00	План подвала	МАСШТАБ
ГАП		Овсянникова			00.00		

Время печати: 02.02.2026 10:32:17 594x420мм (h)


Формат А2


Квых.=364,52/(364,52+37,82)=369,22/402,34=0,92

Sмоп=37,82

Sкв=364,52

Многоквартирный жилой дом №38 жилого комплекса "Знак" г. Кирова. Секция 7. План 3-7 этажей

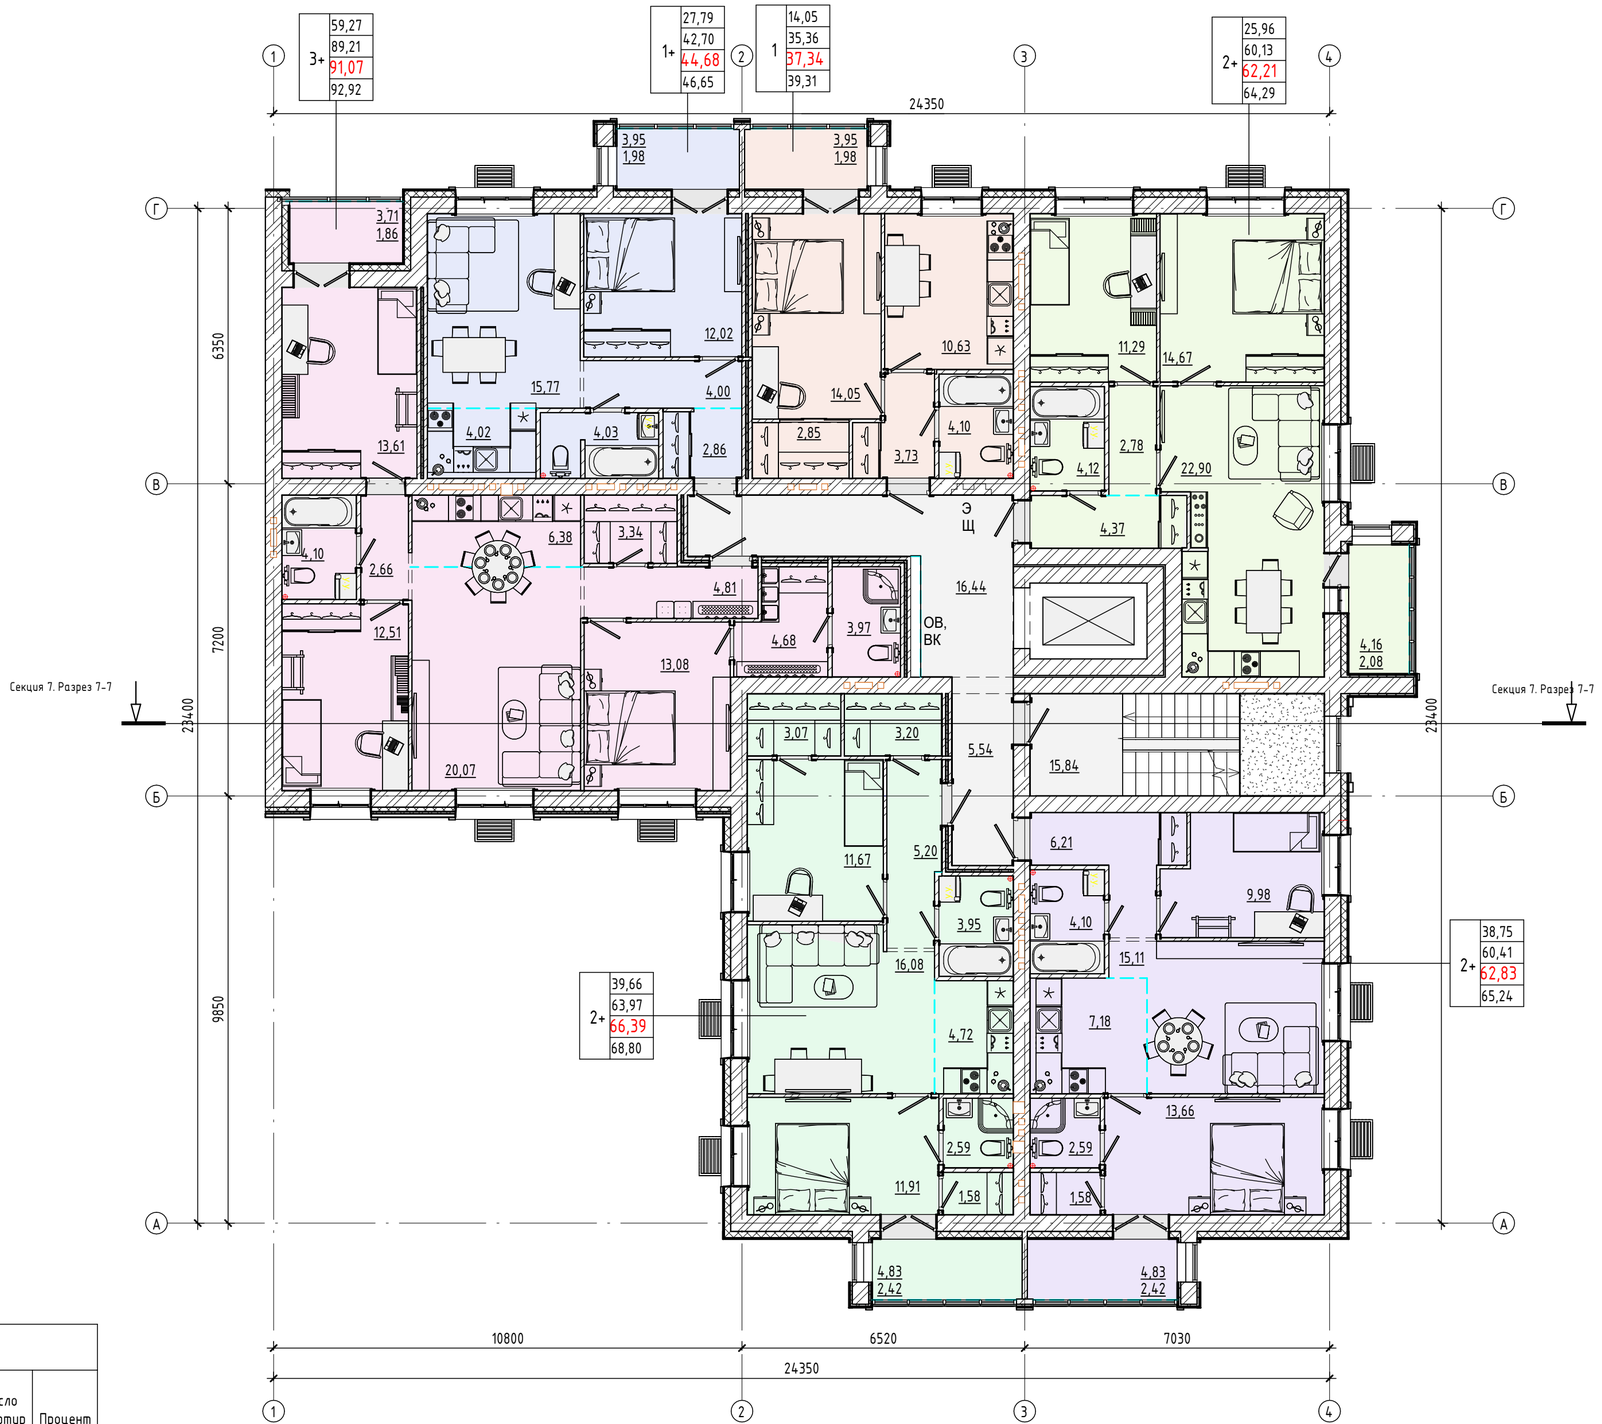

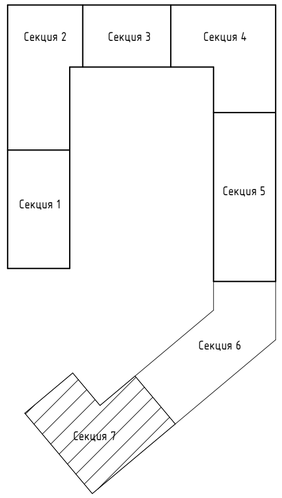

ТЭП 3 этаж						
Тип квартиры	Жил. пл	Общ.пл	Общ.пл + лодж с коэф.	Общ. пл+лодж	Число квартир	Процент
3,00						
1	14,05	35,36	37,34	39,31	1	3,33%
1+	27,79	42,70	44,68	46,65	1	3,33%
2+	39,66	63,97	66,39	68,80	1	3,33%
2+	38,75	60,41	62,83	65,24	1	3,33%
2+	25,96	60,13	62,21	64,29	1	3,33%
3+	59,27	89,21	91,07	92,92	1	3,33%
	205,48	351,78	364,52	377,21		20,00%

Изм.	Кол.уч.	Лист	№ док.	Подпись	Дата
Разработал		Козырева			00.00
Проверил		Овсянникова			00.00
Н.Контр		Овсянникова			00.00
ГАП		Овсянникова			00.00

ЭП

Многоквартирный жилой дом №38 жилого комплекса "Знак" г. Кирова

Секция 7

Стадия	Лист	Листов
ЭП	28	

План 3-7 этажей

МАСШТАБ

Согласовано

Взам. инв. №

Подп. и дата

Инв. № подл.

Время печати: 02.02.2026 10:33:00 594x420мм (h)


Формат А2


Квых.=352,01/(352,01+37,34)=352,01/389,35=0,90

Sмоп=37,34

Sкв=352,01

Многоквартирный жилой дом №38 жилого комплекса "Знак" г. Кирова. Секция 7. План 2 этажа

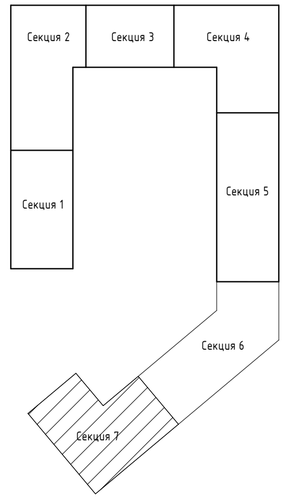

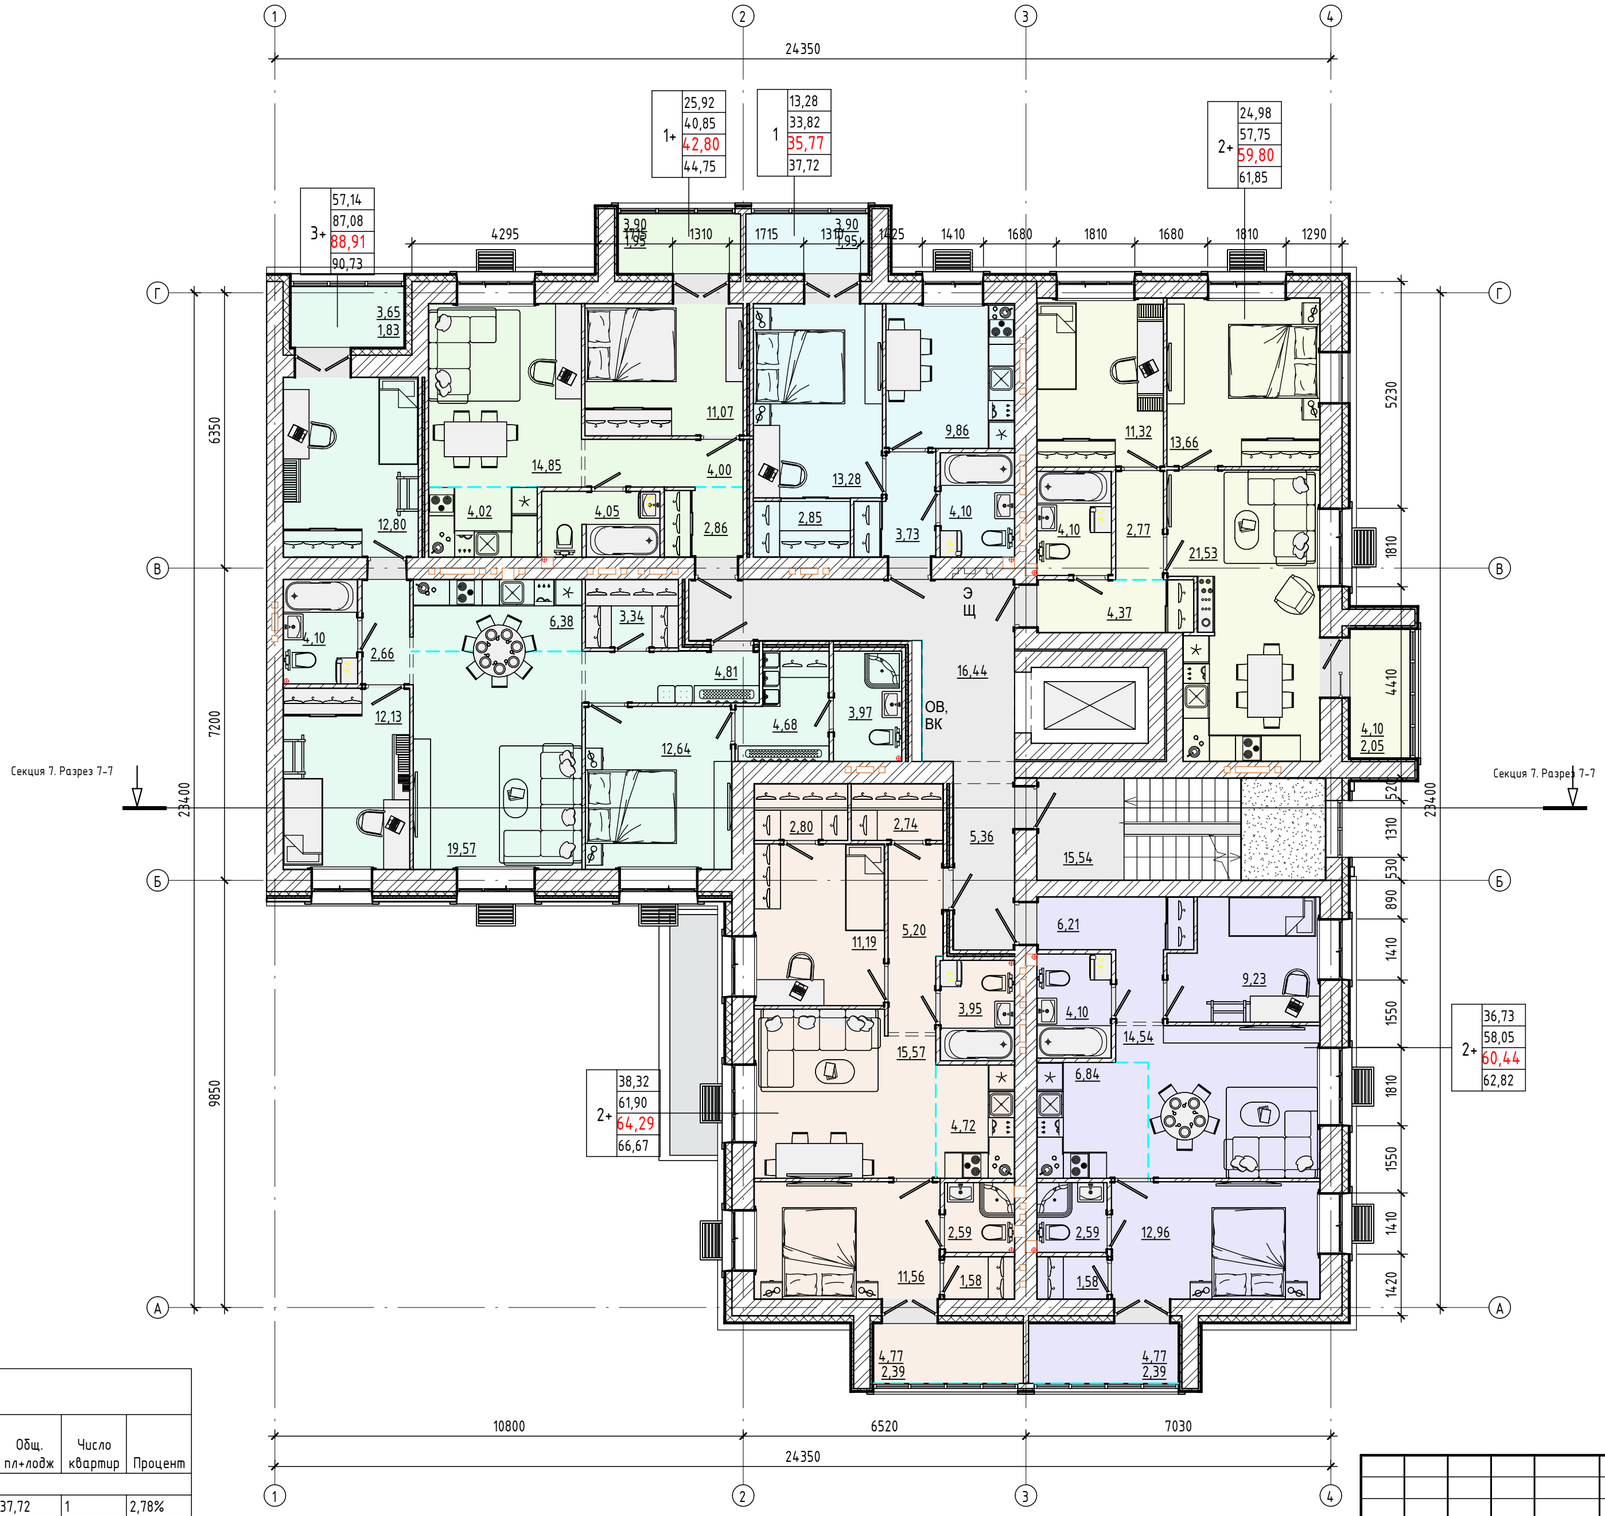

1+			
	25,92		
	40,85		
	42,80		
	44,75		

1			
	13,28		
	33,82		
	35,77		
	37,72		

2+			
	24,98		
	57,75		
	59,80		
	61,85		

3+			
	57,14		
	87,08		
	88,91		
	90,73		

2+			
	38,32		
	61,90		
	64,29		
	66,67		

2+			
	36,73		
	58,05		
	60,44		
	62,82		

ТЭП 2 этаж

Тип квартиры	Жил. пл	Общ.пл	Общ.пл + лодж с коэф.	Общ. пл+лодж	Число квартир	Процент
2,00						
1	13,28	33,82	35,77	37,72	1	2,78%
1+	25,92	40,85	42,80	44,75	1	2,78%
2+	38,32	61,90	64,29	66,67	1	2,78%
2+	36,73	58,05	60,44	62,82	1	2,78%
2+	24,98	57,75	59,80	61,85	1	2,78%
3+	57,14	87,08	88,91	90,73	1	2,78%
	196,37	339,45	352,01	364,54		16,67%

Изм.	Кол.уч.	Лист	№ док.	Подпись	Дата
Разработал		Козырева			00.00
Проверил		Овсянникова			00.00
Н.Контр		Овсянникова			00.00
ГАП		Овсянникова			00.00

ЭП

Многоквартирный жилой дом №38 жилого комплекса "Знак" г. Кирова

Секция 7

Стадия	Лист	Листов
ЭП	29	

План 2 этажа

МАСШТАБ

Согласовано


Взам. инв. №


Подп. и дата

Инв. № подл.

Smon=80,18

Многоквартирный жилой дом №38 жилого комплекса "Знак" г. Кирова. Секция 7. План 1 этажа

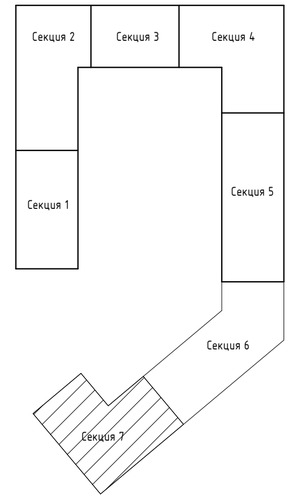

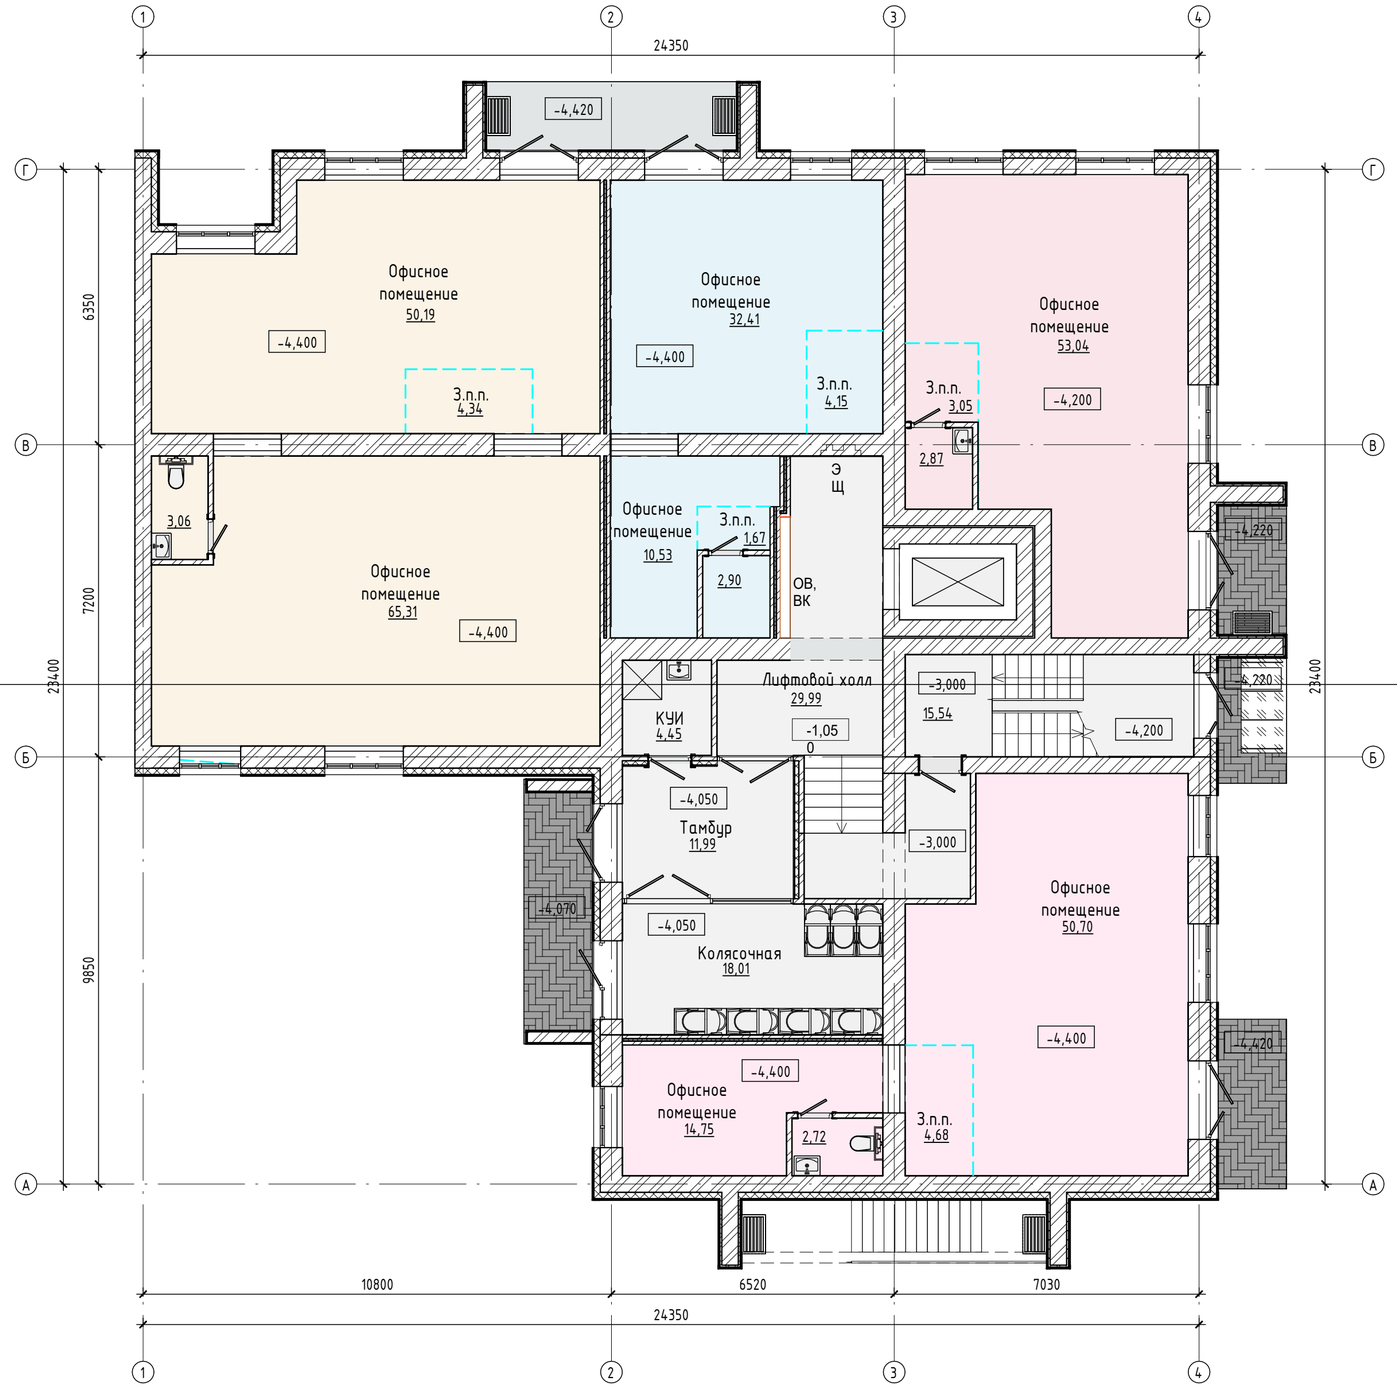

Экспликация помещений

Номер помещения	Наименование	Площадь,м²	Кат. помещения	ADSK_Этаж
Офис				
1	Офисное помещение	50,19		1 этаж
2	З.п.п.	4,34		1 этаж
3	Санузел	3,06		1 этаж
4	Офисное помещение	65,31		1 этаж
5	Офисное помещение	32,41		1 этаж
6	З.п.п.	4,15		1 этаж
7	Офисное помещение	10,53		1 этаж
8	З.п.п.	1,67		1 этаж
9	Санузел	2,9		1 этаж
10	Офисное помещение	53,04		1 этаж
11	З.п.п.	3,05		1 этаж
12	Санузел	2,87		1 этаж
13	Офисное помещение	50,7		1 этаж
14	З.п.п.	4,68		1 этаж
15	Офисное помещение	14,75		1 этаж
16	Санузел	2,72		1 этаж
		306,37		

Согласовано

Взам. инв. №

Подп. и дата

Инв. № подл.

Изм.	Кол.уч.	Лист	№ док.	Подпись	Дата
Разработал		Козырева			00.00
Проверил		Овсянникова			00.00
Н.Контр		Овсянникова			00.00
ГАП		Овсянникова			00.00

ЭП

Многоквартирный жилой дом №38 жилого комплекса "Знак" г. Кирова

Секция 7

Стадия	Лист	Листов
ЭП	30	

План 1 этажа


МАСШТАБ


Квых.=420/(420,58+38,92)=420/459,50=0,92

Sмоп=38,92

Sкв=420,58

Многоквартирный жилой дом №38 жилого комплекса "Знак" г. Кирова. Секция 7. План подвала

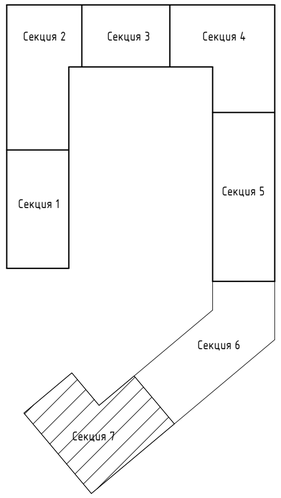

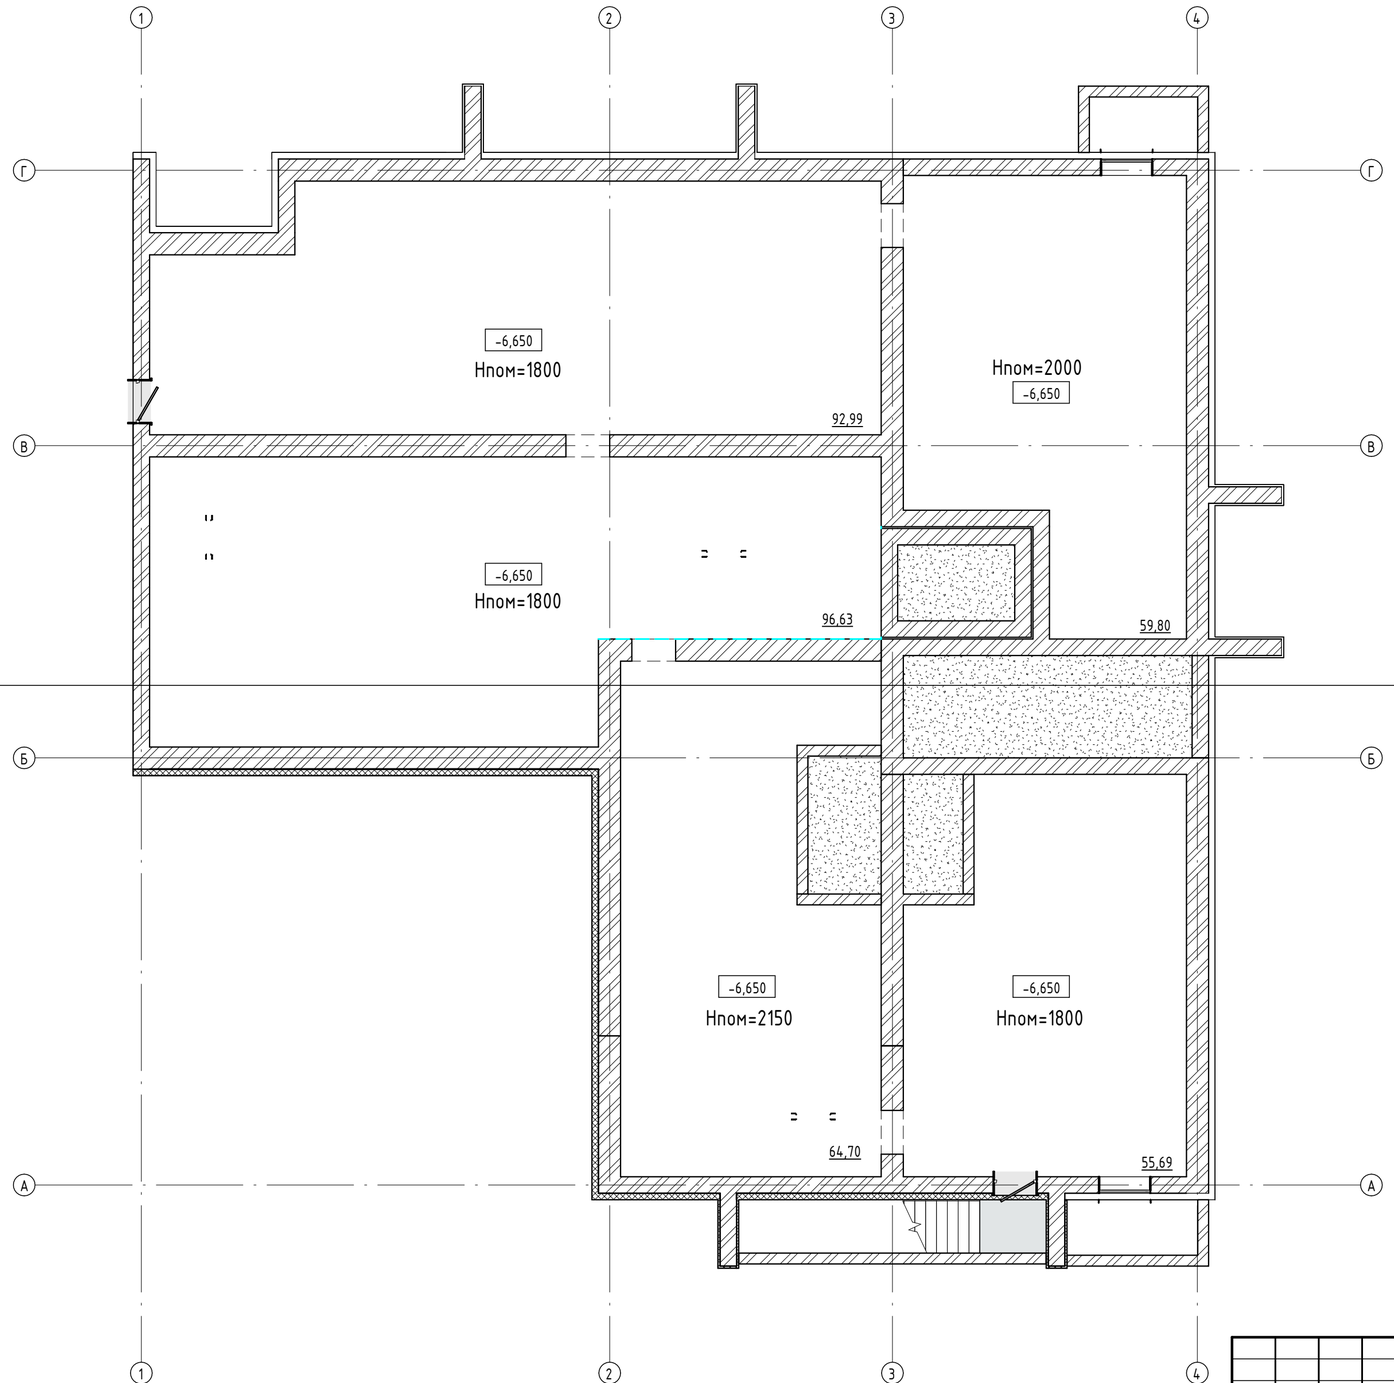

Согласовано


Взам. инв. №

Подп. и дата

Инв. № подл.

Изм.	Кол.уч.	Лист	№ док.	Подпись	Дата	ЭП		
						Многоквартирный жилой дом №38 жилого комплекса "Знак" г. Кирова		
Разработал		Козырева			00.00	Секция 7	Стадия	Лист	Листов
Проверил		Овсянникова			00.00		ЭП	31	
Н.Контр		Овсянникова			00.00	План подвала	МАСШТАБ		
ГАП		Овсянникова			00.00				

Секция 1. Разрез 1-1

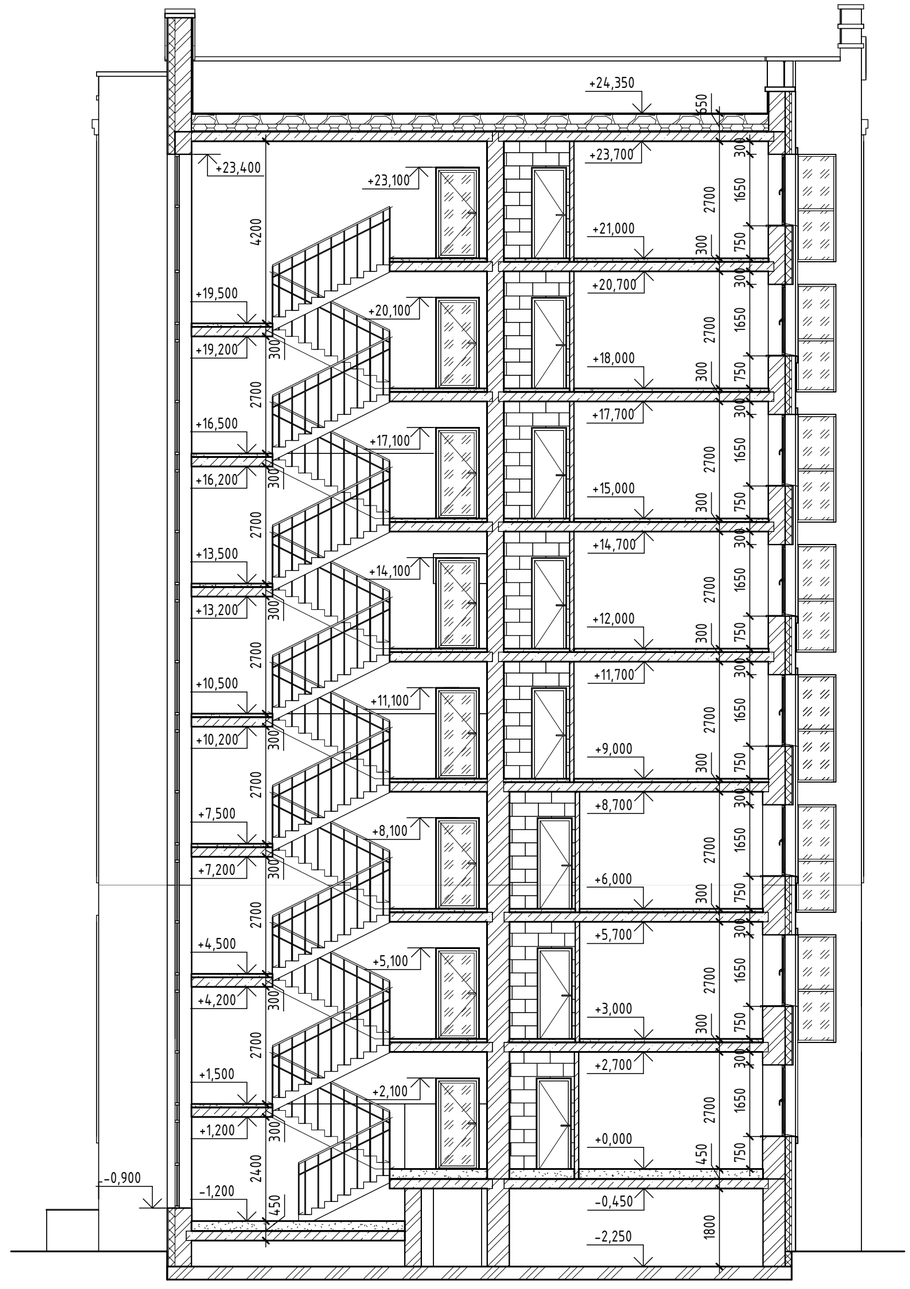

Согласовано

Взам. инв. №

Подп. и дата

Инв. № подл.

						ЭП	
						Многоквартирный жилой дом №38 жилого комплекса "Знак" г. Кирова	
Изм.	Кол.уч.	Лист	№ док.	Подпись	Дата		
Разработал		Козырева			00.00	Секция 1	Стадия: ЭП; Лист: 32; Листов:
Проверил		Овсянникова			00.00		
Н.Контр		Овсянникова			00.00	Разрез 1-1	МАСШТАБ
ГАП		Овсянникова			00.00		

Секция 2. Разрез 2-2



						ЭП	
						Многоквартирный жилой дом №38 жилого комплекса "Знак" г. Кирова	
Изм.	Кол.уч.	Лист	№ док.	Подпись	Дата		
Разработал		Козырева			00.00	Секция 2	Стадия: ЭП; Лист: 33; Листов:
Проверил		Овсянникова			00.00		
Н.Контр		Овсянникова			00.00	Разрез 2-2	МАСШТАБ
ГИП		Овсянникова			00.00		

Согласовано

Взам. инв. №


Подп. и дата

Инв. № подл.


Время печати: 02.02.2026 10:08:19

Формат А2


Секция 3. Разрез 3-3

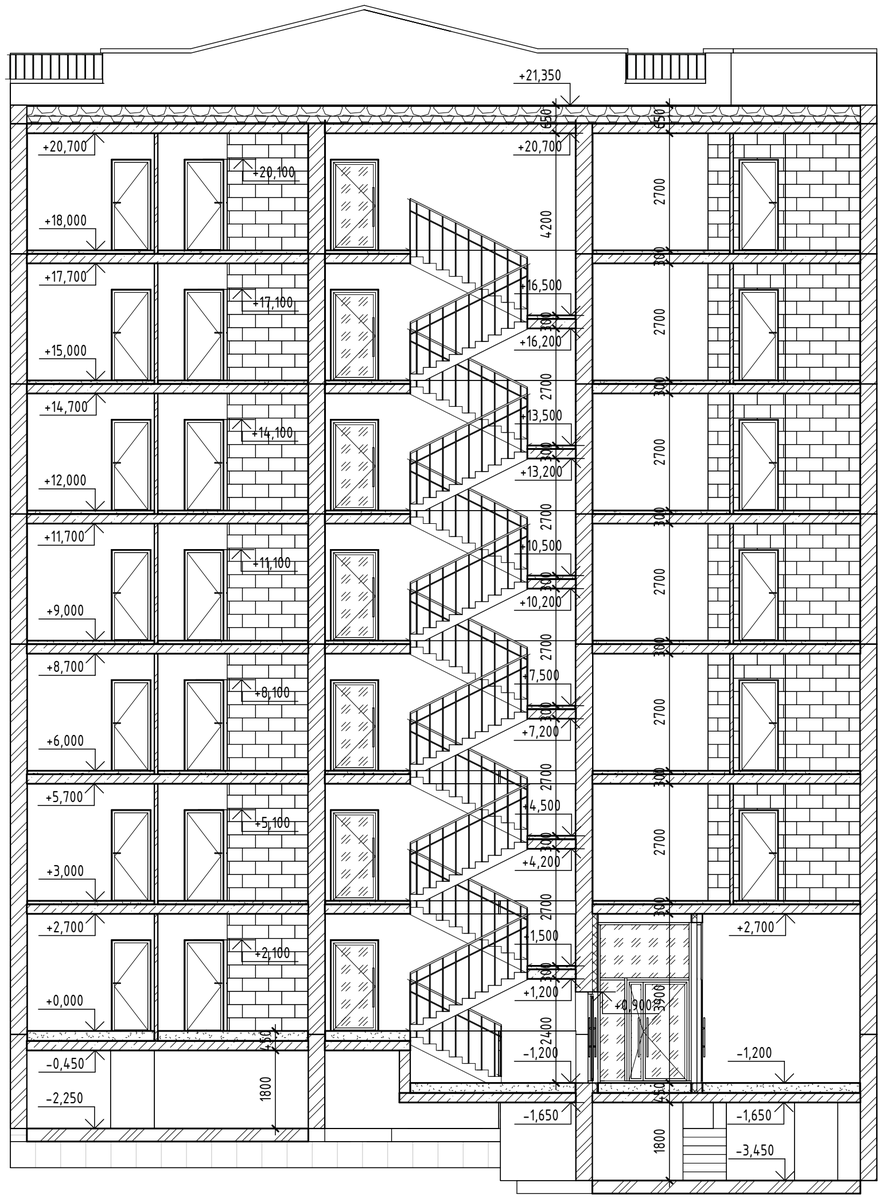
+21,350
+20,700
+20,100
+18,000
+17,700
+17,100
+15,000
+14,700
+14,100
+12,000
+11,700
+11,100
+9,000
+8,700
+8,100
+6,000
+5,700
+5,100
+3,000
+2,700
+2,100
+0,000
-0,450
-2,250
+20,700
+16,500
+16,200
+13,500
+13,200
+10,500
+10,200
+7,500
+7,200
+4,500
+4,200
+1,500
+1,200
+0,900
-1,200
-1,650
-3,450
+2,700
-1,200
4200
2700
2700
2700
2700
2700
2700
2400
1800
1800
3900
150
150
150

Секция 4. Разрез 4-4

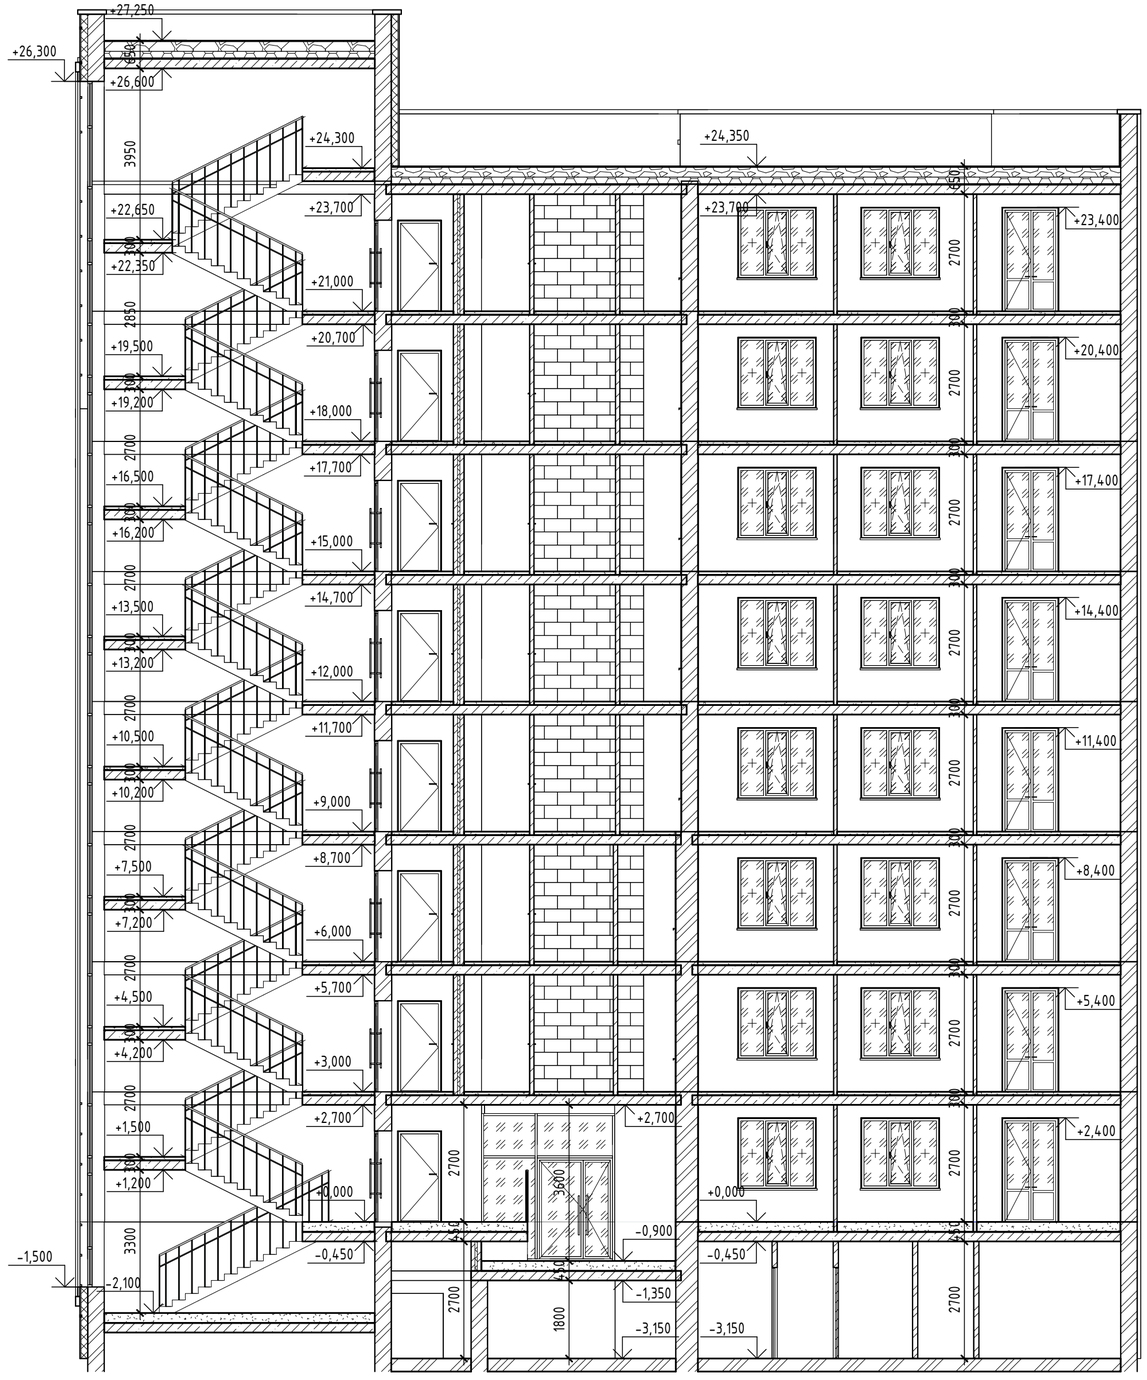
+27,250
+26,300
+26,600
+24,300
+24,350
+23,700
+23,700
+22,650
+22,350
+21,000
+20,700
+19,500
+19,200
+18,000
+17,700
+16,500
+16,200
+15,000
+14,700
+13,500
+13,200
+12,000
+11,700
+10,500
+10,200
+9,000
+8,700
+7,500
+7,200
+6,000
+5,700
+4,500
+4,200
+3,000
+2,700
+1,500
+1,200
±0,000
-0,450
-0,900
-1,350
-1,500
-2,100
-3,150
-3,150
+23,400
+20,400
+17,400
+14,400
+11,400
+8,400
+5,400
+2,400
+2,700
±0,000
-0,450
3950
2850
2700
2700
2700
2700
3300
2700
1800
2700
2700
2700
2700

Секция 5. Разрез 5-5

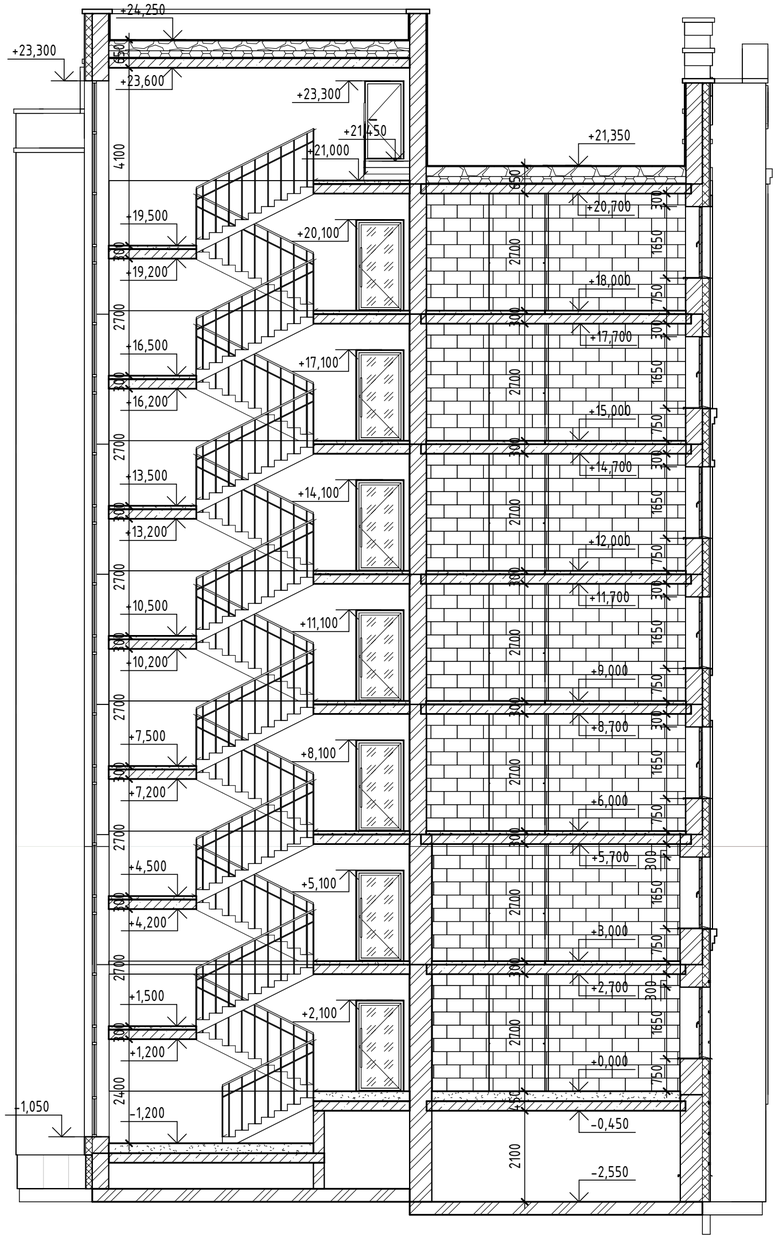

						ЭП	
						Многоквартирный жилой дом №38 жилого комплекса "Знак" г. Кирова	
Изм.	Кол.уч.	Лист	№ док.	Подпись	Дата		
Разработал		Козырева			00.00	Секция 5	Стадия: П; Лист: 36; Листов:
Проверил		Овсянникова			00.00		
Н.Контр		Овсянникова			00.00	Разрез 5-5	МАСШТАБ
ГАП		Овсянникова			00.00		


Согласовано

Взам. инв. №

Подп. и дата

Инв. № подл.

Секция 6. Разрез 6-6

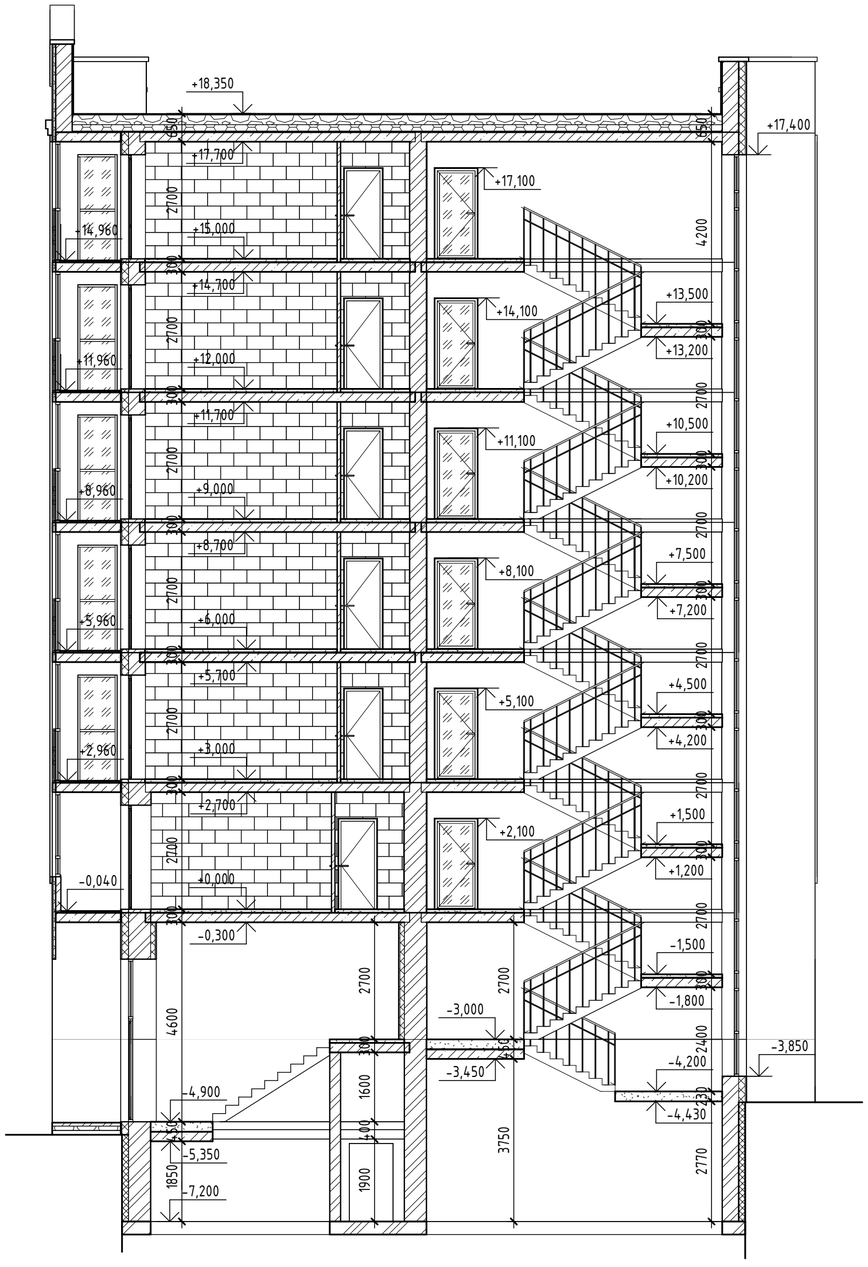

						ЭП	
						Многоквартирный жилой дом №38 жилого комплекса "Знак", г. Кирова	
Изм.	Кол.уч.	Лист	№ док.	Подпись	Дата		
Разработал		Козырева			00.00	Секция 6	Стадия: П; Лист: 37; Листов:
Проверил		Овсянникова			00.00		
Н.Контр		Овсянникова			00.00	Разрез 6-6	МАСШТАБ
ГАП		Овсянникова			00.00		


Согласовано

Взам. инв. №

Подп. и дата

Инв. № подл.

Секция 7. Разрез 7-7

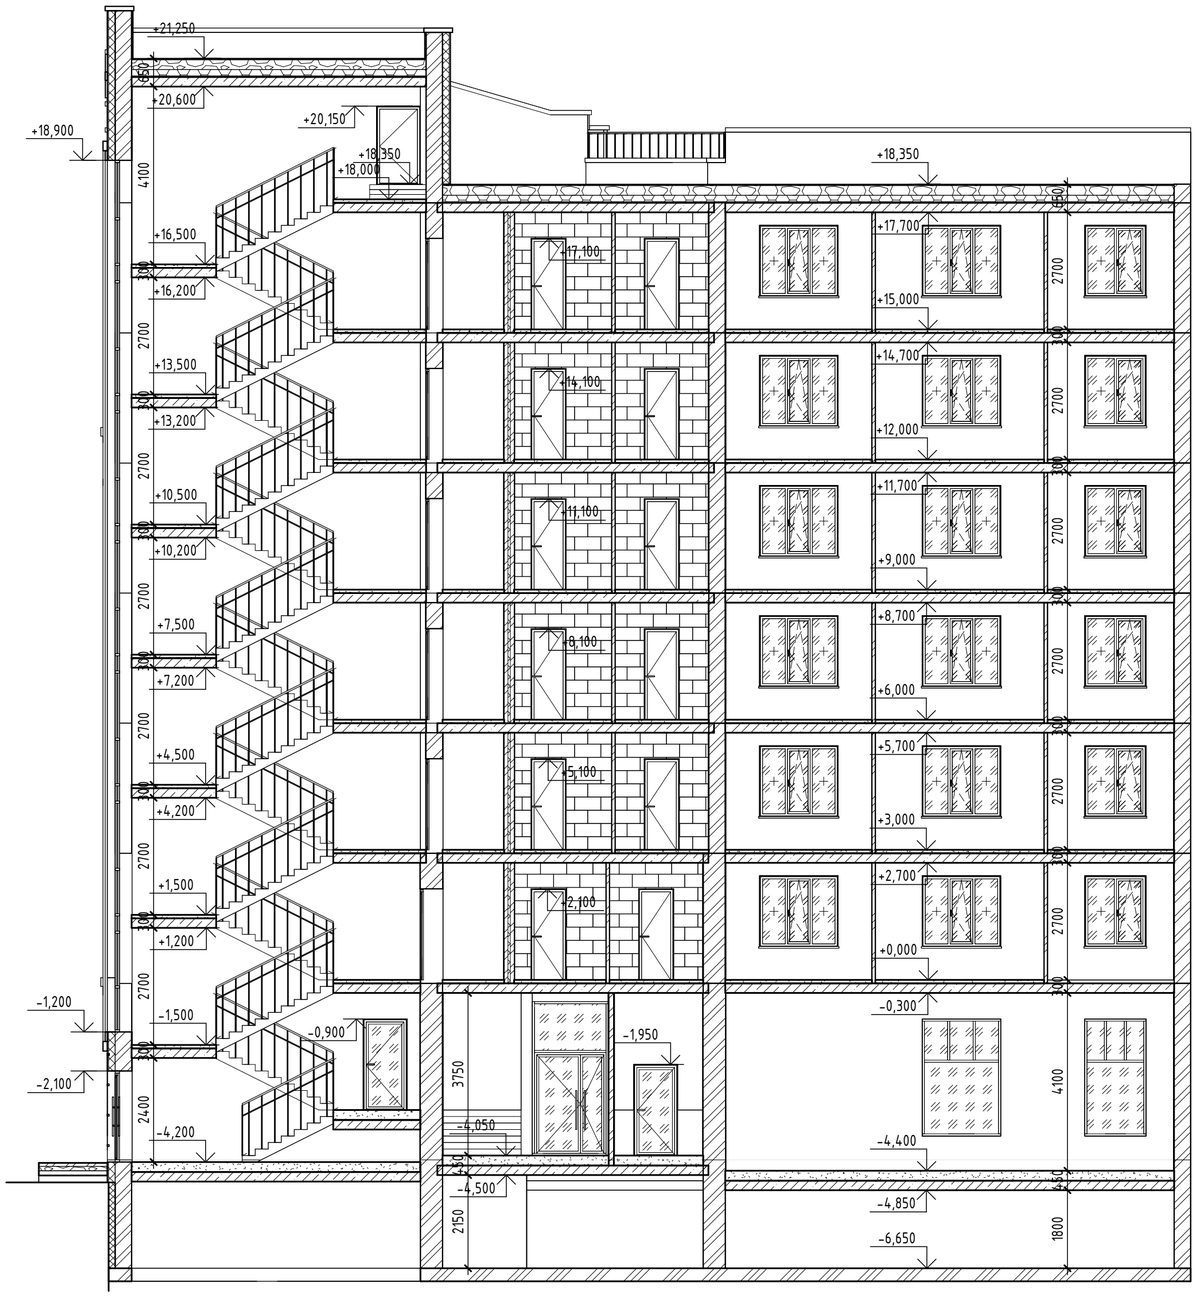

						ЭП	
						Многоквартирный жилой дом №38 жилого комплекса "Знак" г. Кирова	
Изм.	Кол.уч.	Лист	№ док.	Подпись	Дата		
Разработал		Козырева			00.00	Секция 7	Стадия: ЭП; Лист: 38; Листов:
Проверил		Овсянникова			00.00		
Н.Контр		Овсянникова			00.00	Разрез 7-7	МАСШТАБ
ГАП		Овсянникова			00.00		

Согласовано

Взам. инв. №

Подп. и дата

Инв. № подл.


Время печати: 02.02.2026 10:33:04 594x420мм (h)

Формат А2



1		Навесной фасад с облицовкой фиброцементными панелями Toray, серия NTR, цвет 61B293
2		Гладкий штукатурный фасад с покраской силикатной краской Ceresit CT54, цвет Fuji 1
3		Гладкий штукатурный фасад с покраской силикатной краской Ceresit CT54, цвет Etna 6
4		Гладкий штукатурный фасад с покраской силикатной краской Ceresit CT54, цвет Madeira 5
5		Гладкий штукатурный фасад с покраской силикатной краской Ceresit CT54, цвет Madeira 6
6		Гладкий штукатурный фасад с покраской силикатной краской Ceresit CT54, цвет Columbia 2
7		Гладкий штукатурный фасад с покраской силикатной краской Ceresit CT54, цвет Etna 4
8		Гладкий штукатурный фасад с покраской силикатной краской Ceresit CT54, цвет Colorado 4
9		Гладкий штукатурный фасад с покраской силикатной краской Ceresit CT54, цвет Etna 2
10		Алюминиевая композитная панель, цвет белый, RAL 9010
11		Алюминиевая композитная панель, цвет транспортный серый, RAL 7043
12		Стекло тонированное, цвет транспортный серый, RAL 7043
13		Гладкий штукатурный фасад с покраской силикатной краской Ceresit CT54, цвет Nevada 3


Примечания:
1. За отметку нуля для фасадов принят чистый пол второго этажа секций номер 6 и 7 с абсолютной отметкой 161,85.
2. Цвет ПВХ профилей окон – транспортный серый RAL 7043; белый RAL 9010 (см. фасады).
3. Откосы окон, расположенных в навесном фасаде с облицовкой фиброцементными панелями Toray, выполнить из оцинкованной стали, цвет транспортный серый RAL 7043.
4. Откосы окон, расположенных в штукатурном фасаде, выполнить штукатурными в цвет окружающего фасада.
5. Отливы окон выполнить из оцинкованной стали, цвет транспортный серый, RAL 7043.
6. Профили входных дверей, витражей – цвет транспортный серый, RAL 7043.
7. Остекление лоджий – алюминиевый профиль, цвет транспортный серый, RAL 7043, с заполнением из прозрачного стекла.
8. Ограждения лоджий и кровли выполнить из металлической трубы, цвет транспортный серый, RAL 7043.
9. Парапетные крышки выполнить из оцинкованной стали, цвет транспортный серый, RAL 7043; цвет белый RAL 9010.
10. Козырьки над входами выполнить из закаленного триплекса прозрачного.

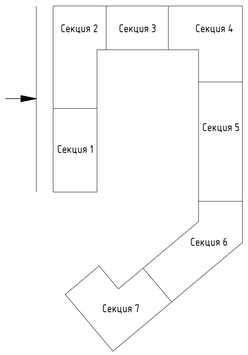


фр. 1




фр. 2

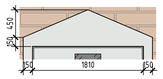

фр. 3

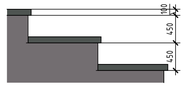

фр. 4

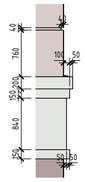

							ЭП	
							Многоквартирный жилой дом №38 жилого комплекса "Знак" г. Кирова	
Изм.	Кол.уч.	Лист	№ док.	Подпись	Дата			
							Стадия	Лист	Листов
							П	39	
							Фасад цветной	МАСШТАБ	

Согласовано


Взам. инв. №

Подп. и дата

Инв. № подл.

Время печати: 02.02.2026 10:13:39 – 64.1x59.4 cm (h)

Формат А1

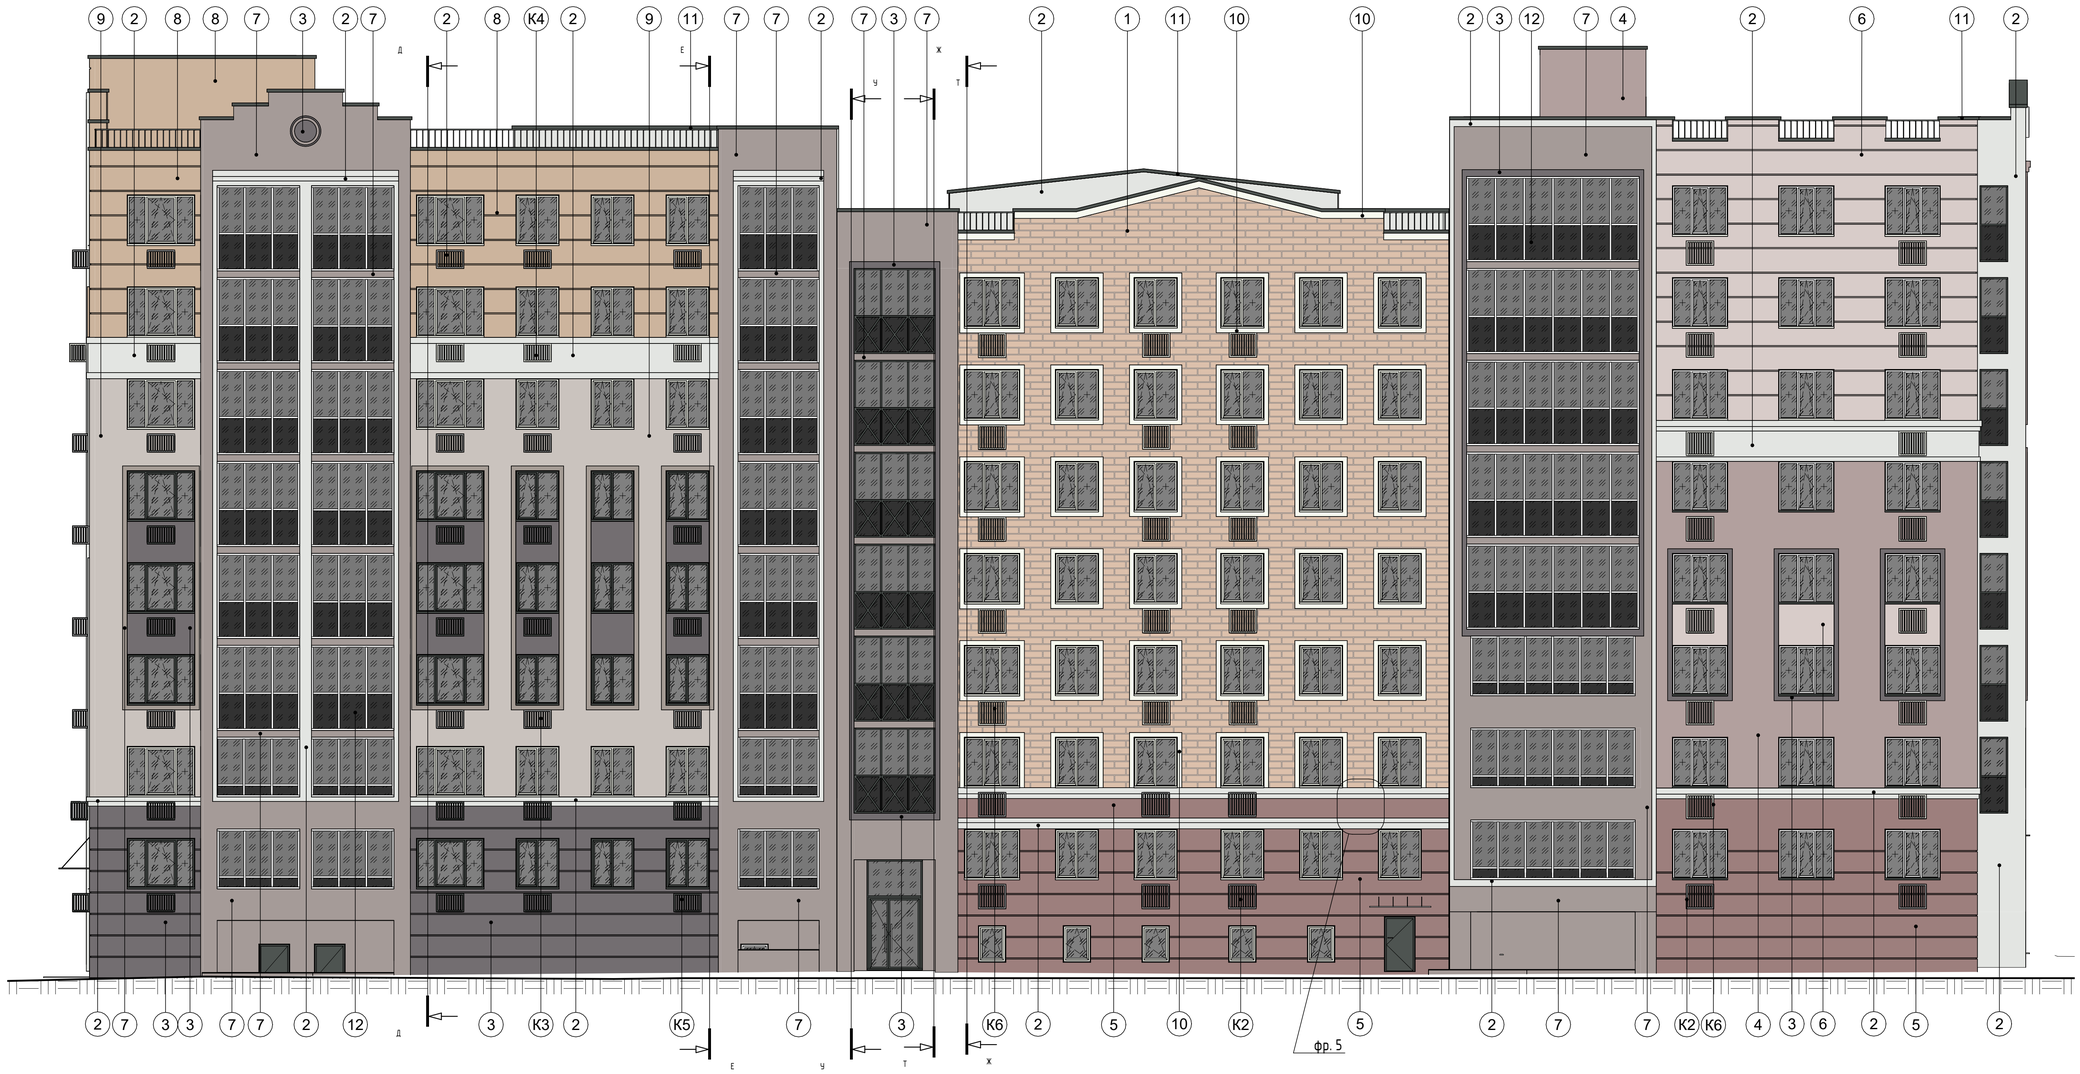



фр. 5

1		Навесной фасад с облицовкой фиброцементными панелями Toray, серия NTR, цвет 61B293
2		Гладкий штукатурный фасад с покраской силикатной краской Ceresit CT54, цвет Fuji 1
3		Гладкий штукатурный фасад с покраской силикатной краской Ceresit CT54, цвет Etna 6
4		Гладкий штукатурный фасад с покраской силикатной краской Ceresit CT54, цвет Madeira 5
5		Гладкий штукатурный фасад с покраской силикатной краской Ceresit CT54, цвет Madeira 6
6		Гладкий штукатурный фасад с покраской силикатной краской Ceresit CT54, цвет Columbia 2
7		Гладкий штукатурный фасад с покраской силикатной краской Ceresit CT54, цвет Etna 4
8		Гладкий штукатурный фасад с покраской силикатной краской Ceresit CT54, цвет Colorado 4
9		Гладкий штукатурный фасад с покраской силикатной краской Ceresit CT54, цвет Etna 2
10		Алюминиевая композитная панель, цвет белый, RAL 9010
11		Алюминиевая композитная панель, цвет транспортный серый, RAL 7043
12		Стекло тонированное, цвет транспортный серый, RAL 7043
13		Гладкий штукатурный фасад с покраской силикатной краской Ceresit CT54, цвет Nevada 3

Примечания:
1. За отметку нуля для фасадов принят чистый пол второго этажа секций номер 6 и 7 с абсолютной отметкой 161,85.
2. Цвет ПВХ профилей окон – транспортный серый RAL 7043; белый RAL 9010 (см. фасады).
3. Откосы окон, расположенных в навесном фасаде с облицовкой фиброцементными панелями Toray, выполнить из оцинкованной стали, цвет транспортный серый RAL 7043.
4. Откосы окон, расположенных в штукатурном фасаде, выполнить штукатурными в цвет окружающего фасада.
5. Отливы окон выполнить из оцинкованной стали, цвет транспортный серый, RAL 7043.
6. Профили входных дверей, витражей – цвет транспортный серый, RAL 7043.
7. Остекление лоджий – алюминиевый профиль, цвет транспортный серый, RAL 7043, с заполнением из прозрачного стекла.
8. Ограждения лоджий и кровли выполнить из металлической трубы, цвет транспортный серый, RAL 7043.
9. Парапетные крышки выполнить из оцинкованной стали, цвет транспортный серый, RAL 7043; цвет белый RAL 9010.
10. Козырьки над входами выполнить из закаленного триплекса прозрачного.

фр. 5

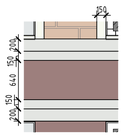

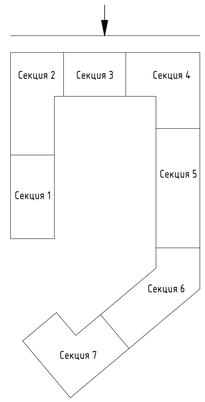

Согласовано

Взам. инв. №

Подп. и дата

Инв. № подл.


Изм.	Кол.уч.	Лист	№ док.	Подпись	Дата	ЭП		
						Многоквартирный жилой дом №38 жилого комплекса "Знак" г. Кирова		
							Стадия	Лист	Листов
							П	40	
						Фасад цветной	МАСШТАБ		

Время печати: 02.02.2026 10:13:44 841x594мм (h) Формат А1



1		Навесной фасад с облицовкой фиброцементными панелями Togay, серия NTR, цвет 61B293
2		Гладкий штукатурный фасад с покраской силикатной краской Ceresit CTS4, цвет Fuji 1
3		Гладкий штукатурный фасад с покраской силикатной краской Ceresit CTS4, цвет Etna 6
4		Гладкий штукатурный фасад с покраской силикатной краской Ceresit CTS4, цвет Madeira 5
5		Гладкий штукатурный фасад с покраской силикатной краской Ceresit CTS4, цвет Madeira 6
6		Гладкий штукатурный фасад с покраской силикатной краской Ceresit CTS4, цвет Columbia 2
7		Гладкий штукатурный фасад с покраской силикатной краской Ceresit CTS4, цвет Etna 4
8		Гладкий штукатурный фасад с покраской силикатной краской Ceresit CTS4, цвет Colorado 4
9		Гладкий штукатурный фасад с покраской силикатной краской Ceresit CTS4, цвет Etna 2
10		Алюминиевая композитная панель, цвет белый, RAL 9010
11		Алюминиевая композитная панель, цвет транспортный серый, RAL 7043
12		Стекло тонированное, цвет транспортный серый, RAL 7043
13		Гладкий штукатурный фасад с покраской силикатной краской Ceresit CTS4, цвет Nevada 3

Примечания:
1. За отметку нуля для фасадов принят чистый пол второго этажа секций номер 6 и 7 с абсолютной отметкой 161,85.
2. Цвет ПВХ профилей окон – транспортный серый RAL 7043; белый RAL 9010 (см. фасады).
3. Откосы окон, расположенных в навесном фасаде с облицовкой фиброцементными панелями Togay, выполнить из оцинкованной стали, цвет транспортный серый RAL 7043.
4. Откосы окон, расположенных в штукатурном фасаде, выполнить штукатурными в цвет окружающего фасада.
5. Отливы окон выполнить из оцинкованной стали, цвет транспортный серый, RAL 7043.
6. Профили входных дверей, витражей – цвет транспортный серый, RAL 7043.
7. Остекление лоджий – алюминиевый профиль, цвет транспортный серый, RAL 7043, с заполнением из прозрачного стекла.
8. Ограждения лоджий и кровли выполнить из металлической трубы, цвет транспортный серый, RAL 7043.
9. Парапетные крышки выполнить из оцинкованной стали, цвет транспортный серый, RAL 7043; цвет белый RAL 9010.
10. Козырьки над входами выполнить из закаленного триплекса прозрачного.

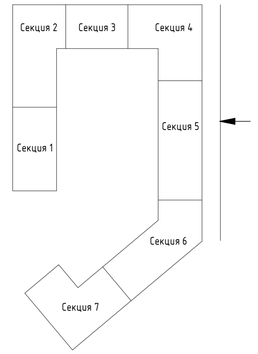

Согласовано

Взам. инв. №

Подп. и дата

Инв. № подл.

Изм.	Кол.уч.	Лист	№ док.	Подпись	Дата

ЭП

Многоквартирный жилой дом №38 жилого комплекса "Знак" г. Кирова

Стадия	Лист	Листов
П	41	

Фасад цветной


МАСШТАБ

Время печати: 02.02.2026 10:13:49 841x594мм (h) Формат А1



1		Навесной фасад с облицовкой фиброцементными панелями Togay, серия NTR, цвет 61B293
2		Гладкий штукатурный фасад с покраской силикатной краской Ceresit CT54, цвет Fuji 1
3		Гладкий штукатурный фасад с покраской силикатной краской Ceresit CT54, цвет Etna 6
4		Гладкий штукатурный фасад с покраской силикатной краской Ceresit CT54, цвет Madeira 5
5		Гладкий штукатурный фасад с покраской силикатной краской Ceresit CT54, цвет Madeira 6
6		Гладкий штукатурный фасад с покраской силикатной краской Ceresit CT54, цвет Columbia 2
7		Гладкий штукатурный фасад с покраской силикатной краской Ceresit CT54, цвет Etna 4
8		Гладкий штукатурный фасад с покраской силикатной краской Ceresit CT54, цвет Colorado 4
9		Гладкий штукатурный фасад с покраской силикатной краской Ceresit CT54, цвет Etna 2
10		Алюминиевая композитная панель, цвет белый, RAL 9010
11		Алюминиевая композитная панель, цвет транспортный серый, RAL 7043
12		Стекло тонированное, цвет транспортный серый, RAL 7043
13		Гладкий штукатурный фасад с покраской силикатной краской Ceresit CT54, цвет Nevada 3

Примечания:
1. За отметку нуля для фасадов принят чистый пол второго этажа секций номер 6 и 7 с абсолютной отметкой 161,85.
2. Цвет ПВХ профилей окон – транспортный серый RAL 7043; белый RAL 9010 (см. фасады).
3. Откосы окон, расположенных в навесном фасаде с облицовкой фиброцементными панелями Togay, выполнить из оцинкованной стали, цвет транспортный серый RAL 7043.
4. Откосы окон, расположенных в штукатурном фасаде, выполнить штукатурными в цвет окружающего фасада.
5. Отливы окон выполнить из оцинкованной стали, цвет транспортный серый, RAL 7043.
6. Профили входных дверей, витражей – цвет транспортный серый, RAL 7043.
7. Остекление лоджий – алюминиевый профиль, цвет транспортный серый, RAL 7043, с заполнением из прозрачного стекла.
8. Ограждения лоджий и кровли выполнить из металлической трубы, цвет транспортный серый, RAL 7043.
9. Парапетные крышки выполнить из оцинкованной стали, цвет транспортный серый, RAL 7043; цвет белый RAL 9010.
10. Козырьки над входами выполнить из закаленного триплекса прозрачного.

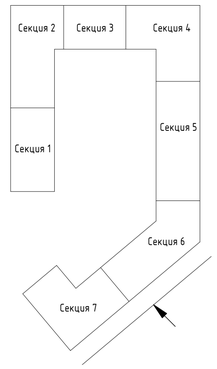

Согласовано

Взам. инв. №

Подп. и дата

Инв. № подл.

Изм.	Кол.уч.	Лист	№ док.	Подпись	Дата

ЭП

Многоквартирный жилой дом №38 жилого комплекса "Знак" г. Кирова

Стадия	Лист	Листов
П	42	


Фасад цветной


МАСШТАБ

Время печати: 02.02.2026 10:13:53 841x594мм (h)


Формат А1




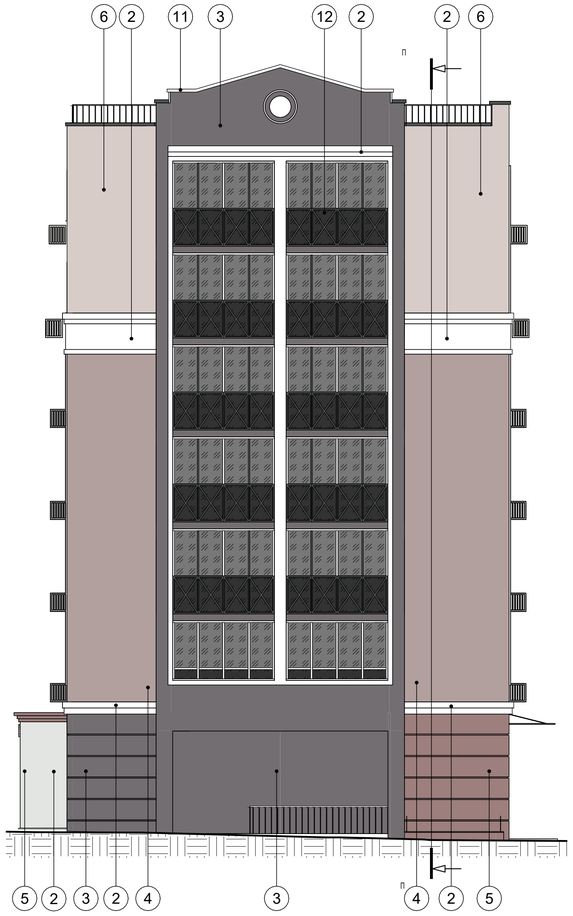


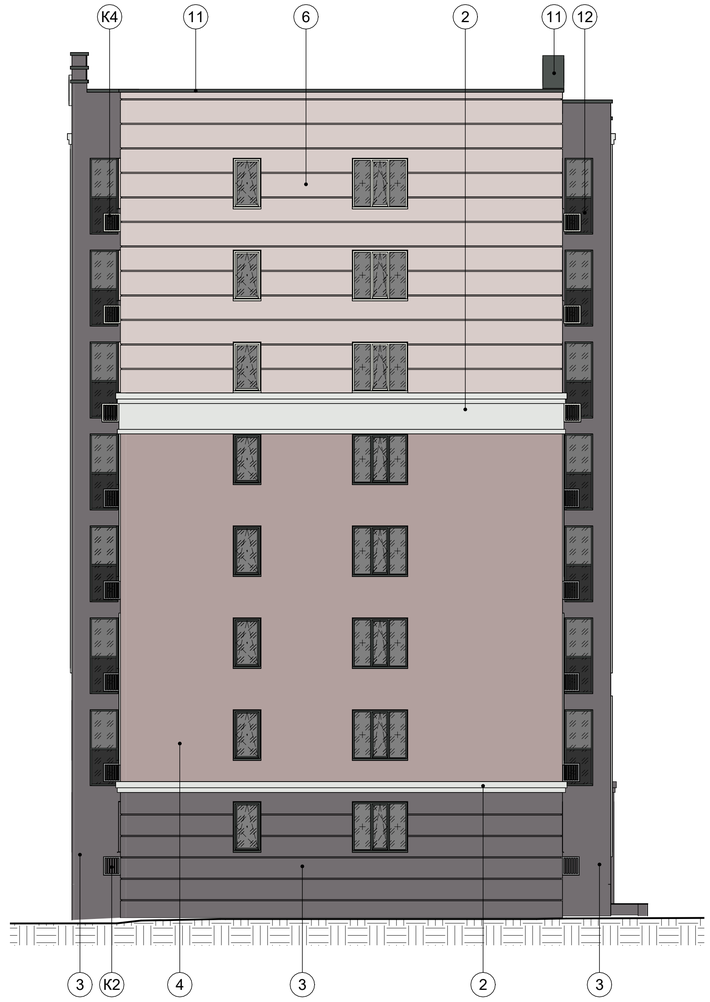

1		Навесной фасад с облицовкой фиброцементными панелями Togay, серия NTR, цвет 61B293
2		Гладкий штукатурный фасад с покраской силикатной краской Ceresit CT54, цвет Fuji 1
3		Гладкий штукатурный фасад с покраской силикатной краской Ceresit CT54, цвет Etna 6
4		Гладкий штукатурный фасад с покраской силикатной краской Ceresit CT54, цвет Madeira 5
5		Гладкий штукатурный фасад с покраской силикатной краской Ceresit CT54, цвет Madeira 6
6		Гладкий штукатурный фасад с покраской силикатной краской Ceresit CT54, цвет Columbia 2
7		Гладкий штукатурный фасад с покраской силикатной краской Ceresit CT54, цвет Etna 4
8		Гладкий штукатурный фасад с покраской силикатной краской Ceresit CT54, цвет Colorado 4
9		Гладкий штукатурный фасад с покраской силикатной краской Ceresit CT54, цвет Etna 2
10		Алюминиевая композитная панель, цвет белый, RAL 9010
11		Алюминиевая композитная панель, цвет транспортный серый, RAL 7043
12		Стекло тонированное, цвет транспортный серый, RAL 7043
13		Гладкий штукатурный фасад с покраской силикатной краской Ceresit CT54, цвет Nevada 3

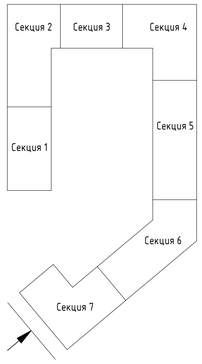

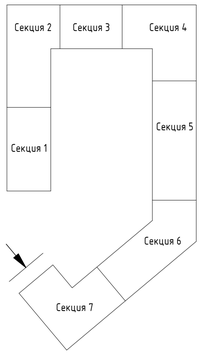

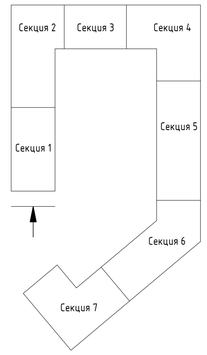

Примечания:
1. За отметку нуля для фасадов принят чистый пол второго этажа секций номер 6 и 7 с абсолютной отметкой 161,85.
2. Цвет ПВХ профилей окон – транспортный серый RAL 7043; белый RAL 9010 (см. фасады).
3. Откосы окон, расположенных в навесном фасаде с облицовкой фиброцементными панелями Togay, выполнить из оцинкованной стали, цвет транспортный серый RAL 7043.
4. Откосы окон, расположенных в штукатурном фасаде, выполнить штукатурными в цвет окружающего фасада.
5. Отливы окон выполнить из оцинкованной стали, цвет транспортный серый, RAL 7043.
6. Профили входных дверей, витражей – цвет транспортный серый, RAL 7043.
7. Остекление лоджий – алюминиевый профиль, цвет транспортный серый, RAL 7043, с заполнением из прозрачного стекла.
8. Ограждения лоджий и кровли выполнить из металлической трубы, цвет транспортный серый, RAL 7043.
9. Парапетные крышки выполнить из оцинкованной стали, цвет транспортный серый, RAL 7043; цвет белый RAL 9010.
10. Козырьки над входами выполнить из закаленного триплекса прозрачного.

Согласовано

Взам. инв. №

Подп. и дата

Инв. № подл.

Изм.	Кол.уч.	Лист	№ док.	Подпись	Дата

ЭП

Многоквартирный жилой дом №38 жилого комплекса "Знак" г. Кирова

Стадия	Лист	Листов
П	43	


Фасад цветной

МАСШТАБ



1		Навесной фасад с облицовкой фиброцементными панелями Togay, серия NTR, цвет 61B293
2		Гладкий штукатурный фасад с покраской силикатной краской Ceresit CT54, цвет Fuji 1
3		Гладкий штукатурный фасад с покраской силикатной краской Ceresit CT54, цвет Etna 6
4		Гладкий штукатурный фасад с покраской силикатной краской Ceresit CT54, цвет Madeira 5
5		Гладкий штукатурный фасад с покраской силикатной краской Ceresit CT54, цвет Madeira 6
6		Гладкий штукатурный фасад с покраской силикатной краской Ceresit CT54, цвет Columbia 2
7		Гладкий штукатурный фасад с покраской силикатной краской Ceresit CT54, цвет Etna 4
8		Гладкий штукатурный фасад с покраской силикатной краской Ceresit CT54, цвет Colorado 4
9		Гладкий штукатурный фасад с покраской силикатной краской Ceresit CT54, цвет Etna 2
10		Алюминиевая композитная панель, цвет белый, RAL 9010
11		Алюминиевая композитная панель, цвет транспортный серый, RAL 7043
12		Стекло тонированное, цвет транспортный серый, RAL 7043
13		Гладкий штукатурный фасад с покраской силикатной краской Ceresit CT54, цвет Nevada 3

Примечания:
1. За отметку нуля для фасадов принят чистый пол второго этажа секций номер 6 и 7 с абсолютной отметкой 161,85.
2. Цвет ПВХ профилей окон – транспортный серый RAL 7043; белый RAL 9010 (см. фасады).
3. Откосы окон, расположенных в навесном фасаде с облицовкой фиброцементными панелями Togay, выполнить из оцинкованной стали, цвет транспортный серый RAL 7043.
4. Откосы окон, расположенных в штукатурном фасаде, выполнить штукатурными в цвет окружающего фасада.
5. Отливы окон выполнить из оцинкованной стали, цвет транспортный серый, RAL 7043.
6. Профили входных дверей, витражей – цвет транспортный серый, RAL 7043.
7. Остекление лоджий – алюминиевый профиль, цвет транспортный серый, RAL 7043, с заполнением из прозрачного стекла.
8. Ограждения лоджий и кровли выполнить из металлической трубы, цвет транспортный серый, RAL 7043.
9. Парапетные крышки выполнить из оцинкованной стали, цвет транспортный серый, RAL 7043; цвет белый RAL 9010.
10. Козырьки над входами выполнить из закаленного триплекса прозрачного.

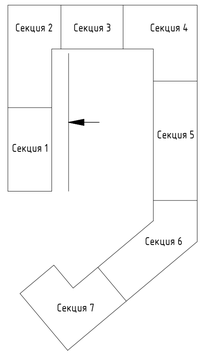

Согласовано

Взам. инв. №

Подп. и дата


Инв. № подл.

Изм.	Кол.уч.	Лист	№ док.	Подпись	Дата	ЗП		
						Многоквартирный жилой дом №38 жилого комплекса "Знак" г. Кирова		
							Стадия	Лист	Листов
							П	44	
						Фасад цветной	МАСШТАБ		


Время печати: 02.02.2026 10:14:00 841x594мм (h)

Формат А1



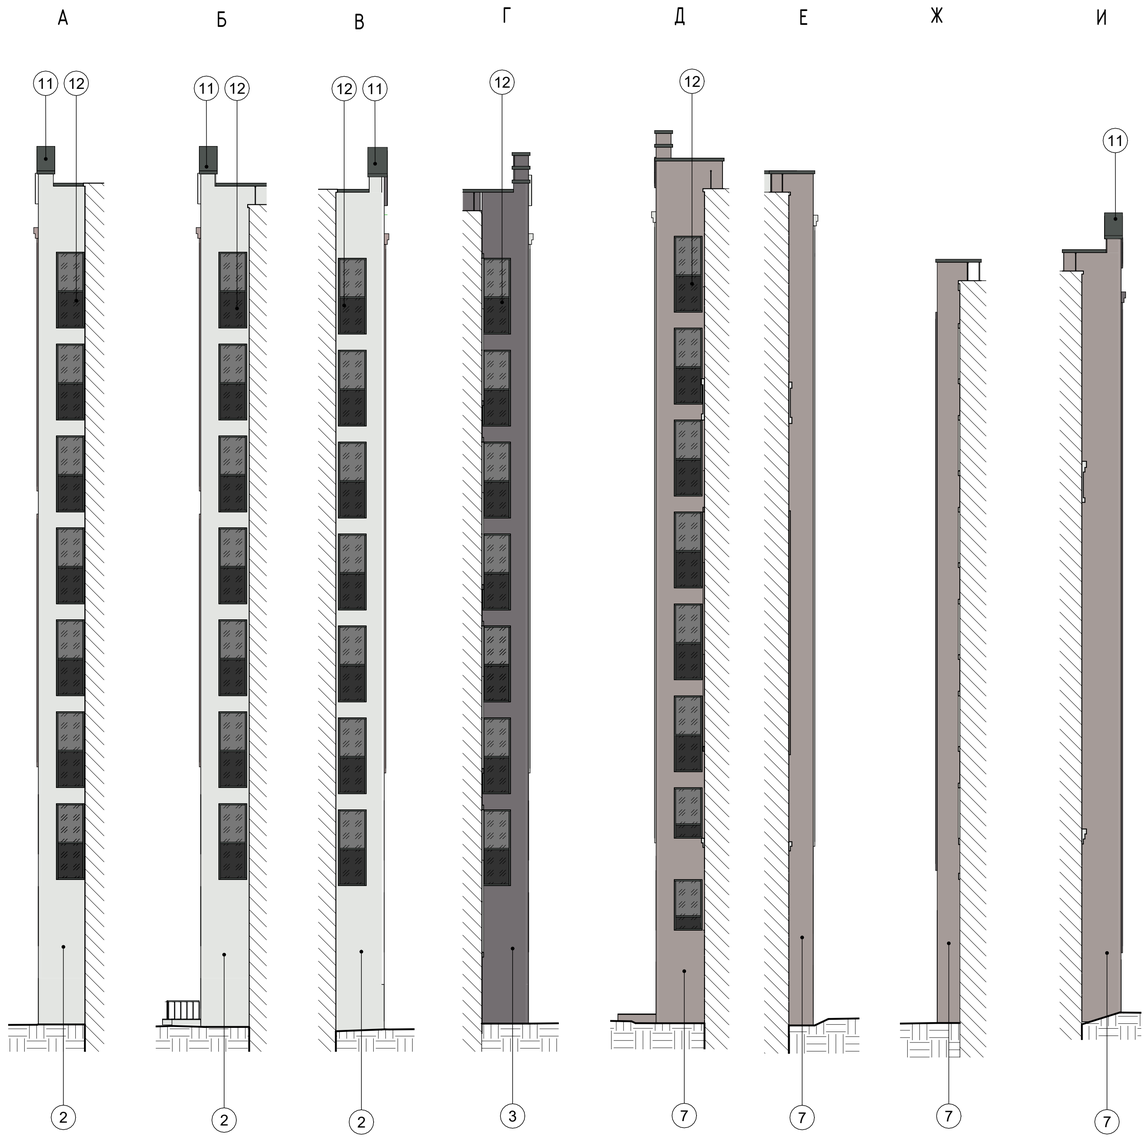

1		Навесной фасад с облицовкой фиброцементными панелями Togay, серия NTR, цвет 61B293
2		Гладкий штукатурный фасад с покраской силикатной краской Ceresit CT54, цвет Fuji 1
3		Гладкий штукатурный фасад с покраской силикатной краской Ceresit CT54, цвет Etna 6
4		Гладкий штукатурный фасад с покраской силикатной краской Ceresit CT54, цвет Madeira 5
5		Гладкий штукатурный фасад с покраской силикатной краской Ceresit CT54, цвет Madeira 6
6		Гладкий штукатурный фасад с покраской силикатной краской Ceresit CT54, цвет Columbia 2
7		Гладкий штукатурный фасад с покраской силикатной краской Ceresit CT54, цвет Etna 4
8		Гладкий штукатурный фасад с покраской силикатной краской Ceresit CT54, цвет Colorado 4
9		Гладкий штукатурный фасад с покраской силикатной краской Ceresit CT54, цвет Etna 2
10		Алюминиевая композитная панель, цвет белый, RAL 9010
11		Алюминиевая композитная панель, цвет транспортный серый, RAL 7043
12		Стекло тонированное, цвет транспортный серый, RAL 7043
13		Гладкий штукатурный фасад с покраской силикатной краской Ceresit CT54, цвет Nevada 3

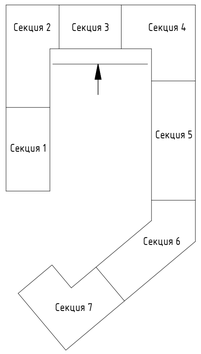

Примечания:
1. За отметку нуля для фасадов принят чистый пол второго этажа секций номер 6 и 7 с абсолютной отметкой 161,85.
2. Цвет ПВХ профилей окон – транспортный серый RAL 7043; белый RAL 9010 (см. фасады).
3. Откосы окон, расположенных в навесном фасаде с облицовкой фиброцементными панелями Togay, выполнить из оцинкованной стали, цвет транспортный серый RAL 7043.
4. Откосы окон, расположенных в штукатурном фасаде, выполнить штукатурными в цвет окружающего фасада.
5. Отливы окон выполнить из оцинкованной стали, цвет транспортный серый, RAL 7043.
6. Профили входных дверей, витражей – цвет транспортный серый, RAL 7043.
7. Остекление лоджий – алюминиевый профиль, цвет транспортный серый, RAL 7043, с заполнением из прозрачного стекла.
8. Ограждения лоджий и кровли выполнить из металлической трубы, цвет транспортный серый, RAL 7043.
9. Парапетные крышки выполнить из оцинкованной стали, цвет транспортный серый, RAL 7043; цвет белый RAL 9010.
10. Козырьки над входами выполнить из закаленного триплекса прозрачного.

Согласовано

Взам. инв. №

Подп. и дата

Инв. № подл.

Изм.	Кол.уч.	Лист	№ док.	Подпись	Дата	ЭП		
						Многоквартирный жилой дом №38 жилого комплекса "Знак" г. Кирова		
							Стадия	Лист	Листов
							П	45	
						Фасад цветной	МАСШТАБ		


Время печати: 02.02.2026 10:14:02 841x594мм (h) Формат А1




1		Навесной фасад с облицовкой фиброцементными панелями Togay, серия NTR, цвет 61B293
2		Гладкий штукатурный фасад с покраской силикатной краской Ceresit CT54, цвет Fuji 1
3		Гладкий штукатурный фасад с покраской силикатной краской Ceresit CT54, цвет Etna 6
4		Гладкий штукатурный фасад с покраской силикатной краской Ceresit CT54, цвет Madeira 5
5		Гладкий штукатурный фасад с покраской силикатной краской Ceresit CT54, цвет Madeira 6
6		Гладкий штукатурный фасад с покраской силикатной краской Ceresit CT54, цвет Columbia 2
7		Гладкий штукатурный фасад с покраской силикатной краской Ceresit CT54, цвет Etna 4
8		Гладкий штукатурный фасад с покраской силикатной краской Ceresit CT54, цвет Colorado 4
9		Гладкий штукатурный фасад с покраской силикатной краской Ceresit CT54, цвет Etna 2
10		Алюминиевая композитная панель, цвет белый, RAL 9010
11		Алюминиевая композитная панель, цвет транспортный серый, RAL 7043
12		Стекло тонированное, цвет транспортный серый, RAL 7043
13		Гладкий штукатурный фасад с покраской силикатной краской Ceresit CT54, цвет Nevada 3

Примечания:
1. За отметку нуля для фасадов принят чистый пол второго этажа секций номер 6 и 7 с абсолютной отметкой 161,85.
2. Цвет ПВХ профилей окон – транспортный серый RAL 7043; белый RAL 9010 (см. фасады).
3. Откосы окон, расположенных в навесном фасаде с облицовкой фиброцементными панелями Togay, выполнить из оцинкованной стали, цвет транспортный серый RAL 7043.
4. Откосы окон, расположенных в штукатурном фасаде, выполнить штукатурными в цвет окружающего фасада.
5. Отливы окон выполнить из оцинкованной стали, цвет транспортный серый, RAL 7043.
6. Профили входных дверей, витражей – цвет транспортный серый, RAL 7043.
7. Остекление лоджий – алюминиевый профиль, цвет транспортный серый, RAL 7043, с заполнением из прозрачного стекла.
8. Ограждения лоджий и кровли выполнить из металлической трубы, цвет транспортный серый, RAL 7043.
9. Парапетные крышки выполнить из оцинкованной стали, цвет транспортный серый, RAL 7043; цвет белый RAL 9010.
10. Козырьки над входами выполнить из закаленного триплекса прозрачного.

фр. 6

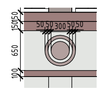

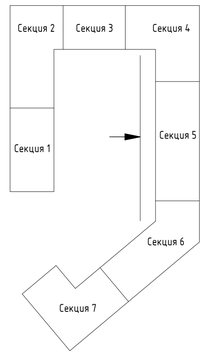

Согласовано

Взам. инв. №

Подп. и дата

Инв. № подл.

Изм.	Кол.уч.	Лист	№ док.	Подпись	Дата

ЭП

Многоквартирный жилой дом №38 жилого комплекса "Знак" г. Кирова

Стадия	Лист	Листов
П	46	

Фасад цветной


МАСШТАБ

Время печати: 02.02.2026 10:14:04 841x594мм (h) Формат А1






1		Навесной фасад с облицовкой фиброцементными панелями Togay, серия NTR, цвет 61B293
2		Гладкий штукатурный фасад с покраской силикатной краской Ceresit CT54, цвет Fuji 1
3		Гладкий штукатурный фасад с покраской силикатной краской Ceresit CT54, цвет Etna 6
4		Гладкий штукатурный фасад с покраской силикатной краской Ceresit CT54, цвет Madeira 5
5		Гладкий штукатурный фасад с покраской силикатной краской Ceresit CT54, цвет Madeira 6
6		Гладкий штукатурный фасад с покраской силикатной краской Ceresit CT54, цвет Columbia 2
7		Гладкий штукатурный фасад с покраской силикатной краской Ceresit CT54, цвет Etna 4
8		Гладкий штукатурный фасад с покраской силикатной краской Ceresit CT54, цвет Colorado 4
9		Гладкий штукатурный фасад с покраской силикатной краской Ceresit CT54, цвет Etna 2
10		Алюминиевая композитная панель, цвет белый, RAL 9010
11		Алюминиевая композитная панель, цвет транспортный серый, RAL 7043
12		Стекло тонированное, цвет транспортный серый, RAL 7043
13		Гладкий штукатурный фасад с покраской силикатной краской Ceresit CT54, цвет Nevada 3

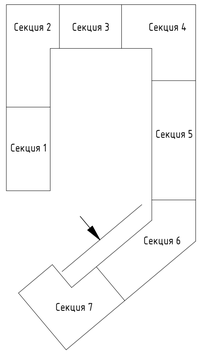

Примечания:
1. За отметку нуля для фасадов принят чистый пол второго этажа секций номер 6 и 7 с абсолютной отметкой 161,85.
2. Цвет ПВХ профилей окон – транспортный серый RAL 7043; белый RAL 9010 (см. фасады).
3. Откосы окон, расположенных в навесном фасаде с облицовкой фиброцементными панелями Togay, выполнить из оцинкованной стали, цвет транспортный серый RAL 7043.
4. Откосы окон, расположенных в штукатурном фасаде, выполнить штукатурными в цвет окружающего фасада.
5. Отливы окон выполнить из оцинкованной стали, цвет транспортный серый, RAL 7043.
6. Профили входных дверей, витражей – цвет транспортный серый, RAL 7043.
7. Остекление лоджий – алюминиевый профиль, цвет транспортный серый, RAL 7043, с заполнением из прозрачного стекла.
8. Ограждения лоджий и кровли выполнить из металлической трубы, цвет транспортный серый, RAL 7043.
9. Парапетные крышки выполнить из оцинкованной стали, цвет транспортный серый, RAL 7043; цвет белый RAL 9010.
10. Козырьки над входами выполнить из закаленного триплекса прозрачного.

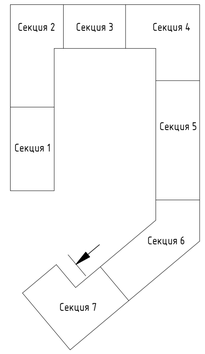

Согласовано

Взам. инв. №

Подп. и дата

Инв. № подл.

Изм.	Кол.уч.	Лист	№ док.	Подпись	Дата

ЭП


Многоквартирный жилой дом №38 жилого комплекса "Знак" г. Кирова

Стадия	Лист	Листов
П	47	

Фасад цветной

МАСШТАБ

Время печати: 02.02.2026 10:14:06 64.5x59.4см (h) Формат А1

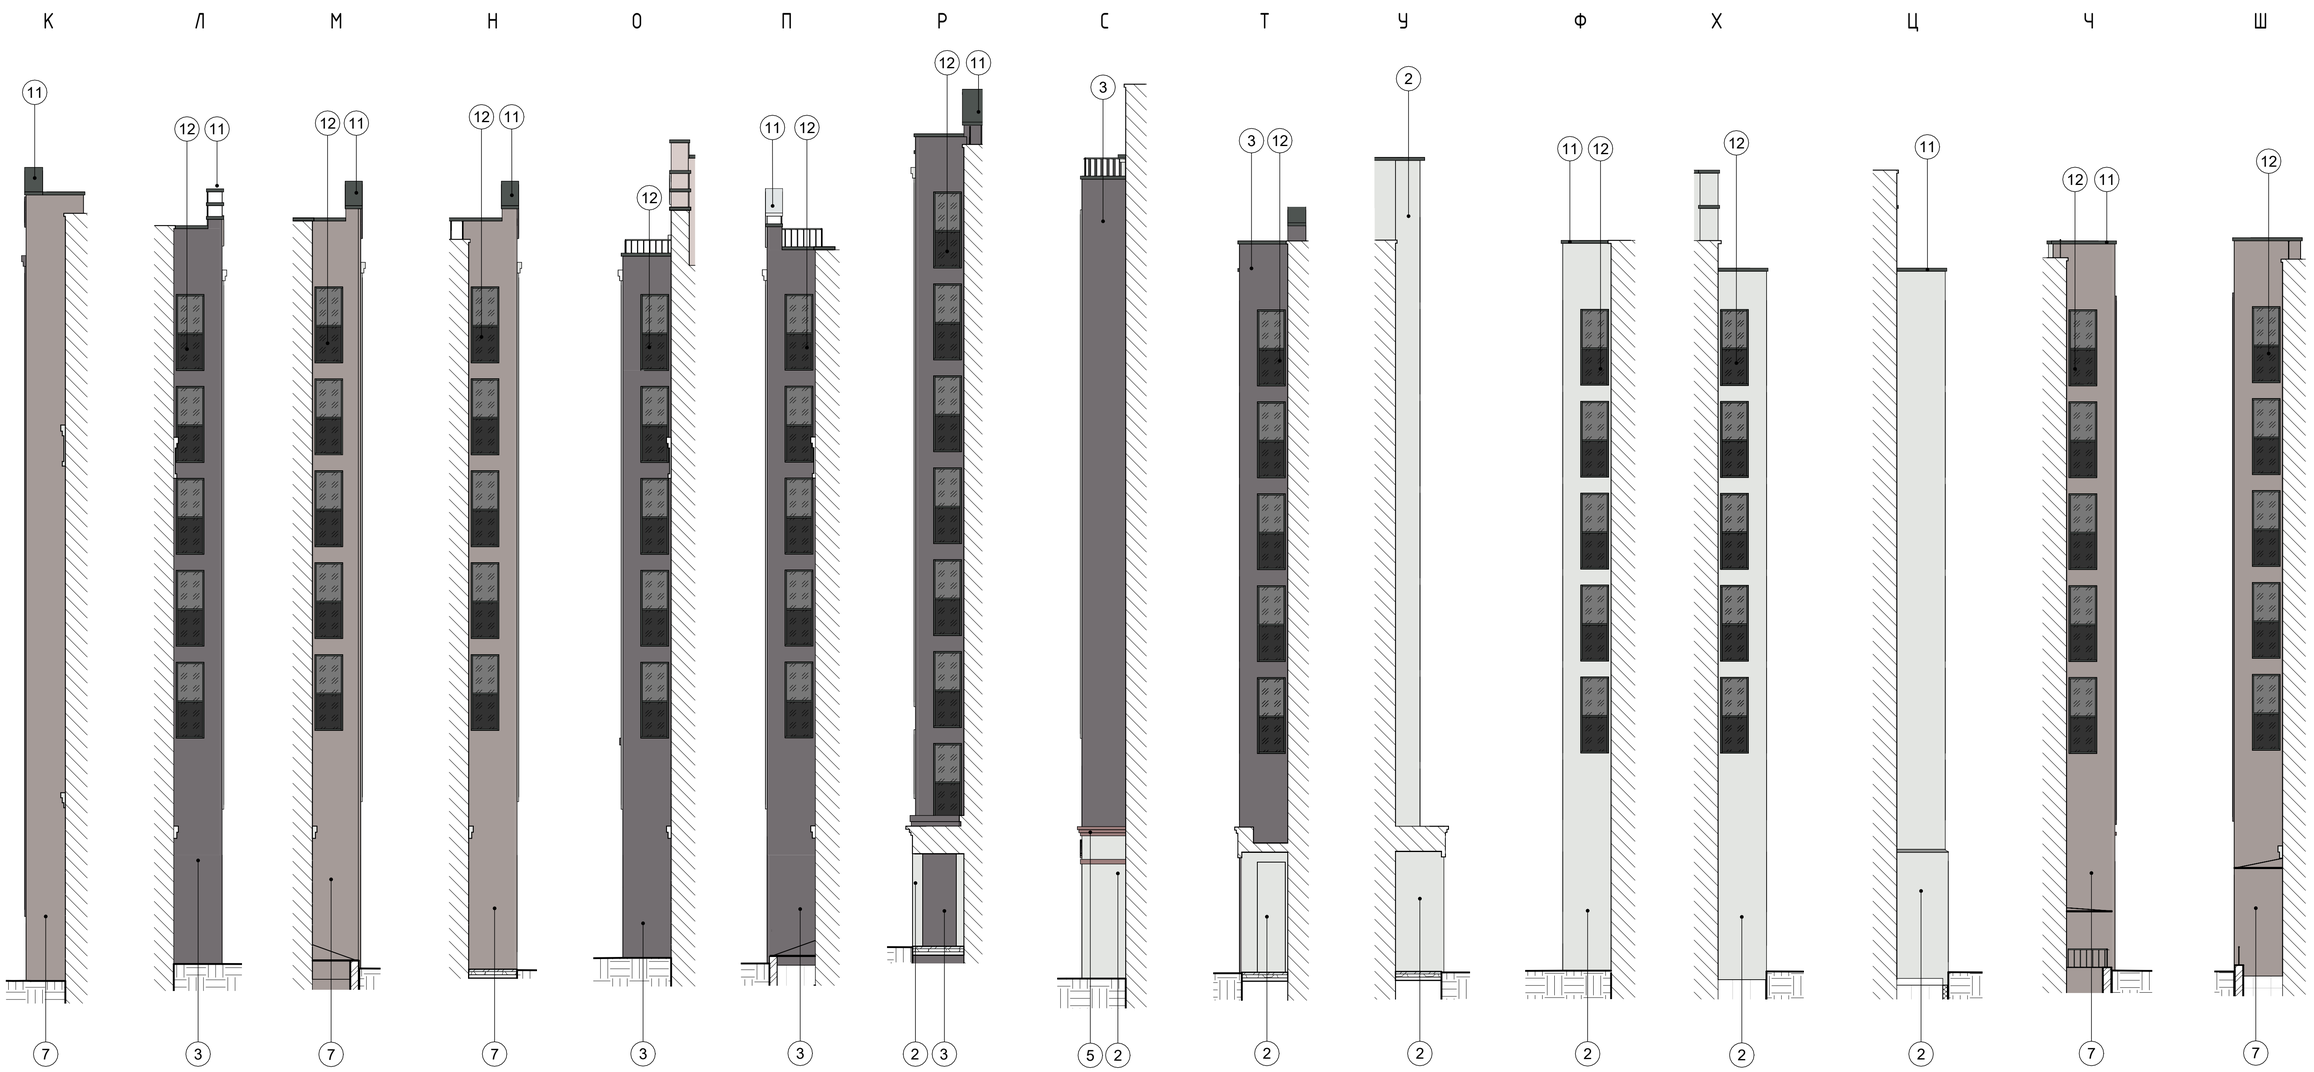

1		Навесной фасад с облицовкой фиброцементными панелями Togay, серия NTR, цвет 61B293
2		Гладкий штукатурный фасад с покраской силикатной краской Ceresit CT54, цвет Fuji 1
3		Гладкий штукатурный фасад с покраской силикатной краской Ceresit CT54, цвет Etna 6
4		Гладкий штукатурный фасад с покраской силикатной краской Ceresit CT54, цвет Madeira 5
5		Гладкий штукатурный фасад с покраской силикатной краской Ceresit CT54, цвет Madeira 6
6		Гладкий штукатурный фасад с покраской силикатной краской Ceresit CT54, цвет Columbia 2
7		Гладкий штукатурный фасад с покраской силикатной краской Ceresit CT54, цвет Etna 4
8		Гладкий штукатурный фасад с покраской силикатной краской Ceresit CT54, цвет Colorado 4
9		Гладкий штукатурный фасад с покраской силикатной краской Ceresit CT54, цвет Etna 2
10		Алюминиевая композитная панель, цвет белый, RAL 9010
11		Алюминиевая композитная панель, цвет транспортный серый, RAL 7043
12		Стекло тонированное, цвет транспортный серый, RAL 7043
13		Гладкий штукатурный фасад с покраской силикатной краской Ceresit CT54, цвет Nevada 3

Примечания:
1. За отметку нуля для фасадов принят чистый пол второго этажа секций номер 6 и 7 с абсолютной отметкой 161,85.
2. Цвет ПВХ профилей окон – транспортный серый RAL 7043; белый RAL 9010 (см. фасады).
3. Откосы окон, расположенных в навесном фасаде с облицовкой фиброцементными панелями Togay, выполнить из оцинкованной стали, цвет транспортный серый RAL 7043.
4. Откосы окон, расположенных в штукатурном фасаде, выполнить штукатурными в цвет окружающего фасада.
5. Отливы окон выполнить из оцинкованной стали, цвет транспортный серый, RAL 7043.
6. Профили входных дверей, витражей – цвет транспортный серый, RAL 7043.
7. Остекление лоджий – алюминиевый профиль, цвет транспортный серый, RAL 7043, с заполнением из прозрачного стекла.
8. Ограждения лоджий и кровли выполнить из металлической трубы, цвет транспортный серый, RAL 7043.
9. Парапетные крышки выполнить из оцинкованной стали, цвет транспортный серый, RAL 7043; цвет белый RAL 9010.
10. Козырьки над входами выполнить из закаленного триплекса прозрачного.

Согласовано

Взам. инв. №

Подп. и дата

Инв. № подл.

Изм.	Кол.уч.	Лист	№ док.	Подпись	Дата

ЭП

Многоквартирный жилой дом №38 жилого комплекса "Знак" г. Кирова

Стадия	Лист	Листов
П	48	


Фасад цветной

МАСШТАБ

Время печати: 02.02.2026 10:14:09 841x594мм (h) Формат А1



Примечания:
1. За отметку нуля для фасадов принят чистый пол второго этажа секций номер 6 и 7 с абсолютной отметкой 161,85.
2. Цвет ПВХ профилей окон – транспортный серый RAL 7043; белый RAL 9010 (см. фасады).
3. Откосы окон, расположенных в навесном фасаде с облицовкой фиброцементными панелями Тогау, выполнить из оцинкованной стали, цвет транспортный серый RAL 7043.
4. Откосы окон, расположенных в штукатурном фасаде, выполнить штукатурными в цвет окружающего фасада.
5. Отливы окон выполнить из оцинкованной стали, цвет транспортный серый, RAL 7043.
6. Профили входных дверей, витражей – цвет транспортный серый, RAL 7043.
7. Остекление лоджий – алюминиевый профиль, цвет транспортный серый, RAL 7043, с заполнением из прозрачного стекла.
8. Ограждения лоджий и кровли выполнить из металлической трубы, цвет транспортный серый, RAL 7043.
9. Парапетные крышки выполнить из оцинкованной стали, цвет транспортный серый, RAL 7043; цвет белый RAL 9010.
10. Козырьки над входами выполнить из закаленного триплекса прозрачного.

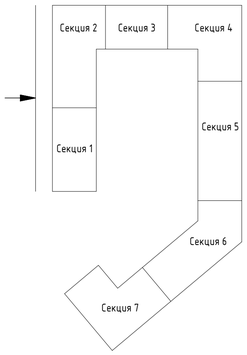

Согласовано

Взам. инв. №

Подп. и дата

Инв. № подл.

Изм.	Кол.уч.	Лист	№ док.	Подпись	Дата

ЭП

Многоквартирный жилой дом №38 жилого комплекса "Знак" г. Кирова

Стадия	Лист	Листов
П	49	

Фасад черно-белый


МАСШТАБ

Время печати: 02.02.2026 10:14:14 841x594мм (h) Формат А1



Примечания:

1. За отметку нуля для фасадов принят чистый пол второго этажа секций номер 6 и 7 с абсолютной отметкой 161,85.
2. Цвет ПВХ профилей окон – транспортный серый RAL 7043; белый RAL 9010 (см. фасады).
3. Откосы окон, расположенных в навесном фасаде с облицовкой фиброцементными панелями Togay, выполнить из оцинкованной стали, цвет транспортный серый RAL 7043.
4. Откосы окон, расположенных в штукатурном фасаде, выполнить штукатурными в цвет окружающего фасада.
5. Отливы окон выполнить из оцинкованной стали, цвет транспортный серый, RAL 7043.
6. Профили входных дверей, витражей – цвет транспортный серый, RAL 7043.
7. Остекление лоджий – алюминиевый профиль, цвет транспортный серый, RAL 7043, с заполнением из прозрачного стекла.
8. Ограждения лоджий и кровли выполнить из металлической трубы, цвет транспортный серый, RAL 7043.
9. Парапетные крышки выполнить из оцинкованной стали, цвет транспортный серый, RAL 7043; цвет белый RAL 9010.
10. Козырьки над входами выполнить из закаленного триплекса прозрачного.

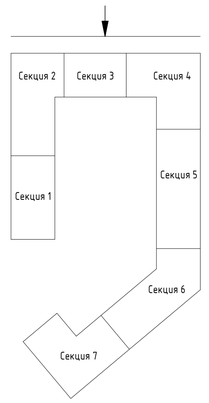

Согласовано

Взам. инв. №

Подп. и дата

Инв. № подл.

Изм.	Кол.уч.	Лист	№ док.	Подпись	Дата	ЭП		
						Многоквартирный жилой дом №38 жилого комплекса "Знак" г. Кирова		
							Стадия	Лист	Листов
							П	50	
						Фасад черно-белый	МАСШТАБ		


Время печати: 02.02.2026 10:14:34 841x594мм (h)

Формат А1



Примечания:

1. За отметку нуля для фасадов принят чистый пол второго этажа секций номер 6 и 7 с абсолютной отметкой 161,85.
2. Цвет ПВХ профилей окон – транспортный серый RAL 7043; белый RAL 9010 (см. фасады).
3. Откосы окон, расположенных в навесном фасаде с облицовкой фиброцементными панелями Togay, выполнить из оцинкованной стали, цвет транспортный серый RAL 7043.
4. Откосы окон, расположенных в штукатурном фасаде, выполнить штукатурными в цвет окружающего фасада.
5. Отливы окон выполнить из оцинкованной стали, цвет транспортный серый, RAL 7043.
6. Профили входных дверей, витражей – цвет транспортный серый, RAL 7043.
7. Остекление лоджий – алюминиевый профиль, цвет транспортный серый, RAL 7043, с заполнением из прозрачного стекла.
8. Ограждения лоджий и кровли выполнить из металлической трубы, цвет транспортный серый, RAL 7043.
9. Парапетные крышки выполнить из оцинкованной стали, цвет транспортный серый, RAL 7043; цвет белый RAL 9010.
10. Козырьки над входами выполнить из закаленного триплекса прозрачного.

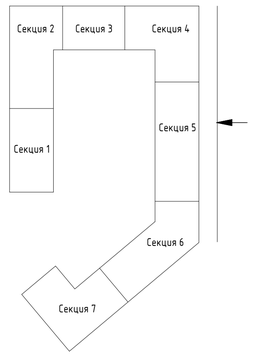

Согласовано

Взам. инв. №

Подп. и дата

Инв. № подл.

Изм.	Кол.уч.	Лист	№ док.	Подпись	Дата

ЗП

Многоквартирный жилой дом №38 жилого комплекса "Знак" г. Кирова

Стадия	Лист	Листов
П	51	


Фасад черно-белый

МАСШТАБ

Время печати: 02.02.2026 10:14:47 841x594мм (h)

Формат А1



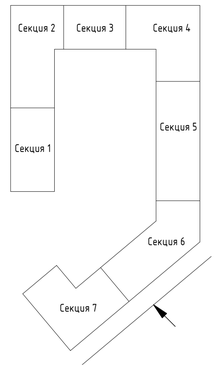

Примечания:
1. За отметку нуля для фасадов принят чистый пол второго этажа секций номер 6 и 7 с абсолютной отметкой 161,85.
2. Цвет ПВХ профилей окон – транспортный серый RAL 7043; белый RAL 9010 (см. фасады).
3. Откосы окон, расположенных в навесном фасаде с облицовкой фиброцементными панелями Togay, выполнить из оцинкованной стали, цвет транспортный серый RAL 7043.
4. Откосы окон, расположенных в штукатурном фасаде, выполнить штукатурными в цвет окружающего фасада.
5. Отливы окон выполнить из оцинкованной стали, цвет транспортный серый, RAL 7043.
6. Профили входных дверей, витражей – цвет транспортный серый, RAL 7043.
7. Остекление лоджий – алюминиевый профиль, цвет транспортный серый, RAL 7043, с заполнением из прозрачного стекла.
8. Ограждения лоджий и кровли выполнить из металлической трубы, цвет транспортный серый, RAL 7043.
9. Парапетные крышки выполнить из оцинкованной стали, цвет транспортный серый, RAL 7043; цвет белый RAL 9010.
10. Козырьки над входами выполнить из закаленного триплекса прозрачного.

Согласовано

Взам. инв. №

Подп. и дата

Инв. № подл.

Изм.	Кол.уч.	Лист	№ док.	Подпись	Дата

ЭП

Многоквартирный жилой дом №38 жилого комплекса "Знак" г. Кирова


Стадия	Лист	Листов
П	52	


Фасад черно-белый

МАСШТАБ


Время печати: 02.02.2026 10:14:52 841x594мм (h) Формат А1



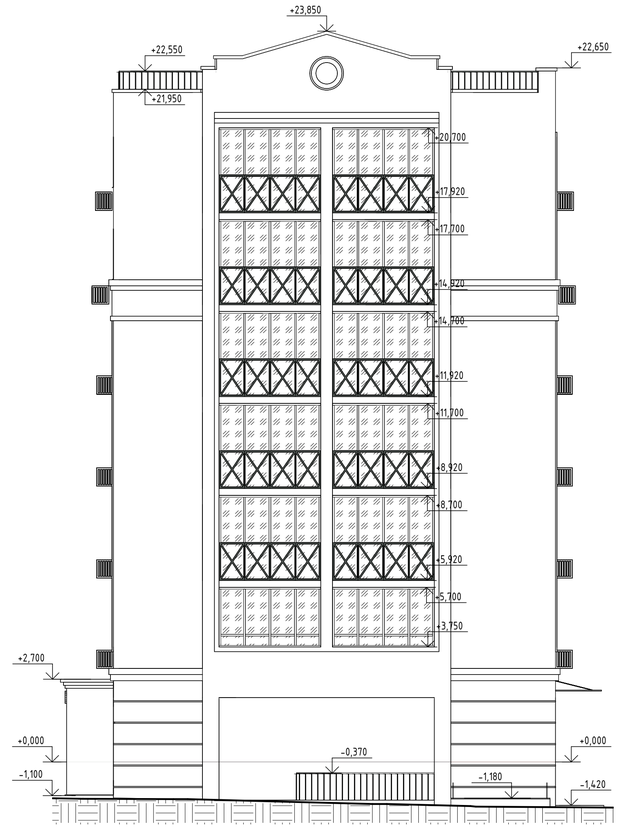

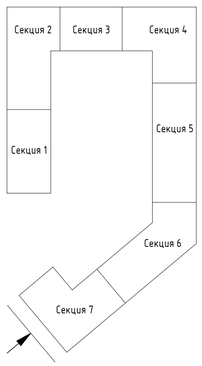

Примечания:
1. За отметку нуля для фасадов принят чистый пол второго этажа секций номер 6 и 7 с абсолютной отметкой 161,85.
2. Цвет ПВХ профилей окон – транспортный серый RAL 7043; белый RAL 9010 (см. фасады).
3. Откосы окон, расположенных в навесном фасаде с облицовкой фиброцементными панелями Togay, выполнить из оцинкованной стали, цвет транспортный серый RAL 7043.
4. Откосы окон, расположенных в штукатурном фасаде, выполнить штукатурными в цвет окружающего фасада.
5. Отливы окон выполнить из оцинкованной стали, цвет транспортный серый, RAL 7043.
6. Профили входных дверей, витражей – цвет транспортный серый, RAL 7043.
7. Остекление лоджий – алюминиевый профиль, цвет транспортный серый, RAL 7043, с заполнением из прозрачного стекла.
8. Ограждения лоджий и кровли выполнить из металлической трубы, цвет транспортный серый, RAL 7043.
9. Парапетные крышки выполнить из оцинкованной стали, цвет транспортный серый, RAL 7043; цвет белый RAL 9010.
10. Козырьки над входами выполнить из закаленного триплекса прозрачного.

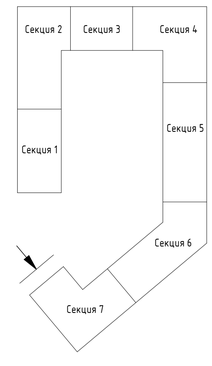

Согласовано

Взам. инв. №

Подп. и дата

Инв. № подл.

Изм.	Кол.уч.	Лист	№ док.	Подпись	Дата

ЭП


Многоквартирный жилой дом №38 жилого комплекса "Знак" г. Кирова

Стадия	Лист	Листов
П	53	


Фасад черно-белый

МАСШТАБ


Время печати: 02.02.2026 10:14:54 841x594мм (h) Формат А1

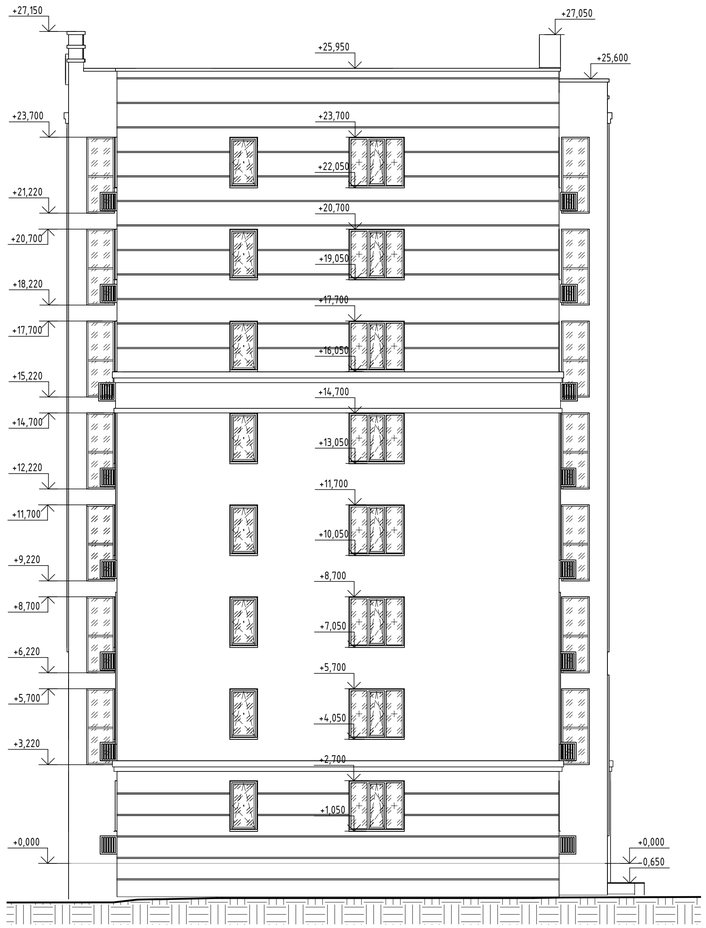



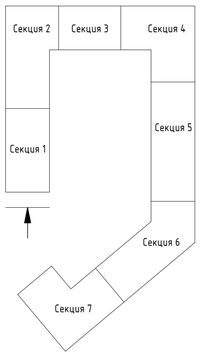

Примечания:
1. За отметку нуля для фасадов принят чистый пол второго этажа секций номер 6 и 7 с абсолютной отметкой 161,85.
2. Цвет ПВХ профилей окон – транспортный серый RAL 7043; белый RAL 9010 (см. фасады).
3. Откосы окон, расположенных в навесном фасаде с облицовкой фиброцементными панелями Тогау, выполнить из оцинкованной стали, цвет транспортный серый RAL 7043.
4. Откосы окон, расположенных в штукатурном фасаде, выполнить штукатурными в цвет окружающего фасада.
5. Отливы окон выполнить из оцинкованной стали, цвет транспортный серый, RAL 7043.
6. Профили входных дверей, витражей – цвет транспортный серый, RAL 7043.
7. Остекление лоджий – алюминиевый профиль, цвет транспортный серый, RAL 7043, с заполнением из прозрачного стекла.
8. Ограждения лоджий и кровли выполнить из металлической трубы, цвет транспортный серый, RAL 7043.
9. Парапетные крышки выполнить из оцинкованной стали, цвет транспортный серый, RAL 7043; цвет белый RAL 9010.
10. Козырьки над входами выполнить из закаленного триплекса прозрачного.

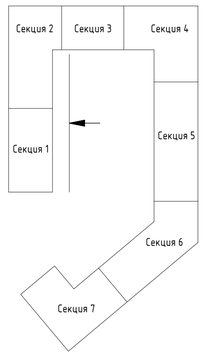

Согласовано

Взам. инв. №

Подп. и дата

Инв. № подл.

Изм.	Кол.уч.	Лист	№ док.	Подпись	Дата

ЭП

Многоквартирный жилой дом №38 жилого комплекса "Знак" г. Кирова

Стадия	Лист	Листов
П	54	

Фасад черно-белый


МАСШТАБ

Время печати: 02.02.2026 10:15:00 — 6b1e59.pkm (b)

Формат А1



Примечания:
1. За отметку нуля для фасадов принят чистый пол второго этажа секций номер 6 и 7 с абсолютной отметкой 161,85.
2. Цвет ПВХ профилей окон – транспортный серый RAL 7043; белый RAL 9010 (см. фасады).
3. Откосы окон, расположенных в навесном фасаде с облицовкой фиброцементными панелями Togay, выполнить из оцинкованной стали, цвет транспортный серый RAL 7043.
4. Откосы окон, расположенных в штукатурном фасаде, выполнить штукатурными в цвет окружающего фасада.
5. Отливы окон выполнить из оцинкованной стали, цвет транспортный серый, RAL 7043.
6. Профили входных дверей, витражей – цвет транспортный серый, RAL 7043.
7. Остекление лоджий – алюминиевый профиль, цвет транспортный серый, RAL 7043, с заполнением из прозрачного стекла.
8. Ограждения лоджий и кровли выполнить из металлической трубы, цвет транспортный серый, RAL 7043.
9. Парапетные крышки выполнить из оцинкованной стали, цвет транспортный серый, RAL 7043; цвет белый RAL 9010.
10. Козырьки над входами выполнить из закаленного триплекса прозрачного.

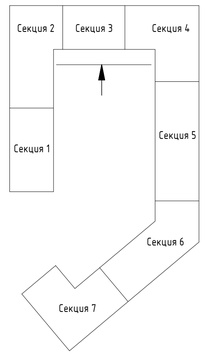

Согласовано

Взам. инв. №

Подп. и дата

Инв. № подл.

Изм.	Кол.уч.	Лист	№ док.	Подпись	Дата

ЭП

Многоквартирный жилой дом №38 жилого комплекса "Знак" г. Кирова

Стадия	Лист	Листов
П	55	

Фасад черно-белый


МАСШТАБ

Время печати: 02.02.2026 10:15:01 841x594мм (h) Формат А1



Примечания:

1. За отметку нуля для фасадов принят чистый пол второго этажа секций номер 6 и 7 с абсолютной отметкой 161,85.
2. Цвет ПВХ профилей окон – транспортный серый RAL 7043; белый RAL 9010 (см. фасады).
3. Откосы окон, расположенных в навесном фасаде с облицовкой фиброцементными панелями Togay, выполнить из оцинкованной стали, цвет транспортный серый RAL 7043.
4. Откосы окон, расположенных в штукатурном фасаде, выполнить штукатурными в цвет окружающего фасада.
5. Отливы окон выполнить из оцинкованной стали, цвет транспортный серый, RAL 7043.
6. Профили входных дверей, витражей – цвет транспортный серый, RAL 7043.
7. Остекление лоджий – алюминиевый профиль, цвет транспортный серый, RAL 7043, с заполнением из прозрачного стекла.
8. Ограждения лоджий и кровли выполнить из металлической трубы, цвет транспортный серый, RAL 7043.
9. Парапетные крышки выполнить из оцинкованной стали, цвет транспортный серый, RAL 7043; цвет белый RAL 9010.
10. Козырьки над входами выполнить из закаленного триплекса прозрачного.

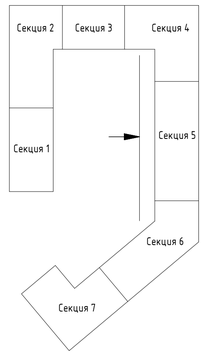

Согласовано

Взам. инв. №

Подп. и дата


Инв. № подл.


Изм.	Кол.уч.	Лист	№ док.	Подпись	Дата	ЭП		
						Многоквартирный жилой дом №38 жилого комплекса "Знак" г. Кирова		
							Стадия	Лист	Листов
							П	56	
						Фасад черно-белый	МАСШТАБ		


Время печати: 02.02.2026 10:15:02 841x594мм (h)

Формат А1



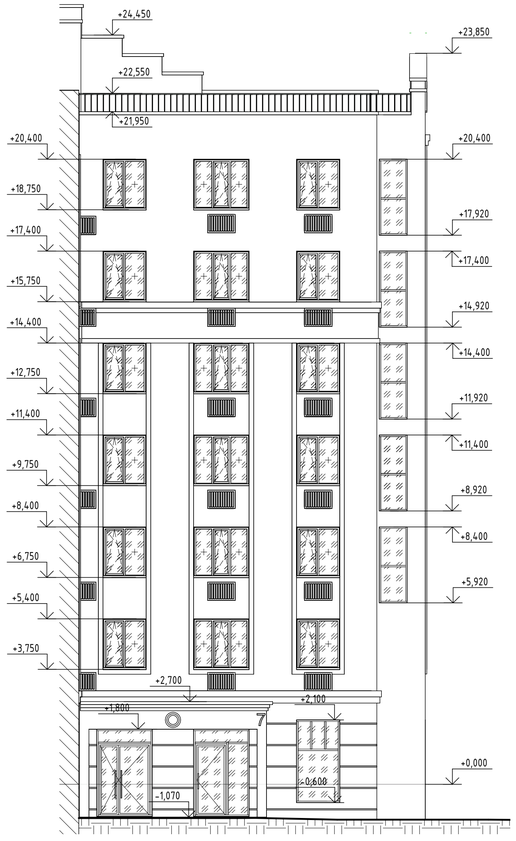

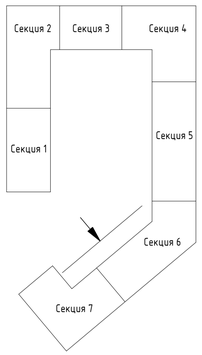

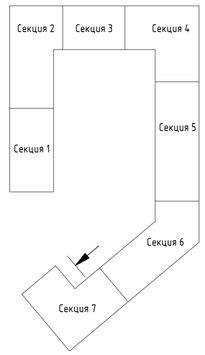

Примечания:
1. За отметку нуля для фасадов принят чистый пол второго этажа секций номер 6 и 7 с абсолютной отметкой 161,85.
2. Цвет ПВХ профилей окон – транспортный серый RAL 7043; белый RAL 9010 (см. фасады).
3. Откосы окон, расположенных в навесном фасаде с облицовкой фиброцементными панелями Togay, выполнить из оцинкованной стали, цвет транспортный серый RAL 7043.
4. Откосы окон, расположенных в штукатурном фасаде, выполнить штукатурными в цвет окружающего фасада.
5. Отливы окон выполнить из оцинкованной стали, цвет транспортный серый, RAL 7043.
6. Профили входных дверей, витражей – цвет транспортный серый, RAL 7043.
7. Остекление лоджий – алюминиевый профиль, цвет транспортный серый, RAL 7043, с заполнением из прозрачного стекла.
8. Ограждения лоджий и кровли выполнить из металлической трубы, цвет транспортный серый, RAL 7043.
9. Парапетные крышки выполнить из оцинкованной стали, цвет транспортный серый, RAL 7043; цвет белый RAL 9010.
10. Козырьки над входами выполнить из закаленного триплекса прозрачного.

Согласовано

Взам. инв. №

Подп. и дата

Инв. № подл.

Изм.	Кол.уч.	Лист	№ док.	Подпись	Дата

ЭП

Многоквартирный жилой дом №38 жилого комплекса "Знак" г. Кирова

Стадия	Лист	Листов
П	57	

Фасад черно-белый

МАСШТАБ

Время печати: 02.02.2026 10:15:06 841x594мм (h)

Формат А1

Входная группа №1



Входная группа №2



Входная группа №3



Входная группа №4



Входная группа №5



Входная группа №4 (сквозной проход)



Входная группа №6



Входная группа №7



Корзина под кондиционер
тип К1 – RAL 7043
тип К2 – RAL 7004
тип К6 – RAL 9010
тип К7 – RAL 7024



Корзина под кондиционер
тип К3 – RAL 7004
тип К4 – RAL 9010
тип К5 – RAL 7043



Согласовано

Взам. инв. №

Подп. и дата

Инв. № подл.

Изм.	Кол.уч.	Лист	№ док.	Подпись	Дата

ЭП

Многоквартирный жилой дом №38 жилого комплекса "Знак" г. Кирова

Стадия	Лист	Листов
П	58	

Входные группы. Корзина под кондиционер

МАСШТАБ

Время печати: 02.02.2026 14:45:35 841x594мм (h)

Формат А1



- Место размещения светильников

Согласовано

Взам. инв. №

Подп. и дата

Инв. № подл.

Изм.	Кол.уч.	Лист	№ док.	Подпись	Дата

ЭП

Многоквартирный жилой дом №38 жилого комплекса "Знак" г. Кирова

Стадия	Лист	Листов
П	59	

Архитектурная подсветка

МАСШТАБ

Время печати: 02.02.2026 10:15:07 841x594мм (h) Формат А1



- Место размещения светильников

Согласовано

Взам. инв. №

Подп. и дата

Инв. № подл.

Изм.	Кол.уч.	Лист	№ док.	Подпись	Дата

ЭП

Многоквартирный жилой дом №38 жилого комплекса "Знак" г. Кирова


Стадия	Лист	Листов
П	60	

Архитектурная подсветка

МАСШТАБ

Время печати: 02.02.2026 10:15:08 841x594мм (h)

Формат А1

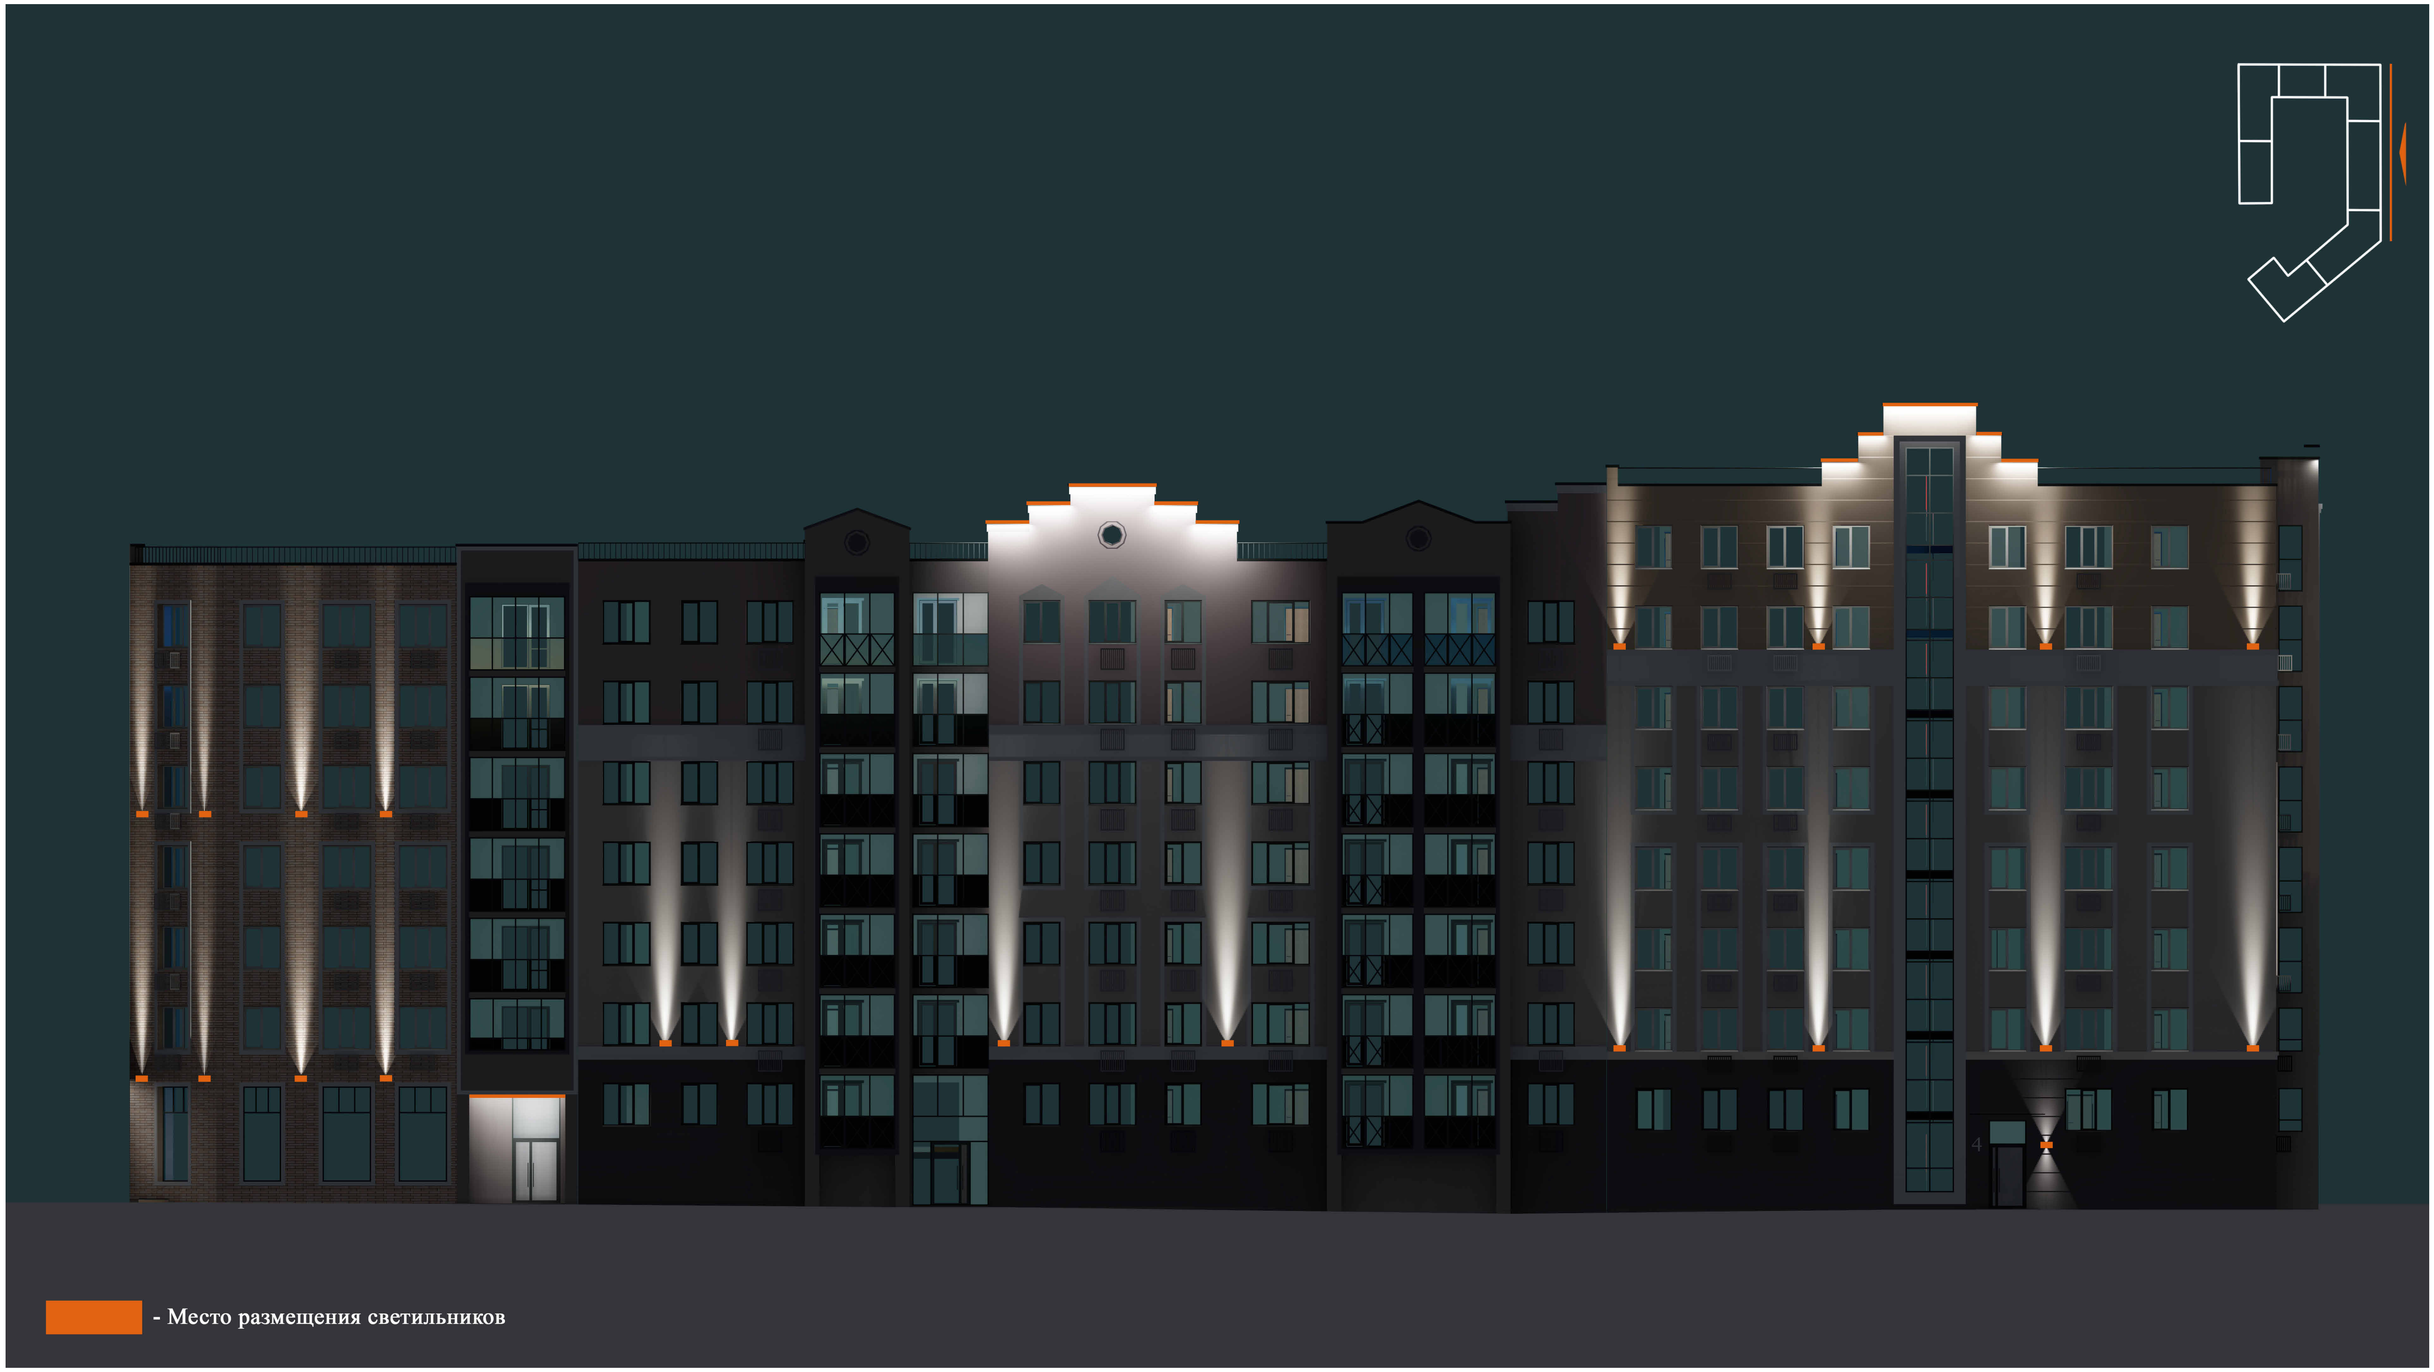

- Место размещения светильников

Согласовано

Взам. инв. №

Подп. и дата

Инв. № подл.

Изм.	Кол.уч.	Лист	№ док.	Подпись	Дата

ЭП

Многоквартирный жилой дом №38 жилого комплекса "Знак" г. Кирова

Стадия	Лист	Листов
П	61	

Архитектурная подсветка

МАСШТАБ

Время печати: 02.02.2026 10:15:09 841x594мм (h) Формат А1



- Место размещения светильников

Согласовано

Взам. инв. №

Подп. и дата

Инв. № подл.

Изм.	Кол.уч.	Лист	№ док.	Подпись	Дата

ЭП

Многоквартирный жилой дом №38 жилого комплекса "Знак" г. Кирова

Стадия	Лист	Листов
П	62	

Архитектурная подсветка


МАСШТАБ

Время печати: 02.02.2026 10:15:09 841x594мм (h) Формат А1



- Место размещения светильников



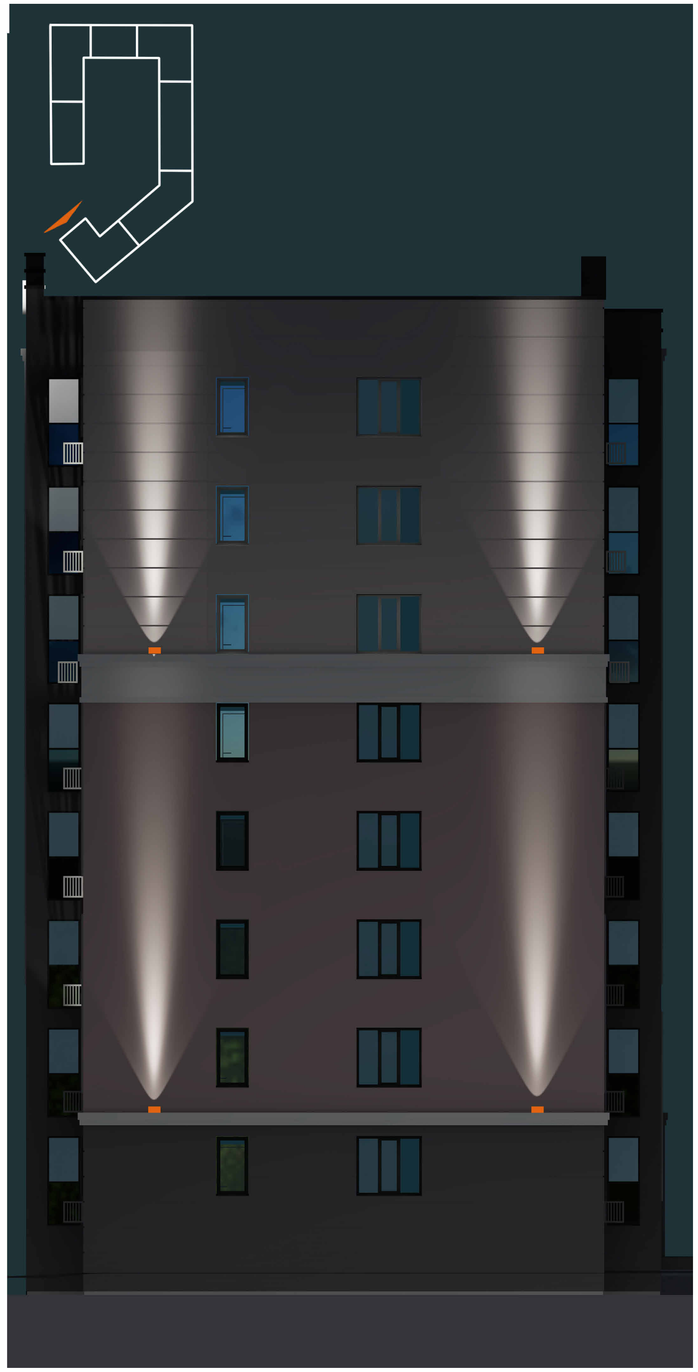

Согласовано

Взам. инв. №

Подп. и дата

Инв. № подл.

Изм.	Кол.уч.	Лист	№ док.	Подпись	Дата

ЭП

Многоквартирный жилой дом №38 жилого комплекса "Знак" г. Кирова

Стадия	Лист	Листов
П	63	

Архитектурная подсветка

МАСШТАБ

Время печати: 02.02.2026 10:15:10 841x594мм (h) Формат А1



Согласовано

Взам. инв. №

Подп. и дата

Инв. № подл.

Изм.	Кол.уч.	Лист	№ док.	Подпись	Дата

ЭП

Многоквартирный жилой дом №38 жилого комплекса "Знак" г. Кирова

Стадия	Лист	Листов
П	64	

Визуализации

МАСШТАБ



Согласовано

Взам. инв. №

Подп. и дата

Инв. № подл.

Изм.	Кол.уч.	Лист	№ док.	Подпись	Дата

ЭП

Многоквартирный жилой дом №38 жилого комплекса "Знак" г. Кирова

Стадия	Лист	Листов
П	65	

Визуализации

МАСШТАБ



Согласовано

Взам. инв. №

Подп. и дата

Инв. № подл.

Изм.	Кол.уч.	Лист	№ док.	Подпись	Дата

ЭП

Многоквартирный жилой дом №38 жилого комплекса "Знак" г. Кирова

Стадия	Лист	Листов
П	66	

Визуализации

МАСШТАБ



Согласовано

Взам. инв. №

Подп. и дата

Инв. № подл.

						ЭП	
						Многоквартирный жилой дом №38 жилого комплекса "Знак" г. Кирова	
Изм.	Кол.уч.	Лист	№ док.	Подпись	Дата		
							Стадия: П; Лист: 67; Листов:
						Визуализации	МАСШТАБ



Согласовано

Взам. инв. №

Подп. и дата

Инв. № подл.

Изм.	Кол.уч.	Лист	№ док.	Подпись	Дата

ЭП

Многоквартирный жилой дом №38 жилого комплекса "Знак" г. Кирова

Стадия	Лист	Листов
П	68	

Визуализации

МАСШТАБ



Согласовано

Взам. инв. №

Подп. и дата

Инв. № подл.

Изм.	Кол.уч.	Лист	№ док.	Подпись	Дата

ЭП

Многоквартирный жилой дом №38 жилого комплекса "Знак" г. Кирова

Стадия	Лист	Листов
П	69	

Визуализации

МАСШТАБ



Согласовано

Взам. инв. №

Подп. и дата

Инв. № подл.

Изм.	Кол.уч.	Лист	№ док.	Подпись	Дата

ЭП

Многоквартирный жилой дом №38 жилого комплекса "Знак" г. Кирова

Стадия	Лист	Листов
П	70	

Визуализации

МАСШТАБ



Согласовано

Взам. инв. №

Подп. и дата

Инв. № подл.

Изм.	Кол.уч.	Лист	№ док.	Подпись	Дата

ЭП

Многоквартирный жилой дом №38 жилого комплекса "Знак" г. Кирова

Стадия	Лист	Листов
П	71	

Визуализации

МАСШТАБ



Согласовано

Взам. инв. №

Подп. и дата

Инв. № подл.

Изм.	Кол.уч.	Лист	№ док.	Подпись	Дата

ЭП

Многоквартирный жилой дом №38 жилого комплекса "Знак" г. Кирова

Стадия	Лист	Листов
П	72	

Визуализации

МАСШТАБ